



מס' מגרש:

מס' בניין: 5,7

שם התכנית: טיפוס LA-D

שם הרוכש:

חתימת הרוכש:

תאריך:


חתימת החברה:

הערות:

ראה רשימת הערות כלליות ומקרא לסימונים בתחילת חוברת זו.


שטחי בניה במ"ר (אופן חישוב השטח עפ"י המופיע במפרט)	
79.63	שטח דירה
10.80	שטח מרפסת / שטח גינה
10.80	שטח מרפסת / גינה מקורה (בגובה קומה אחת מתוך שטח המרפסת הרשום לעיל)

סכמת המגרש

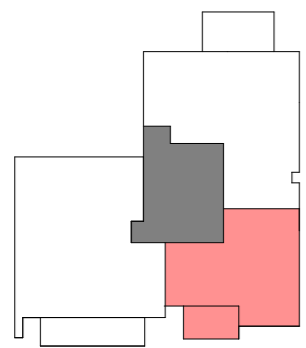


חתך סכמתי

גג	18		
6	17	16	
5	15	14	13
4	12	11	10
3	9	8	7
2	6	5	4
1	3	2	1
קרקע	לובי		

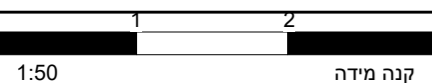

תאריך מהדורה

23.05.2023

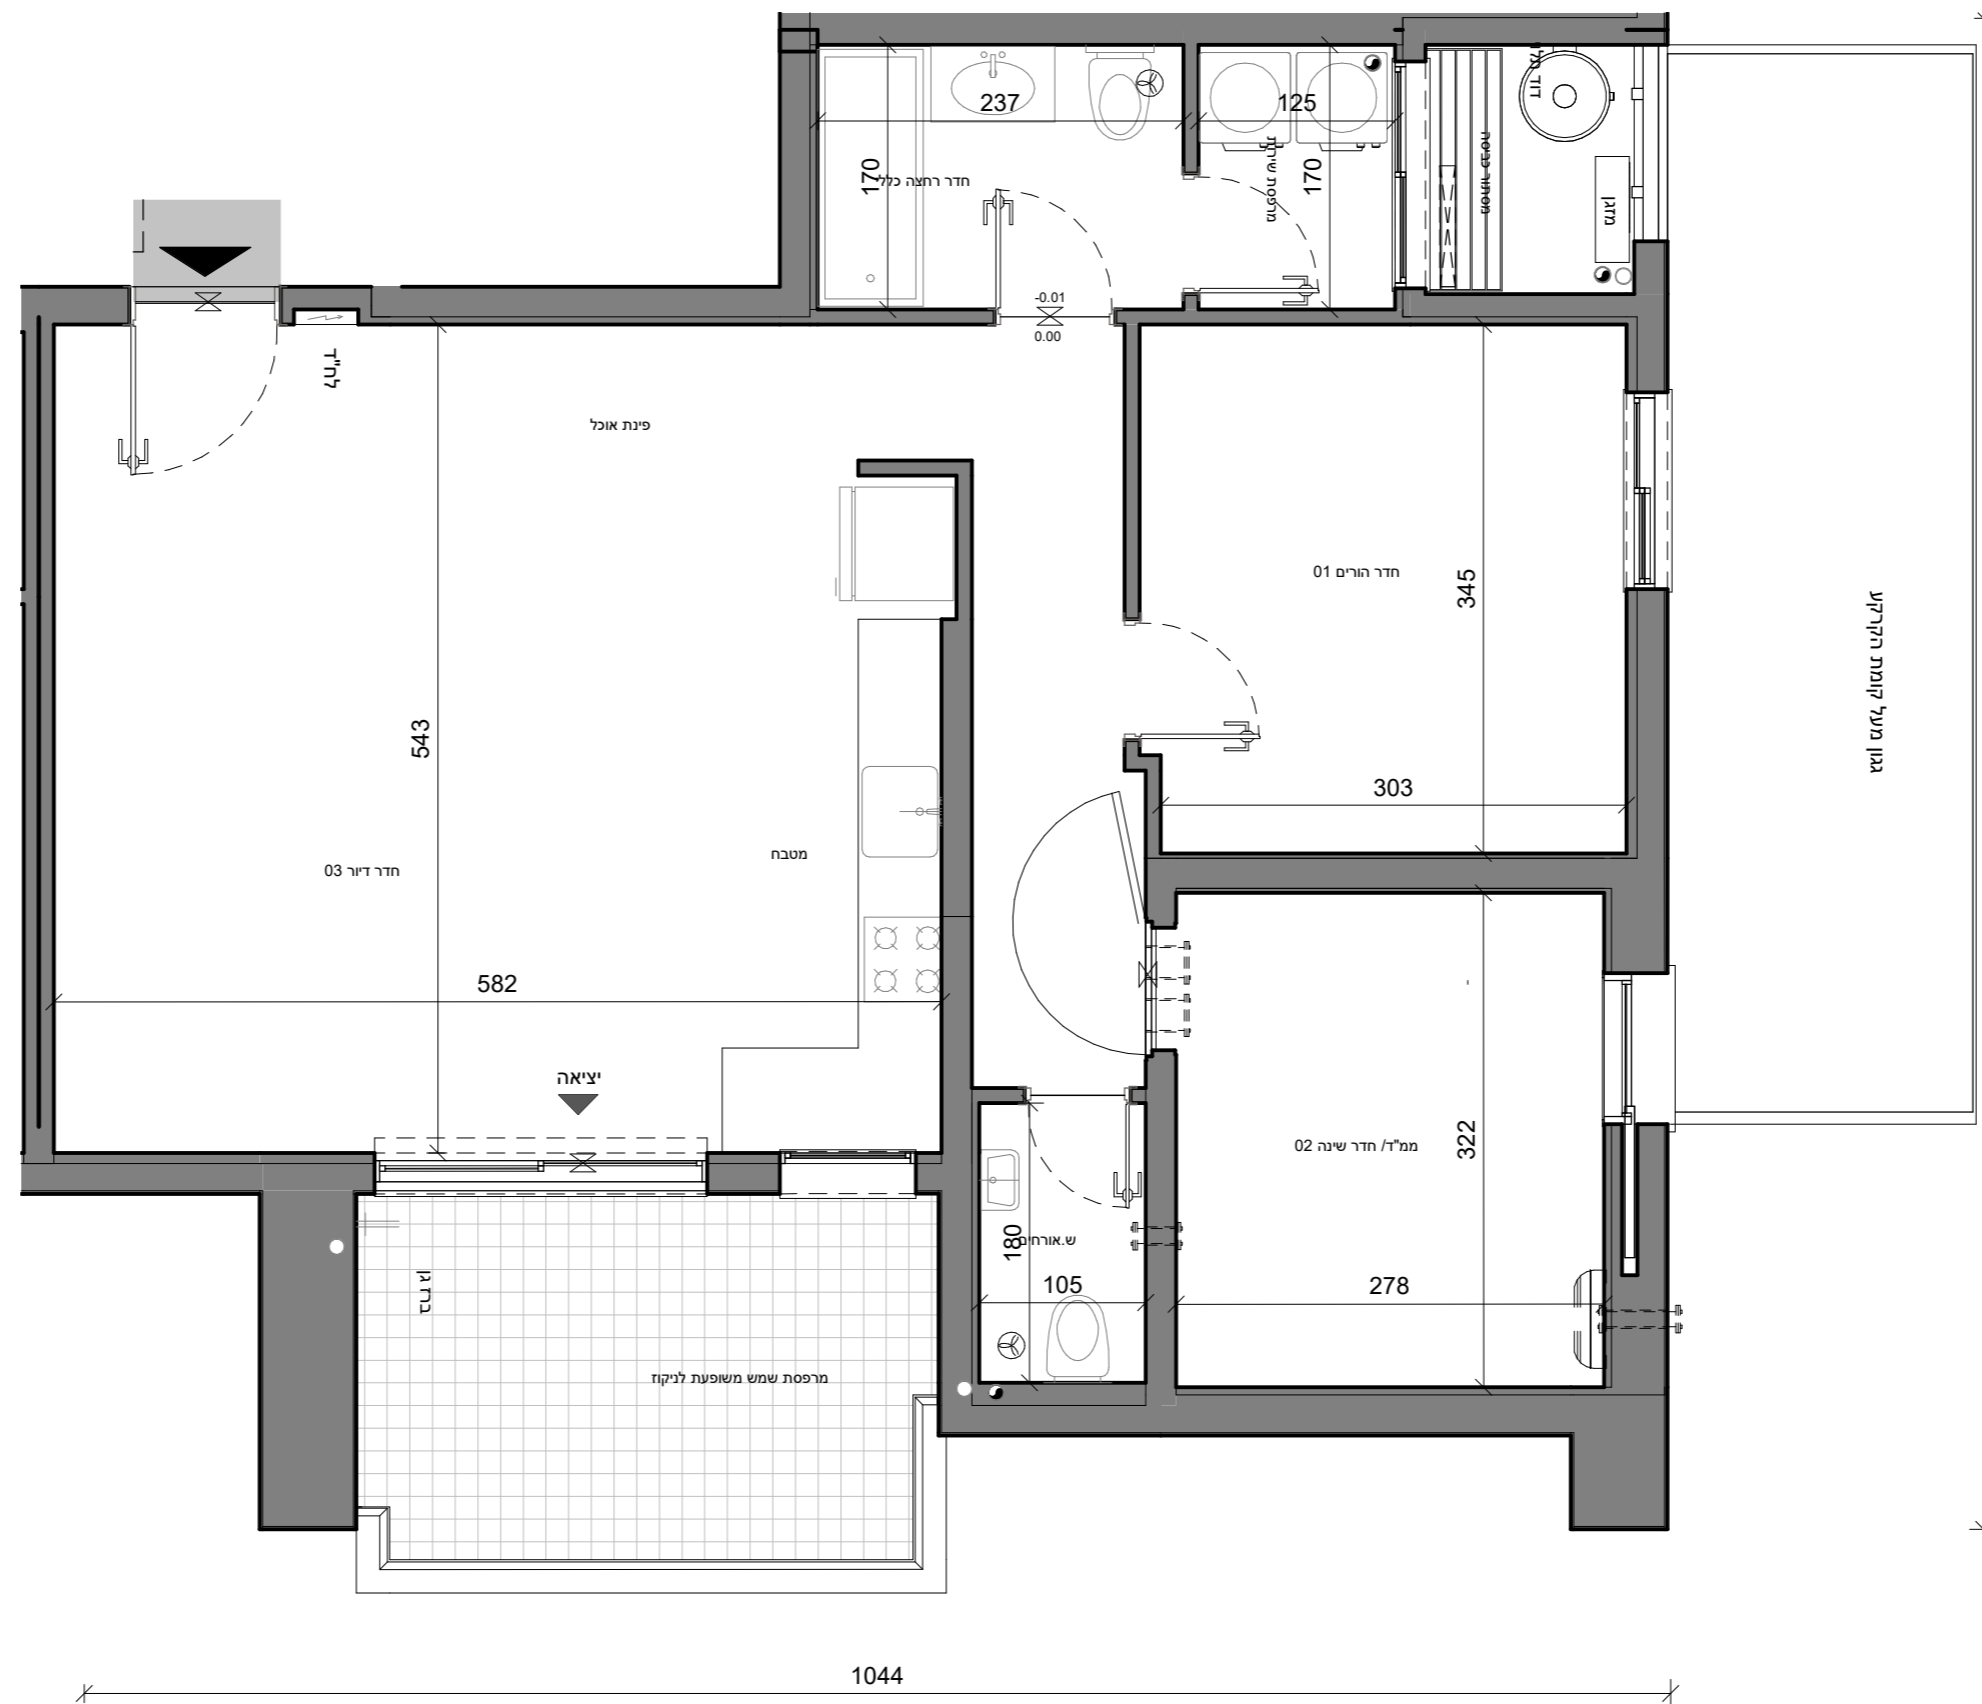

מס. דירה	04.07.10.13
טיפוס	D
מס. חדרים	3

לפני היתר בניה ולכן יתכנו שינויים והתאמות ככל שידרשו, ע"י הרשויות המוסמכות, המתכננים והיועצים השונים.