



מס' מגרש:

מס' בניין: 6

שם התכנית: **דירה טיפוס D**

שם הרוכש:

חתימת הרוכש:

תאריך:


חתימת החברה:

הערות:



ראה רשימת הערות כלליות ומקרא לסימונים בתחילת חוברת זו.

שטחי בניה במ"ר (אופן חיישוב השטח עפ"י המופיע במפרט)	
79.63	שטח דירה / שטח מרפסת / שטח גינה
10.80	שטח מרפסת / גינה מקורה (בגובה קומה אחת מתוך שטח המרפסת הרשום לעיל)


סכמת המגרש

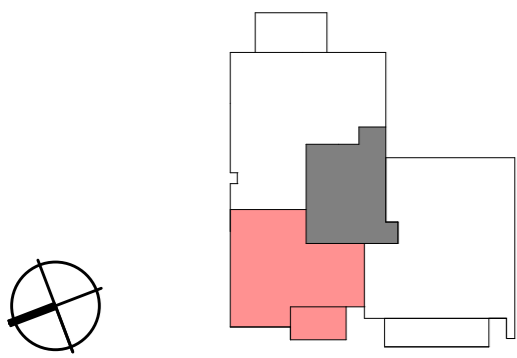

חתך סכמתי

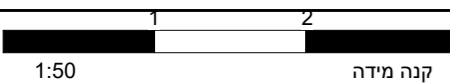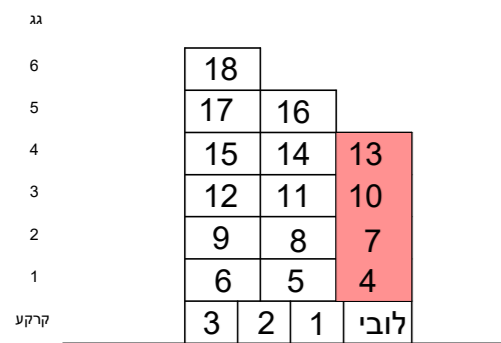

תאריך מהדורה
23.05.2023

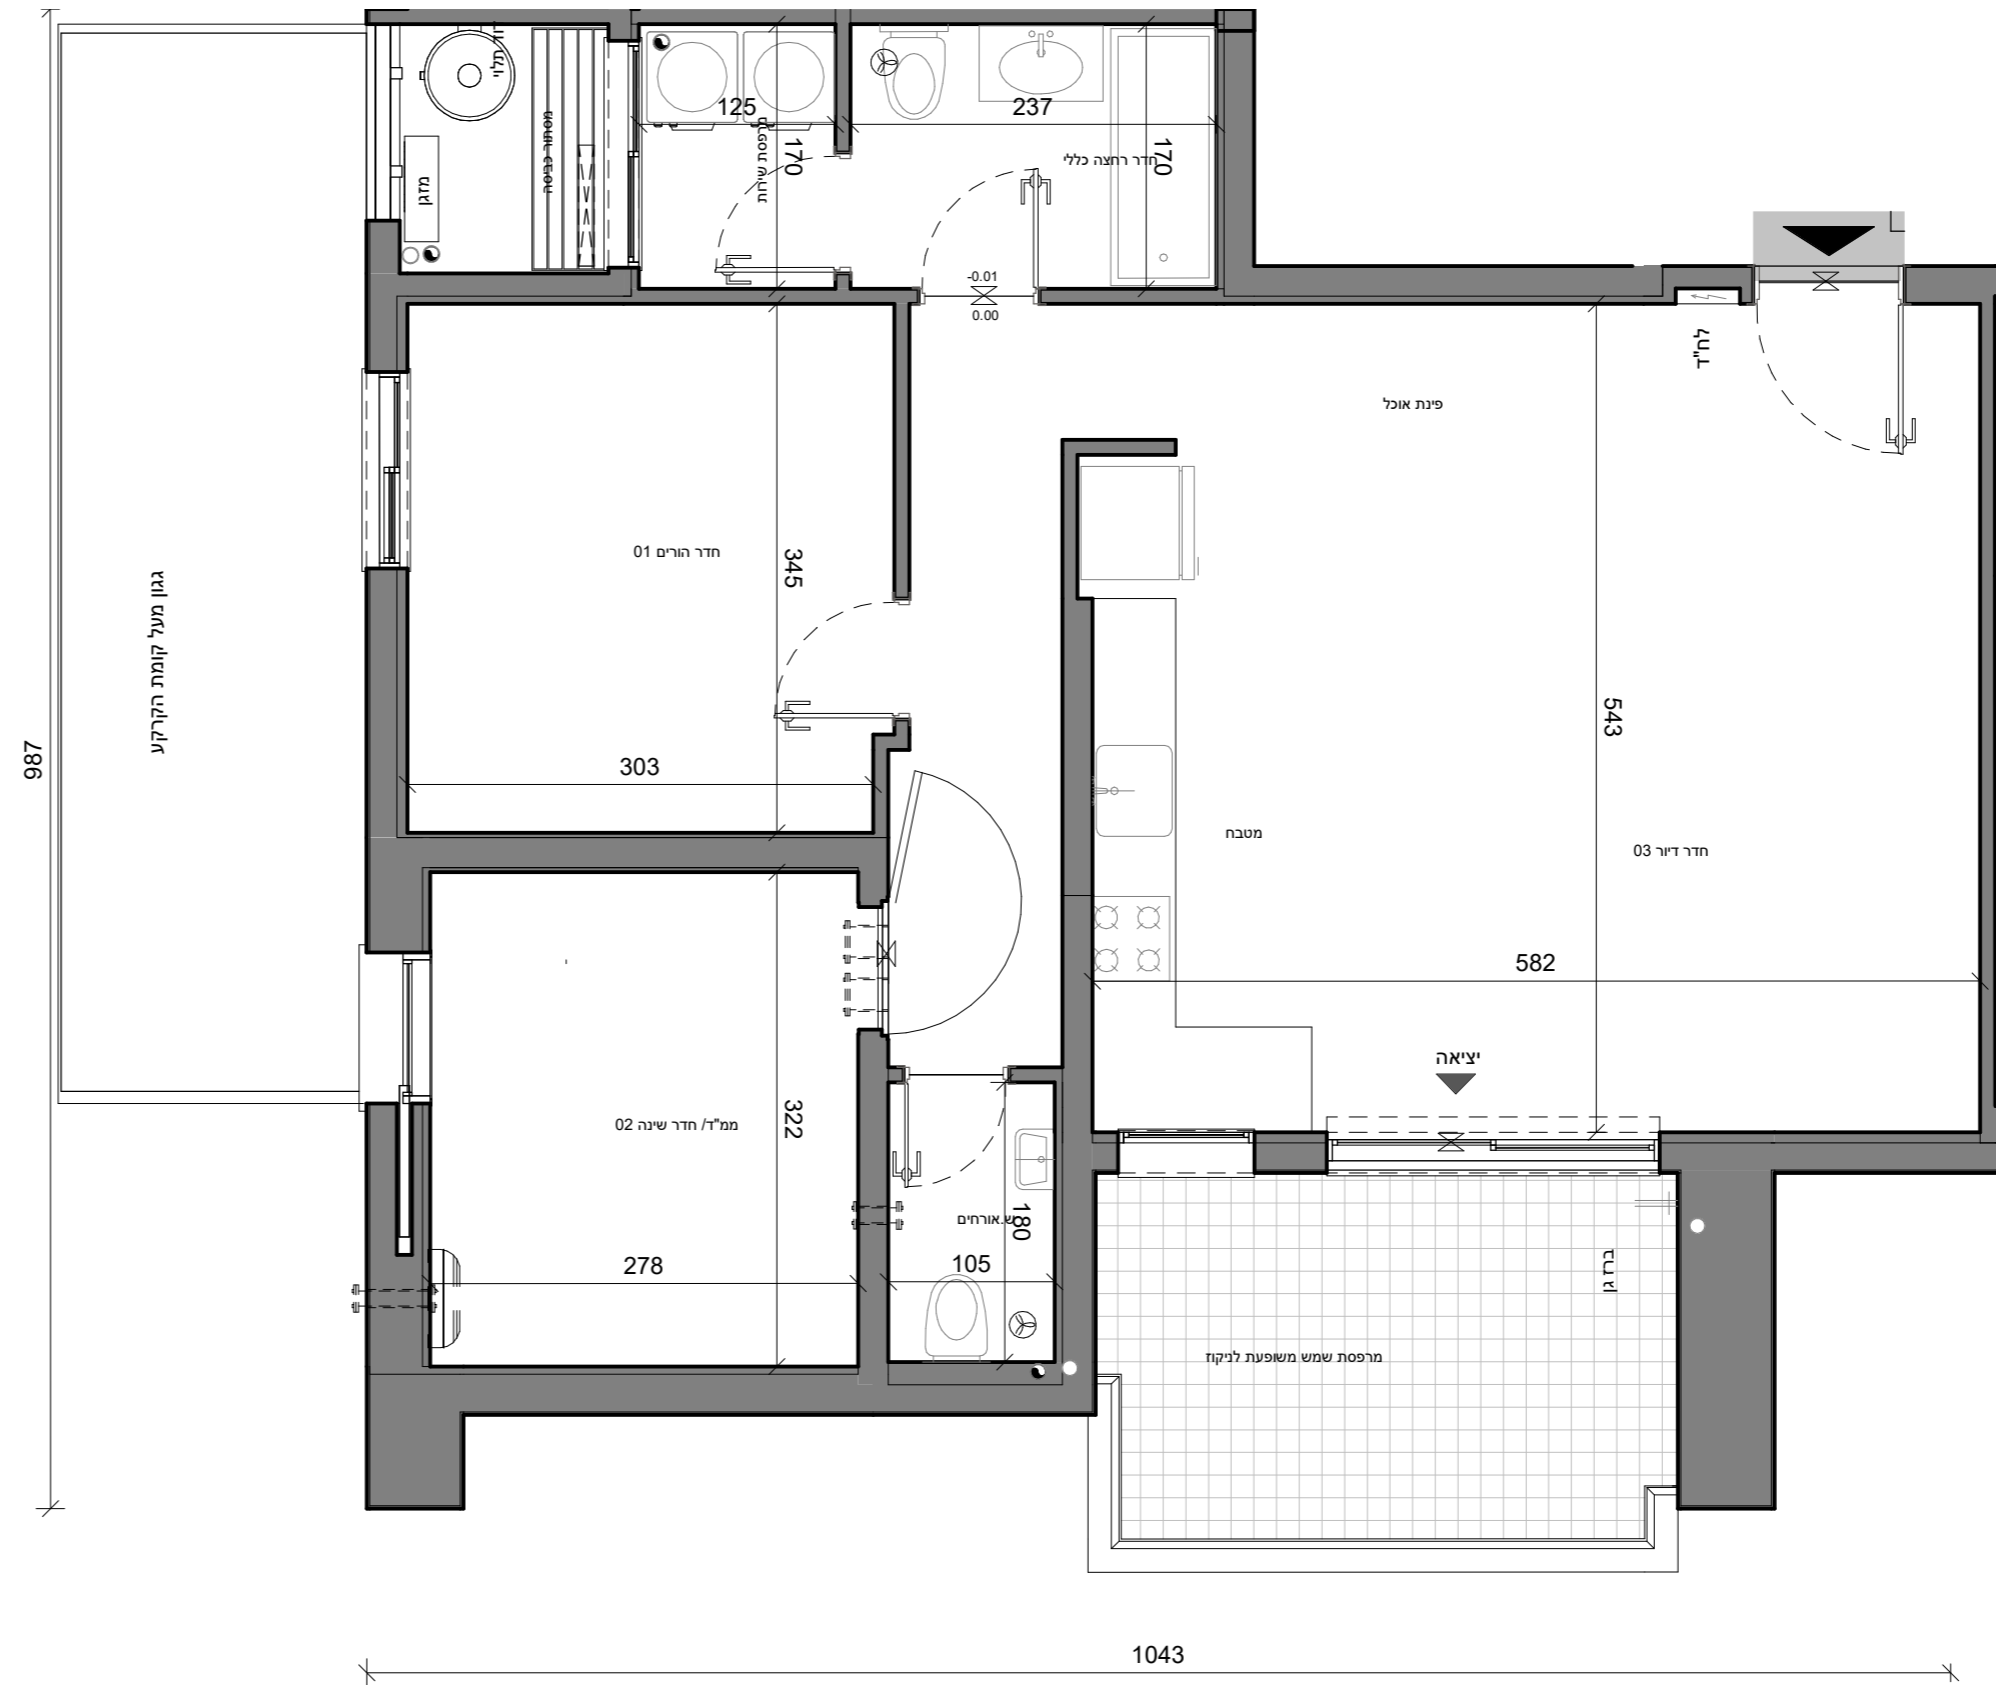

04.07.10.13	מס' דירה
D	טיפוס
3	מס' חדרים

לפני היתר בניה ולכן יתכנו שינויים והתאמות ככל שידרשו, ע"י הרשויות המוסמכות, המתכננים והיועצים השונים.