



04,07,10,13,16,19	מס. דירה
D	טיפוס
3	מס. חדרים

מס' מגרש:

מס' בניין: 1,3

שם התכנית: **דירה טיפוס HA-D**

שם הרוכש:

חתימת הרוכש:

תאריך:


חתימת החברה:

הערות:

ראה רשימת הערות כלליות ומקרא לסימונים בתחילת חוברת זו.

שטחי בניה במ"ר (אופן חישוב השטח עפ"י המופיע במפרט)	
79.63	שטח דירה
10.80	שטח מרפסת / שטח גינה
10.80	שטח מרפסת / גינה מקורה (בגובה קומה אחת מתוך שטח המרפסת הרשום לעיל)

סכמת המגרש

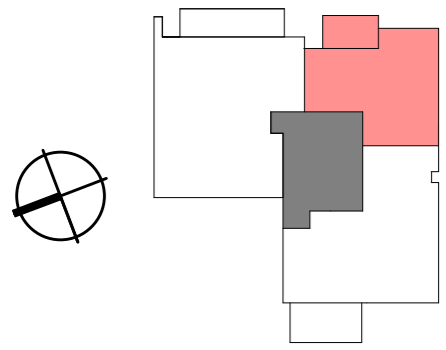

חתך סכמתי


גג	24		
8	23	22	
7	21	20	19
6	18	17	16
5	15	14	13
4	12	11	10
3	9	8	7
2	6	5	4
1	3	2	1
קרקע	לובי		
מרתף	מרתף		
-1			

קנה מידה 1:50



תאריך מהדורה

23.05.2023

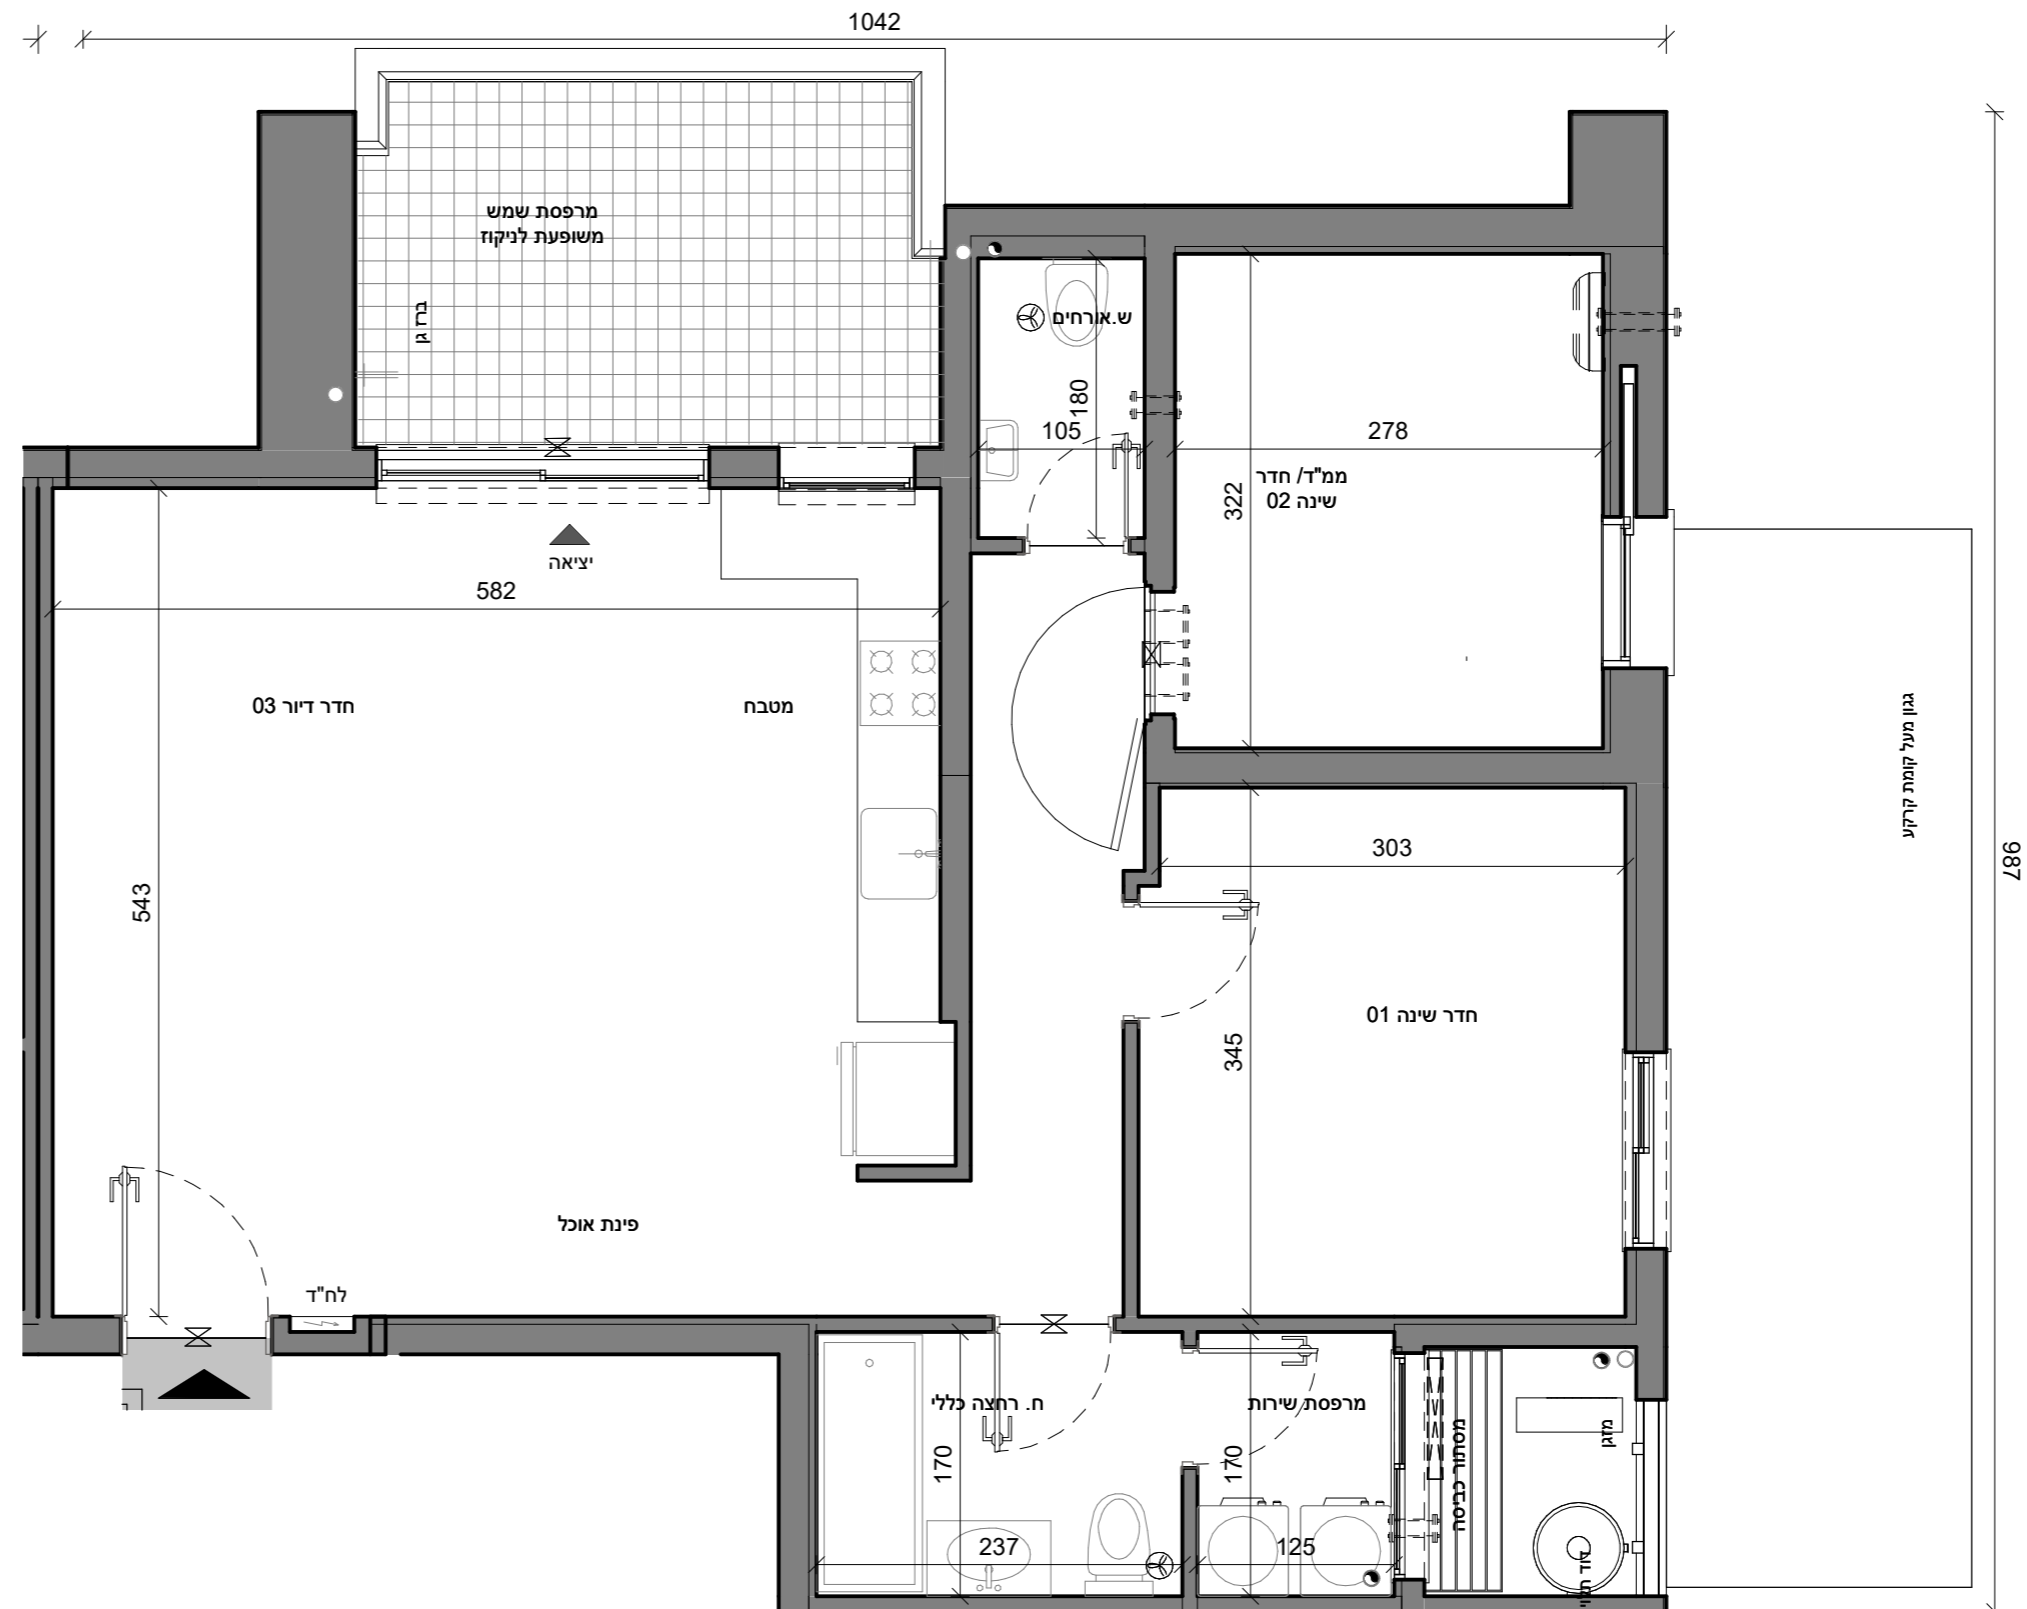

לפני היתר בניה ולכן יתכנו שינויים והתאמות ככל שידרשו, ע"י הרשויות המוסמכות, המתכננים והיועצים השונים.