



| | |
|-----------|-------------------|
| מס. דירה | 04,07,10,13,16,19 |
| טיפוס | D |
| מס. חדרים | 3 |

מס' מגרש:

מס' בניין: 2,4

שם התכנית: דירה טיפוס **HB-D**

שם הרוכש:

חתימת הרוכש:

תאריך:


חתימת החברה:

הערות:

ראה רשימת הערות כלליות ומקרא לסימונים בתחילת חוברת זו.

| | |
|---|-------|
| שטחי בינה במ"ר (אופן חישוב השטח עפ"י המופיע במפרט) | |
| שטח דירה | 79.63 |
| שטח מרפסת/ שטח גינה | 10.80 |
| שטח מרפסת/ גינה מקורה (בגובה קומה אחת מתוך שטח המרפסת הרשום לעיל) | 10.80 |

סכמת המגרש

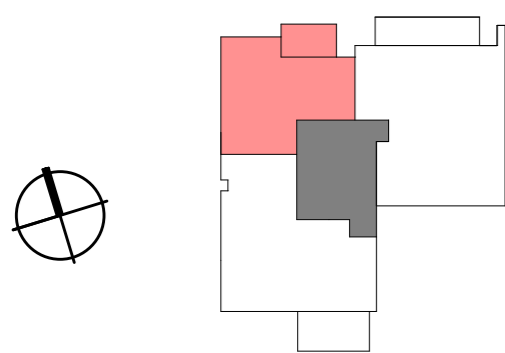


חתך סכמתי

| | | |
|------|----|----|
| 24 | | |
| 23 | 22 | |
| 21 | 20 | 19 |
| 18 | 17 | 16 |
| 15 | 14 | 13 |
| 12 | 11 | 10 |
| 9 | 8 | 7 |
| 6 | 5 | 4 |
| 3 | 2 | 1 |
| לובי | | |
| מרתף | | |

קנה מידה 1:50



תאריך מהדורה
23.05.2023

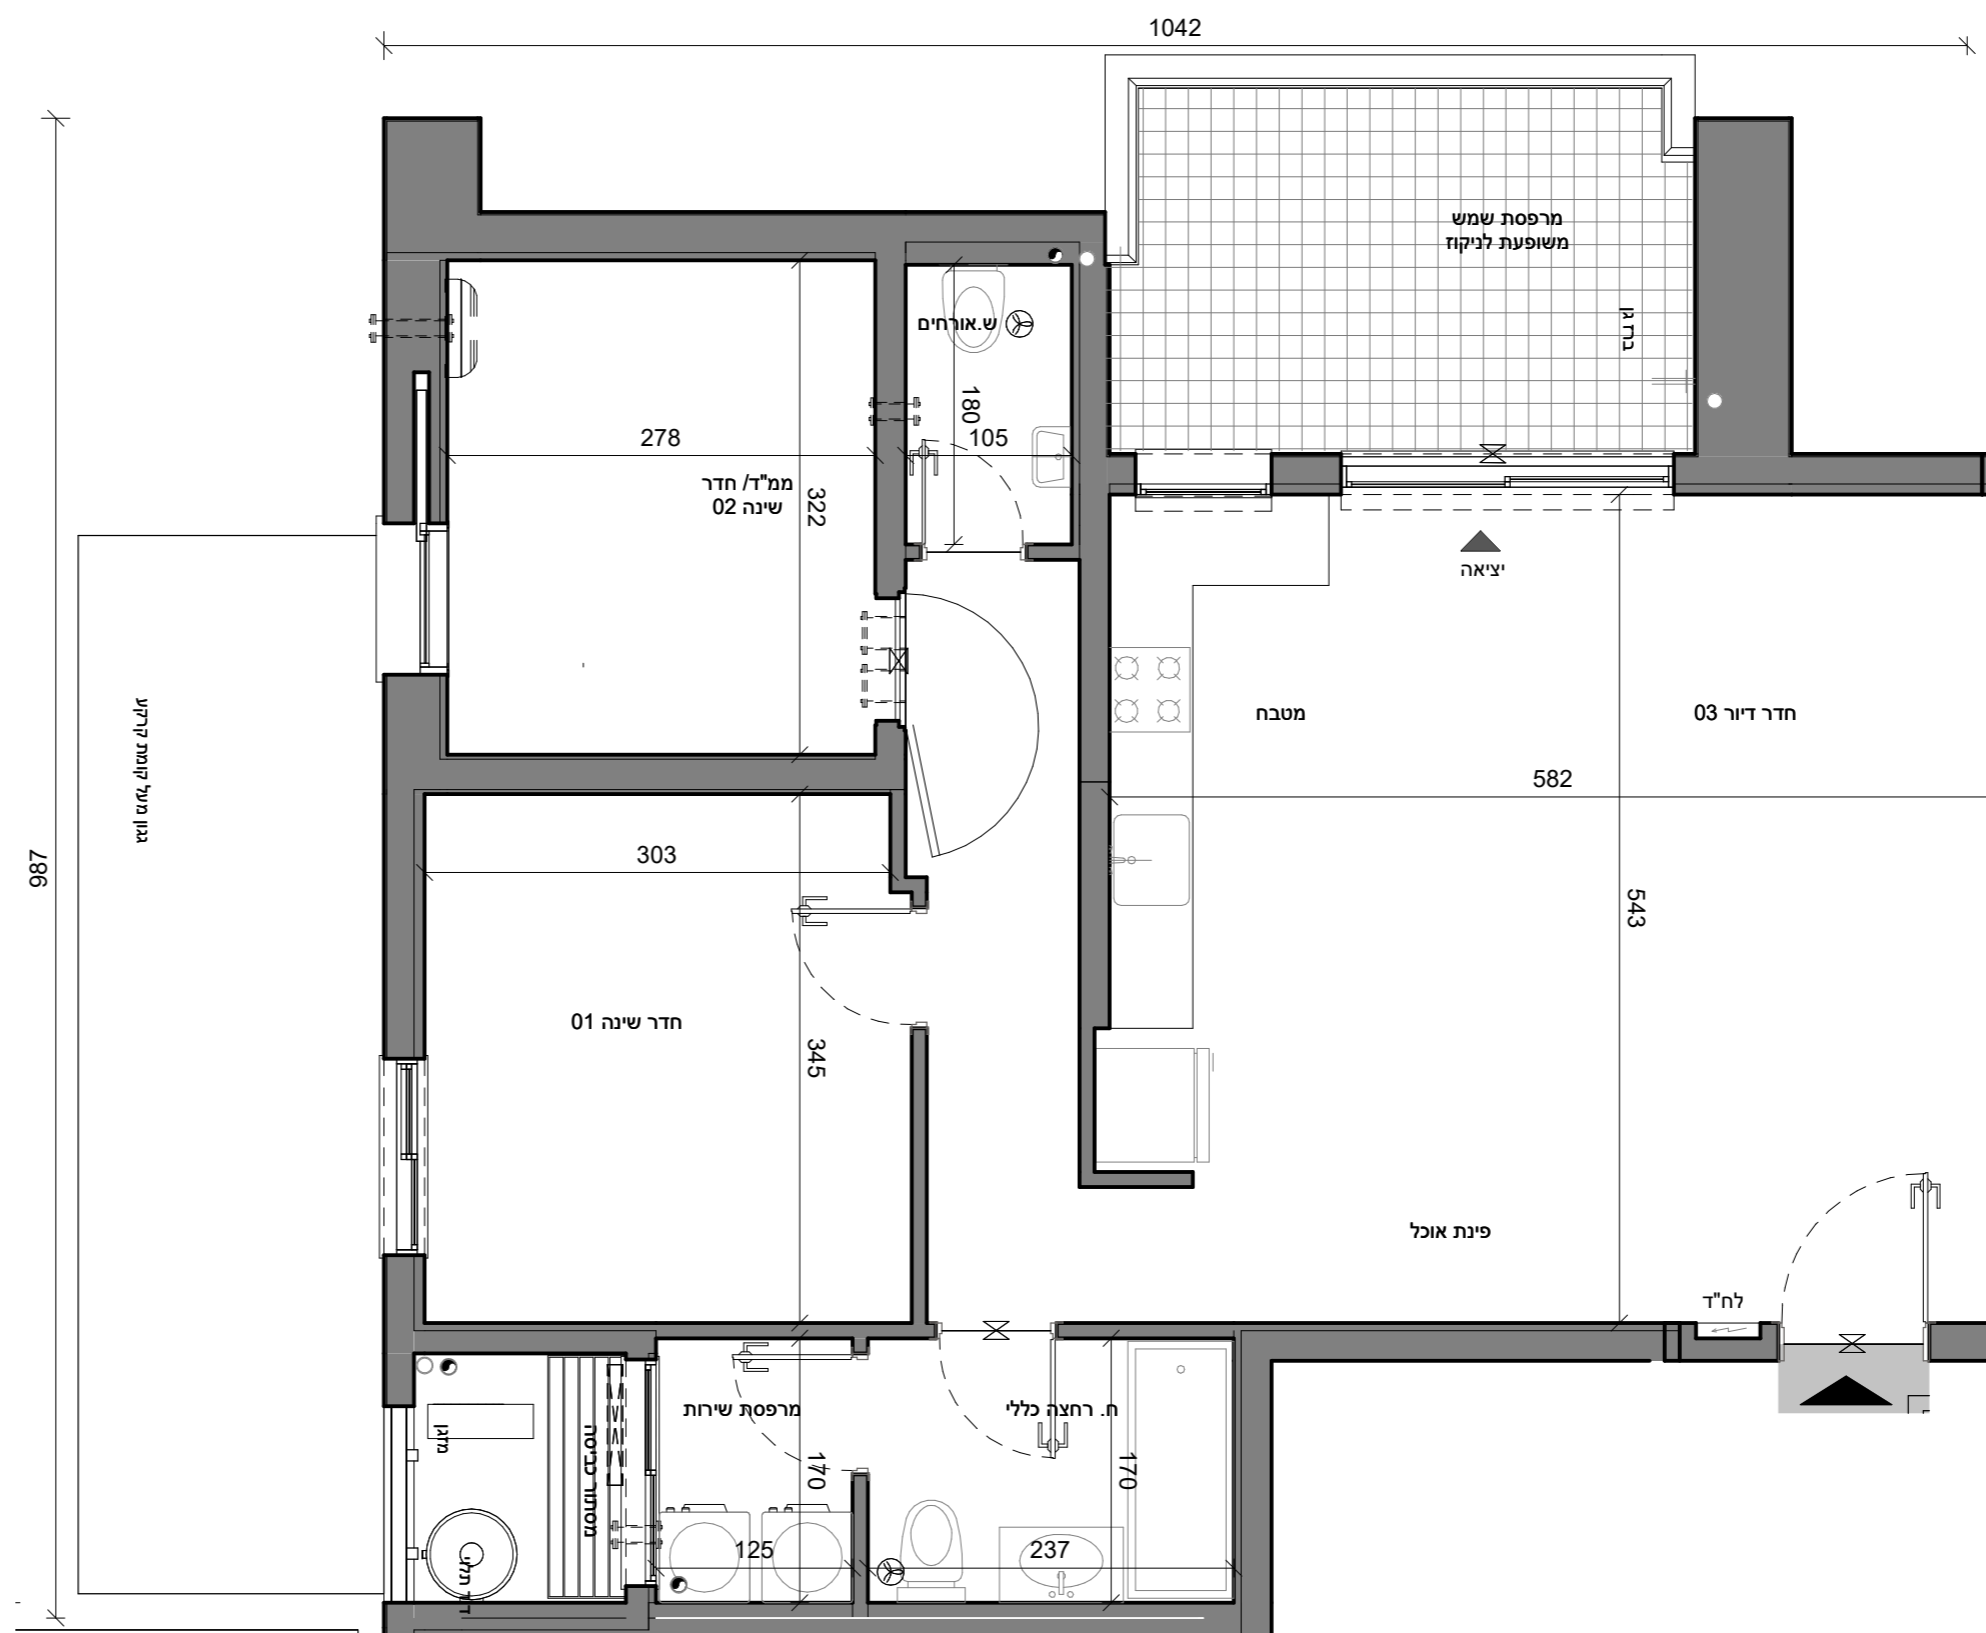

לפני היתר בניה ולכן יתכנו שינויים והתאמות ככל שידרשו, ע"י הרשויות המוסמכות, המתכננים והיועצים השונים.