



מס' מגרש:

מס' בניין: 2,4

שם התכנית: **דירה טיפוס HB-E**

שם הרוכש:

חתימת הרוכש:

תאריך:


חתימת החברה:

הערות:


ראה רשימת הערות כלליות ומקרא לסימונים בתחילת חוברת זו.

שטחי בניה במ"ר (אופן חישוב השטח עפ"י המופיע במפרט)	
106.94	שטח דירה
17.76	שטח מרפסת/שטח גינה
17.76	שטח מרפסת/גינה מקורה (בגובה קומה אחת מתוך שטח המרפסת הרשום לעיל)

סכמת המגרש

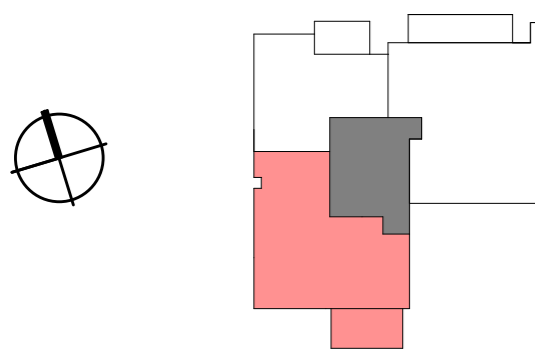

חתך סכמתי

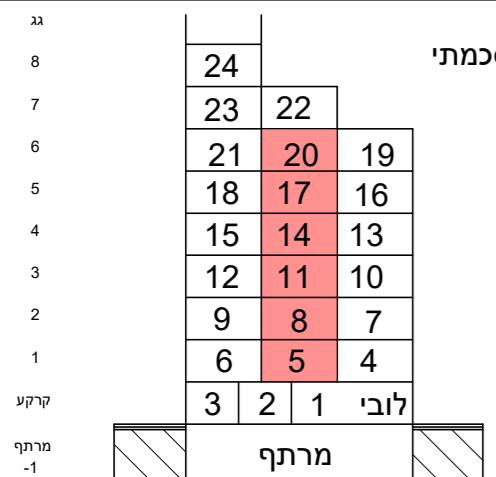


קנה מידה 1:50



תאריך מהדורה

23.05.2023

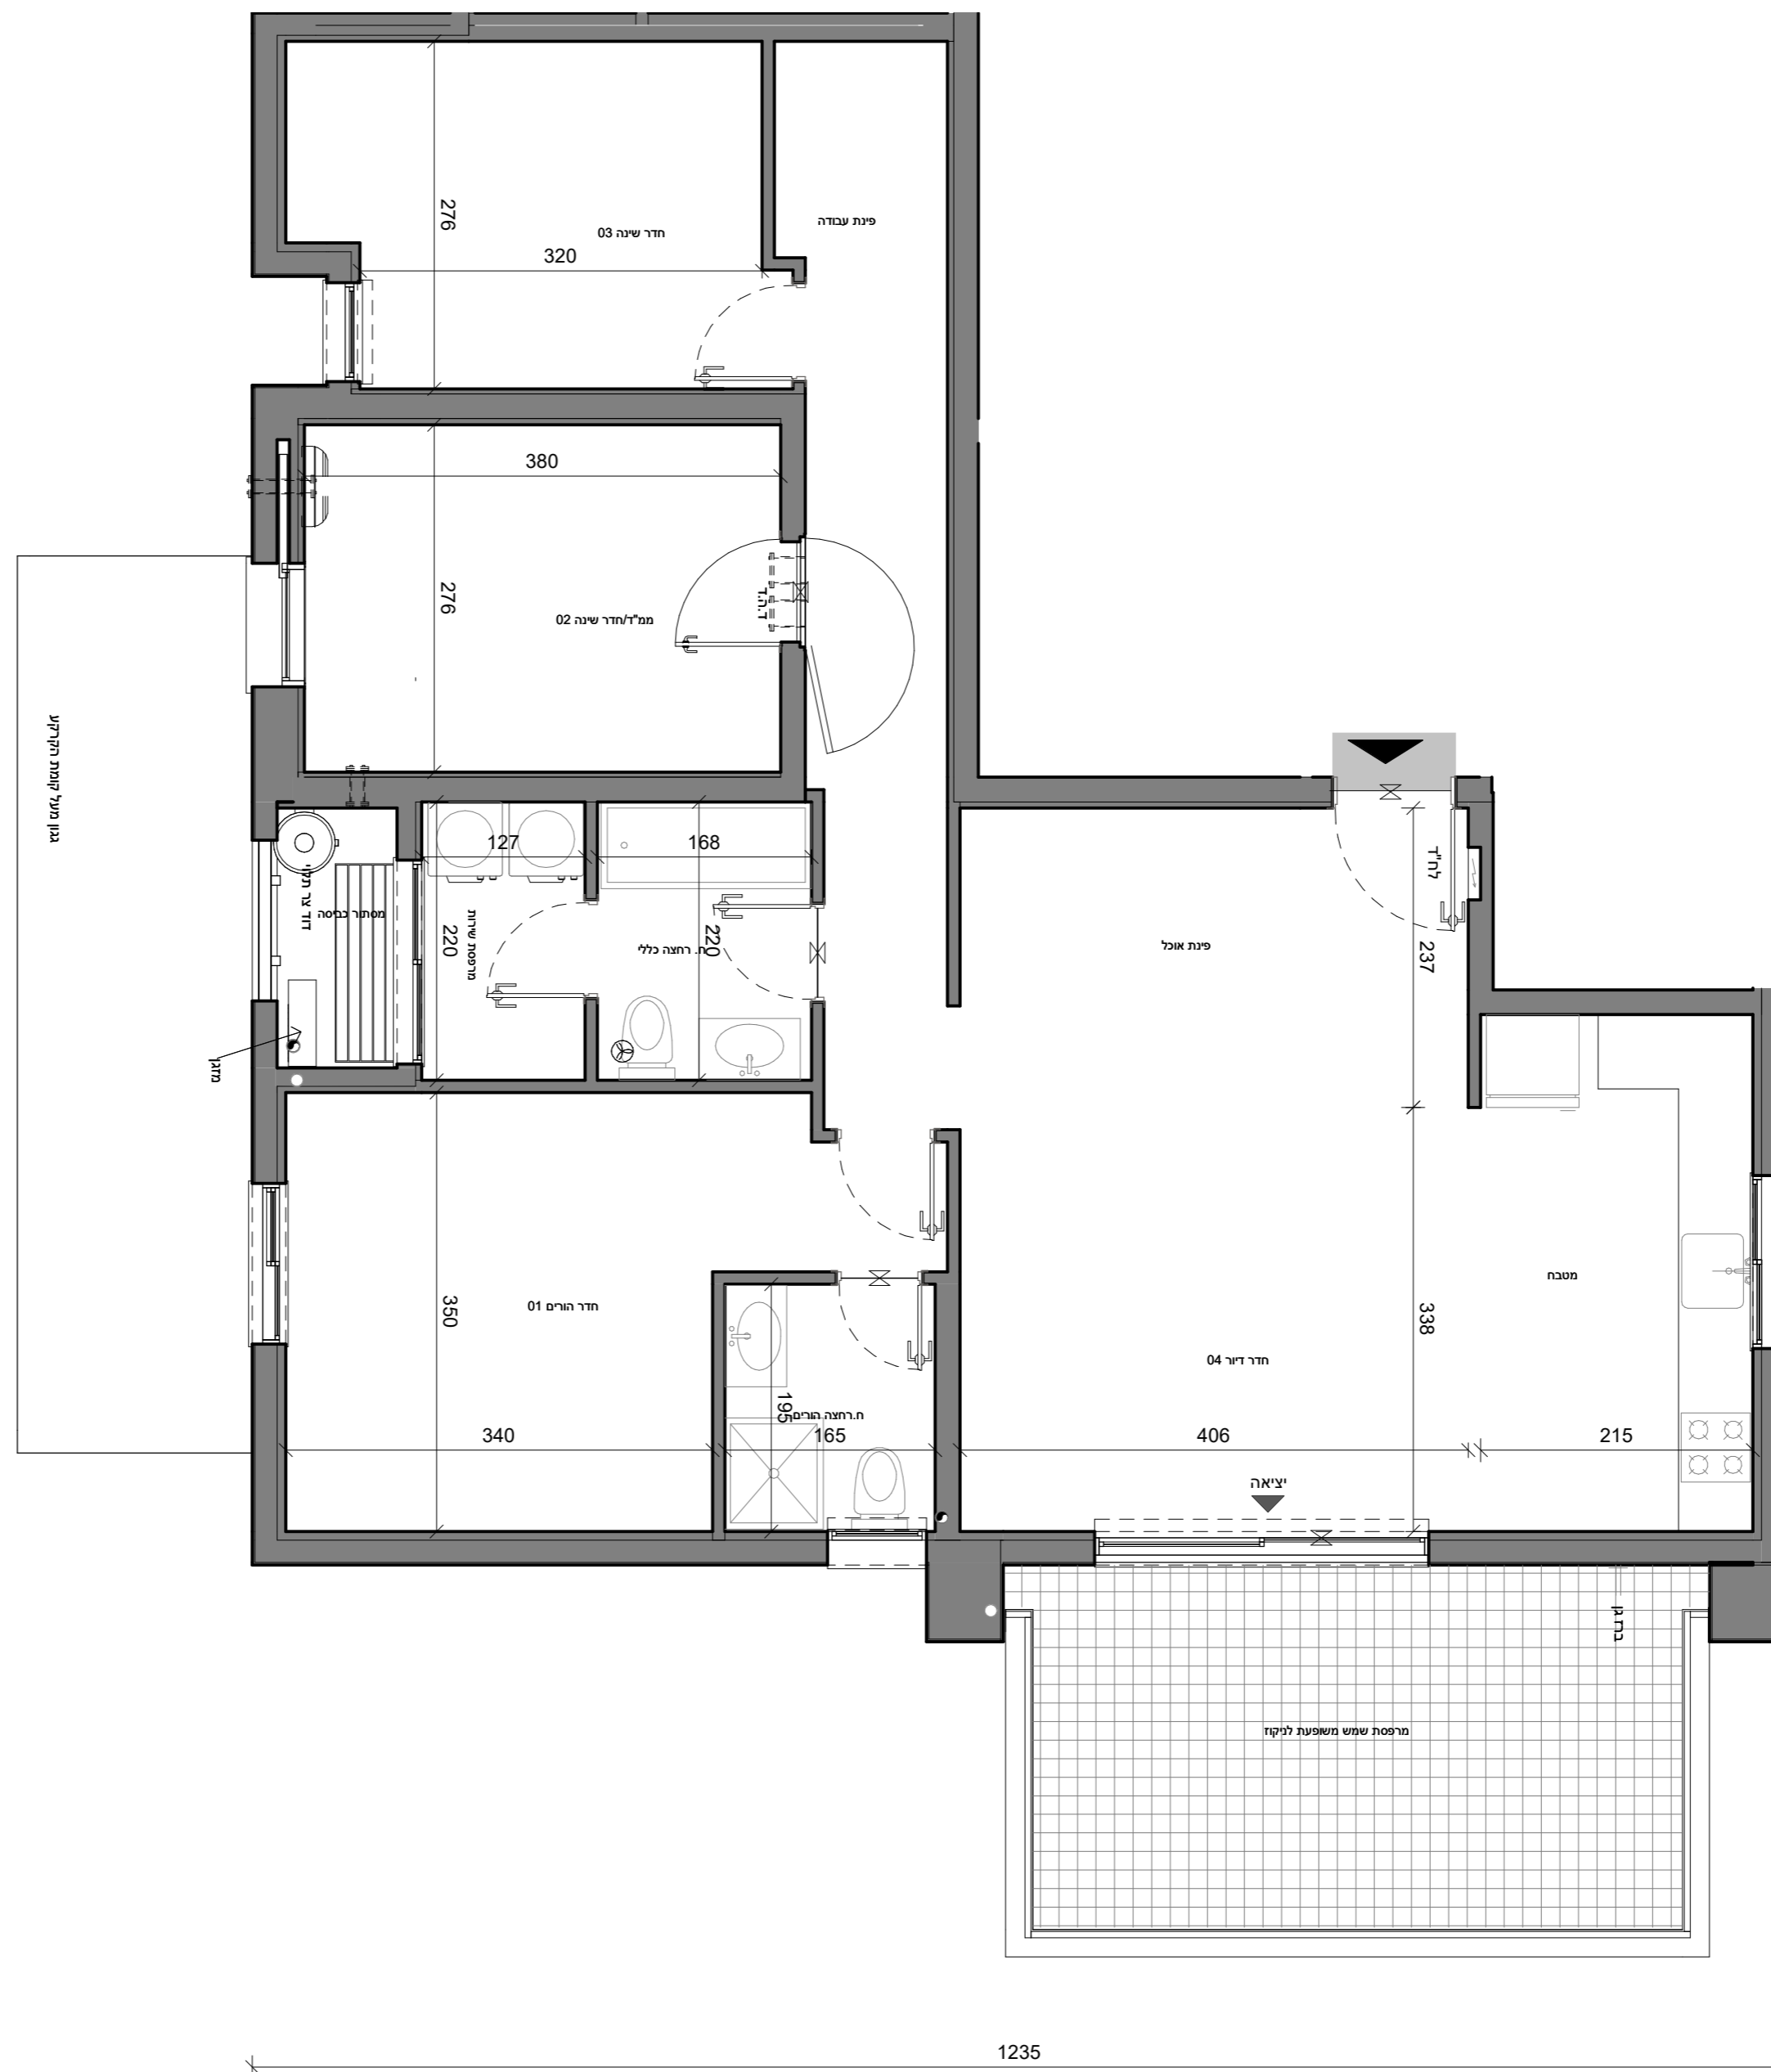

מס. דירה	05,08,11,14,17,20
טיפוס	E
מס. חדרים	4

לפני היתר בניה ולכן יתכנו שינויים והתאמות ככל שידרשו, ע"י הרשויות המוסמכות, המתכננים והיועצים השונים.