



מס' מגרש:

מס' בניין: 2,4

שם התכנית: דירה טיפוס HB-F-1

שם הרוכש:

חתימת הרוכש:

תאריך:


חתימת החברה:

הערות:


ראה רשימת הערות כלליות ומקרא לסימונים בתחילת חוברת זו.

שטחי בניה במ"ר (אופן חישוב השטח עפ"י המופיע במפרט)	
132.74	שטח דירה
22.16	שטח מרפסת / שטח גינה
18.55	שטח מרפסת / גינה מקורה (בגובה קומה אחת מתוך שטח המרפסת הרשום לעיל)

סכמת המגרש

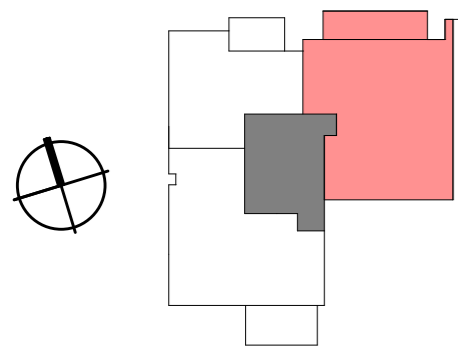

חתך סכמתי

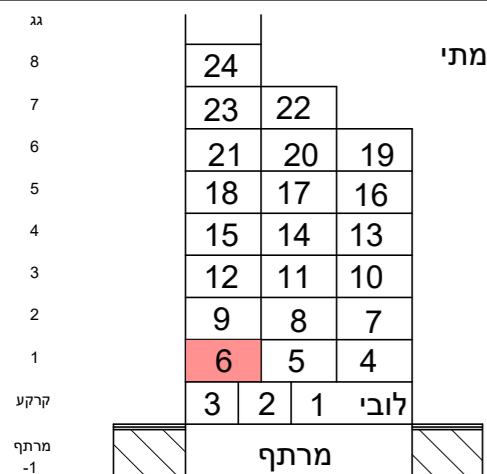


קנה מידה 1:50



תאריך מהדורה

23.05.2023

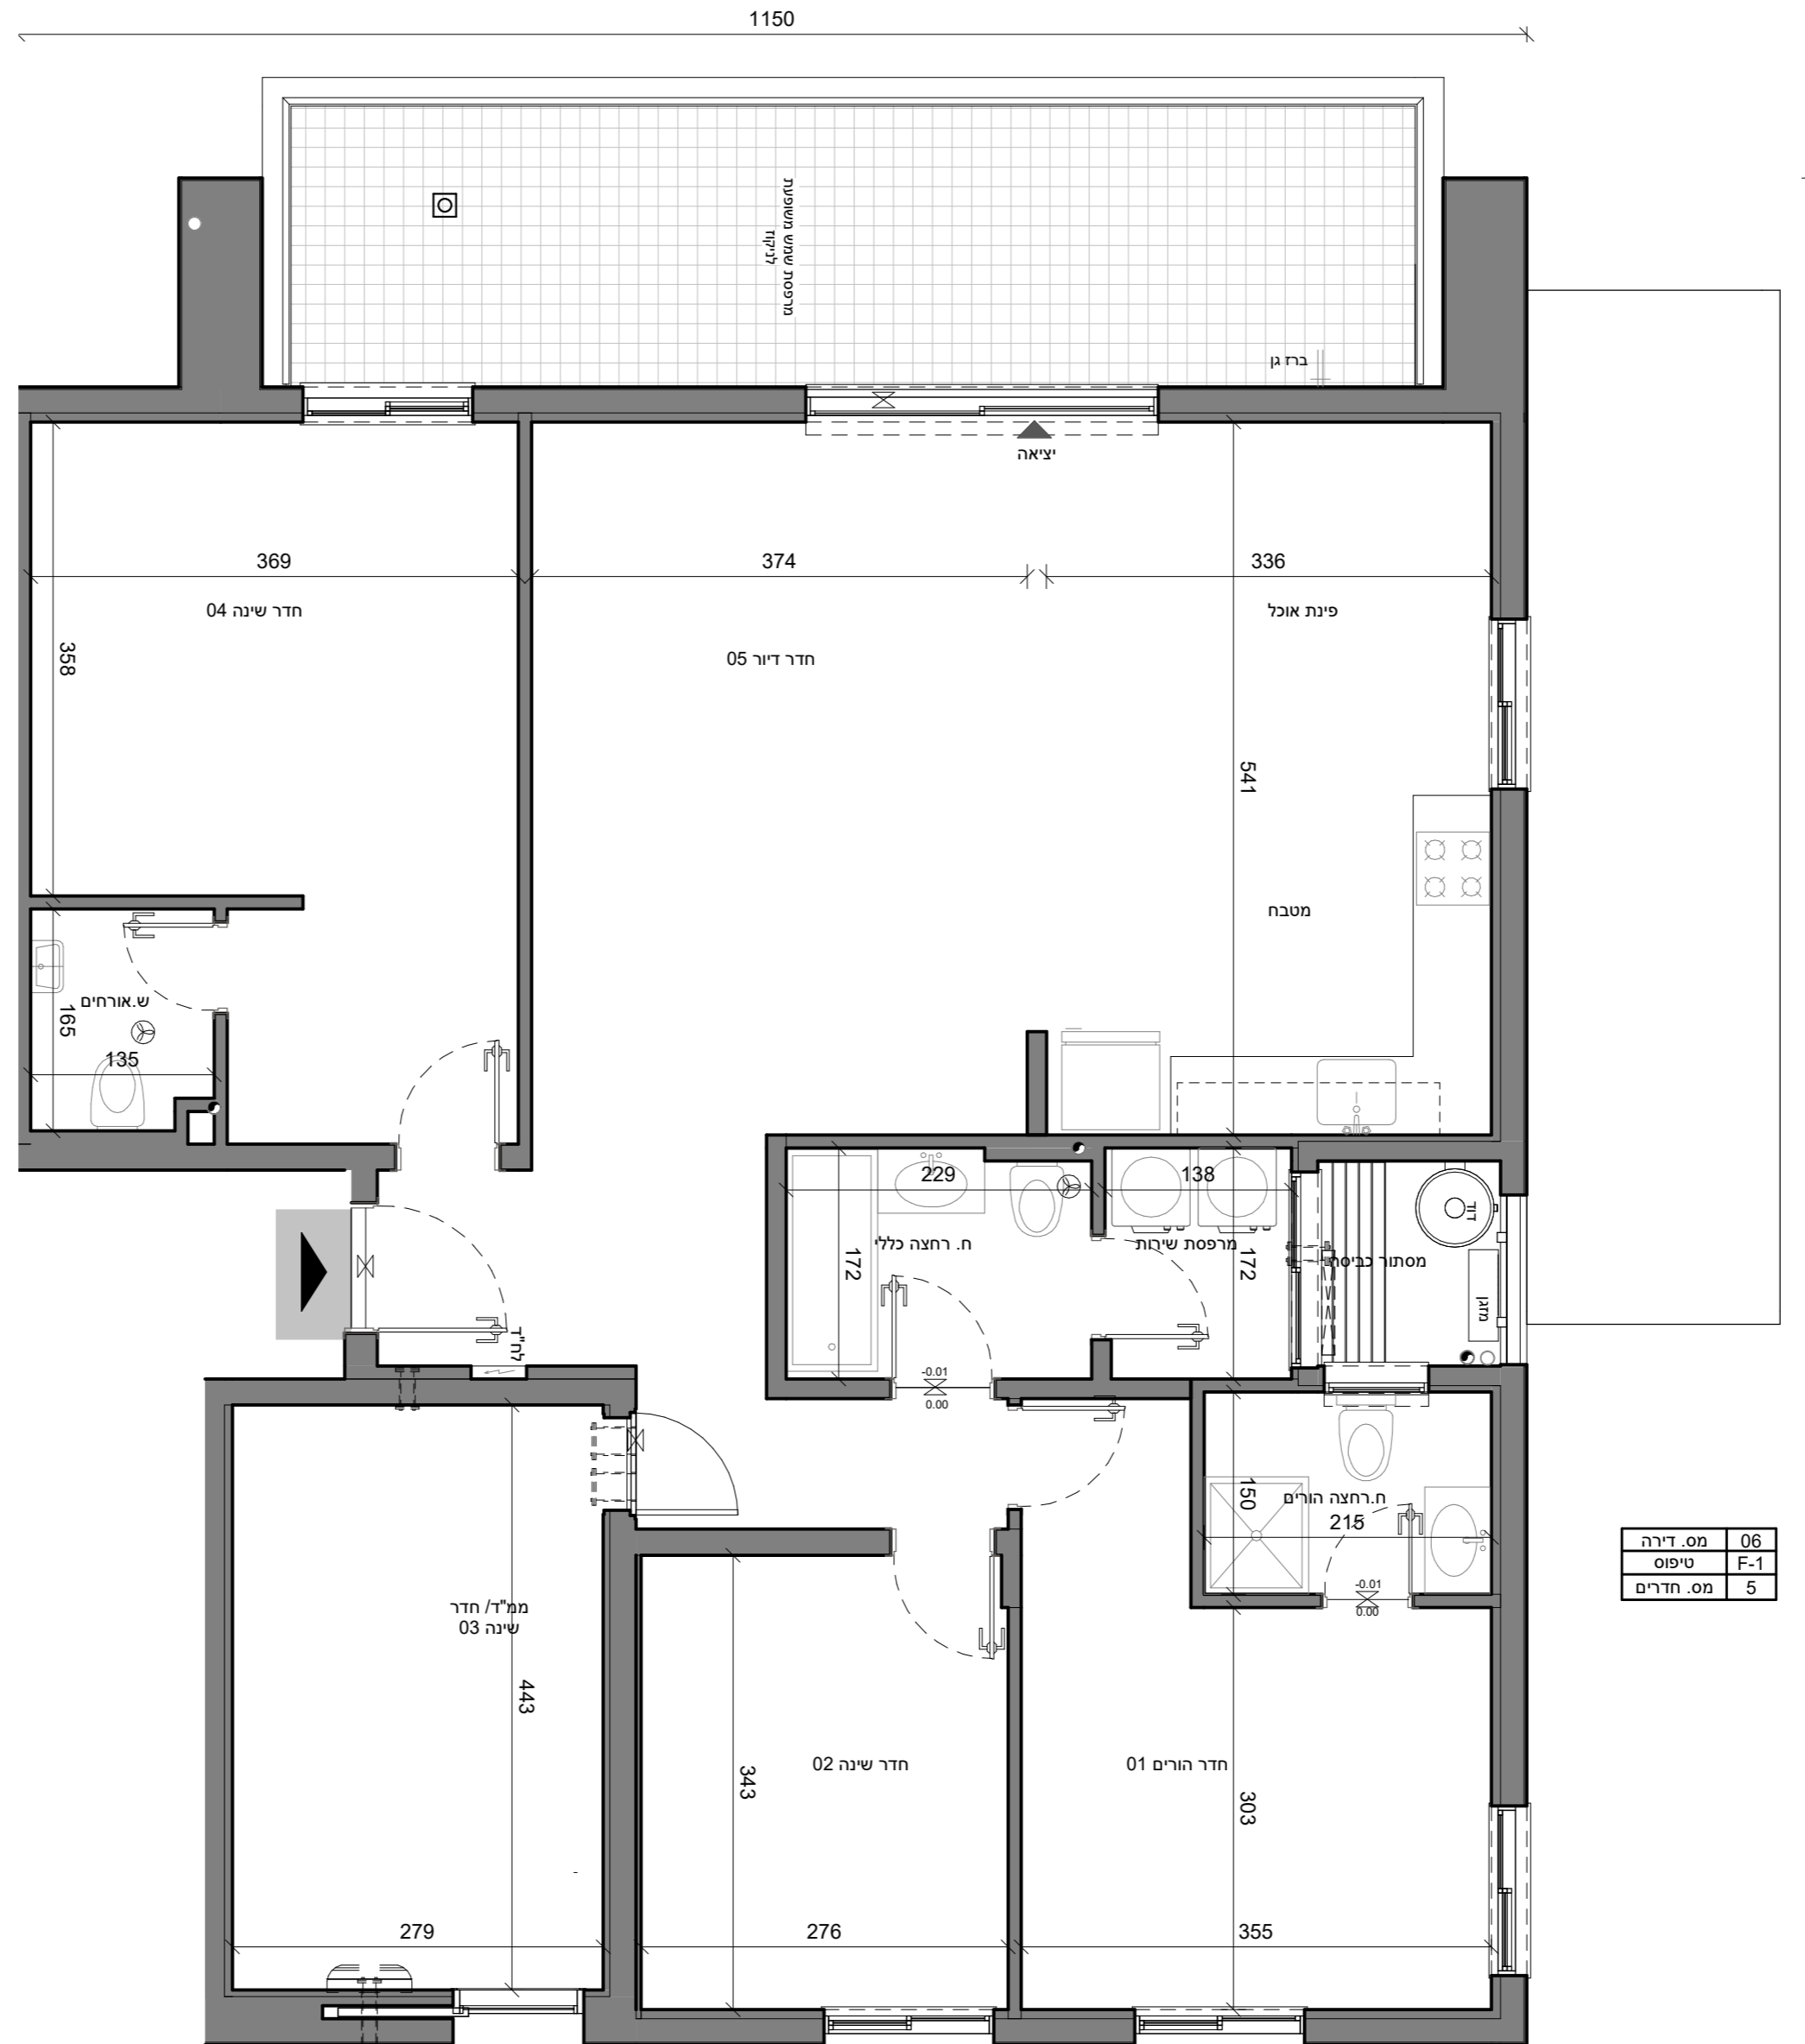

מס. דירה	06
טיפוס	F-1
מס. חדרים	5

לפני היתר בניה ולכן יתכנו שינויים והתאמות ככל שידרשו, ע"י הרשויות המוסמכות, המתכננים והיועצים השונים.