



מס' מגרש:

מס' בניין: 5,7

שם התכנית: טיפוס F-1

שם הרוכש:

חתימת הרוכש:

תאריך:


חתימת החברה:

הערות:

ראה רשימת הערות כלליות ומקרא לסימונים בתחילת חוברת זו.


שטחי בניה במ"ר (אופן חישוב השטח עפ"י המופיע במפרט)	
132.62	שטח דירה
22.16	שטח מרפסת / שטח גינה
18.55	שטח מרפסת / גינה מקורה (בגובה קומה אחת מתוך שטח המרפסת הרשום לעיל)

סכמת המגרש

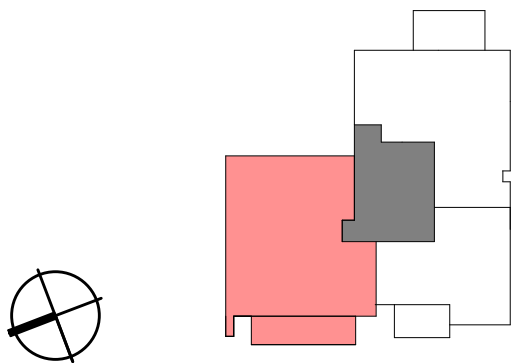

חתך סכמתי

18		
17	16	
15	14	13
12	11	10
9	8	7
6	5	4
3	2	1
לובי		

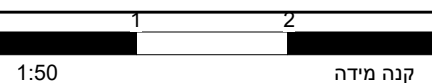


תאריך מהדורה

23.05.2023

מס. דירה	06
טיפוס	F-1
מס. חדרים	5

1500

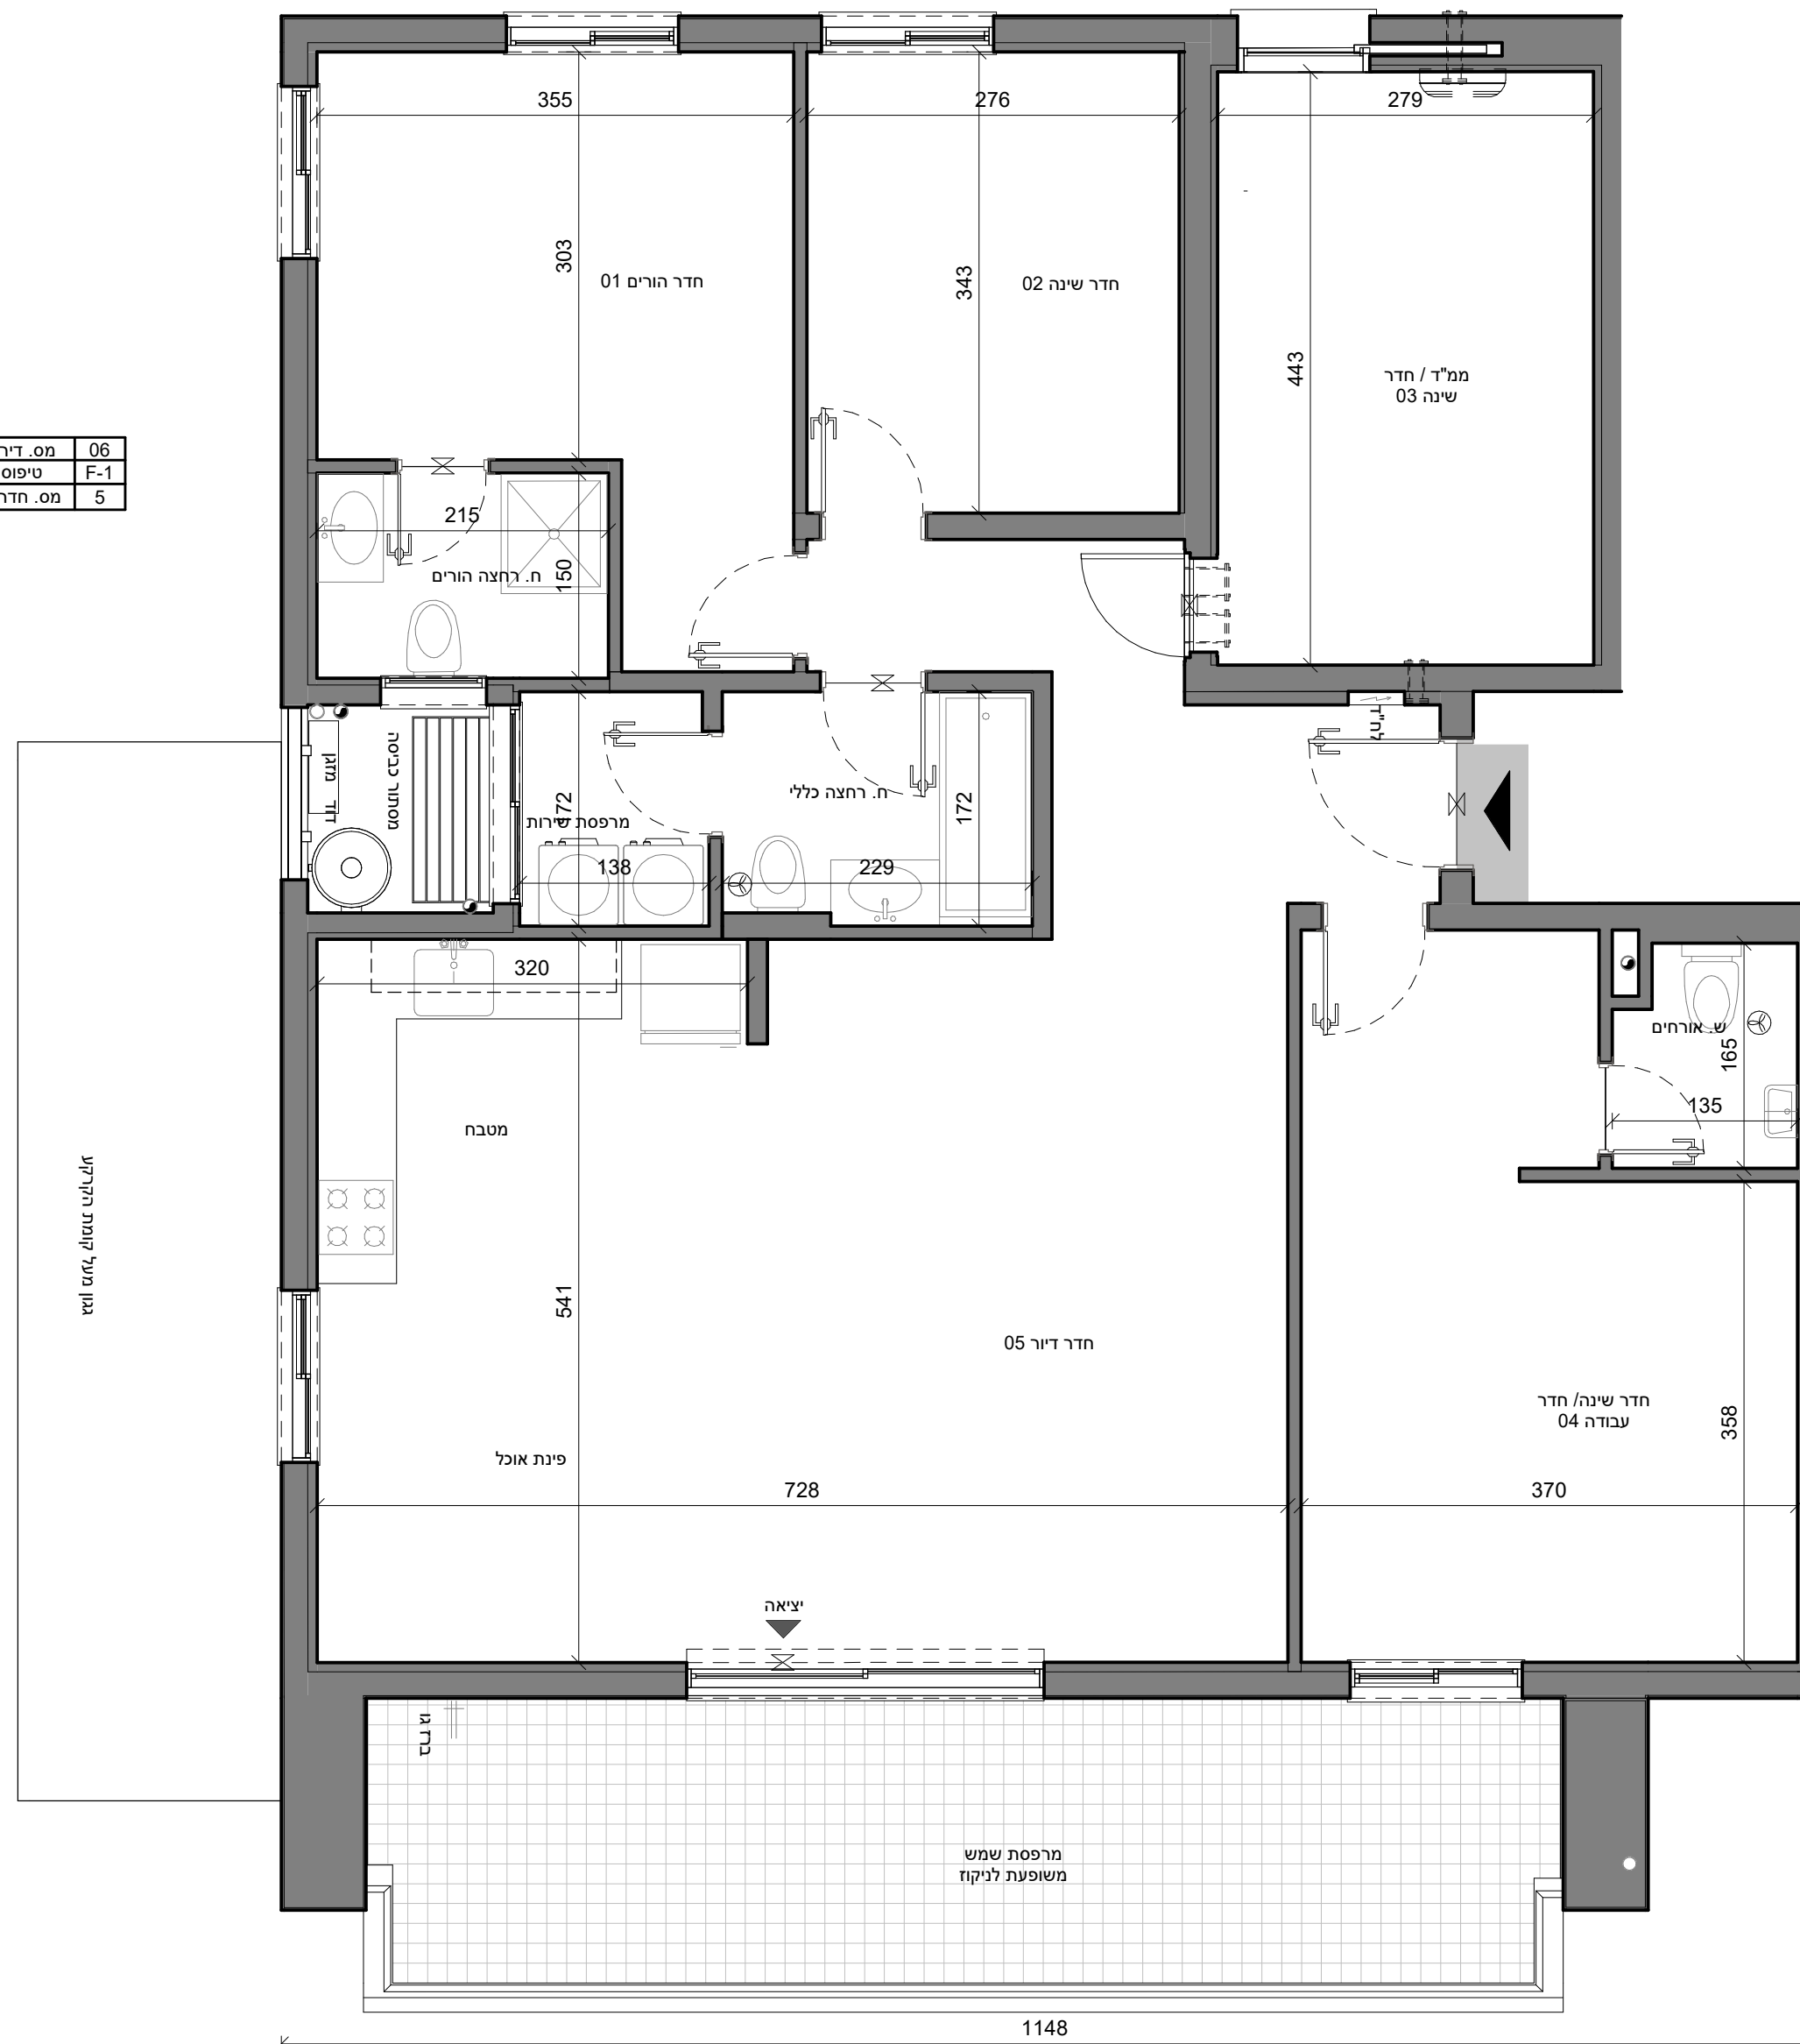

לפני היתר בניה ולכן יתכנו שינויים והתאמות ככל שידרשו, ע"י הרשויות המוסמכות, המתכננים והיועצים השונים.