



מס' מגרש:

מס' בניין:

שם התכנית: **דירה טיפוס F-1**

שם הרוכש:

חתימת הרוכש:

תאריך:


חתימת החברה:

הערות:

ראה רשימת הערות כלליות ומקרא לסימונים בתחילת חוברת זו.

שטחי בניה במ"ר (אופן חישוב השטח עפ"י המופיע במפרט)	
132.62	שטח דירה / שטח מרפסת / שטח גינה
22.16	שטח מרפסת / גינה מקורה (בגובה קומה אחת מתוך שטח המרפסת הרשום לעיל)
18.55	שטח אורחים

סכמת המגרש

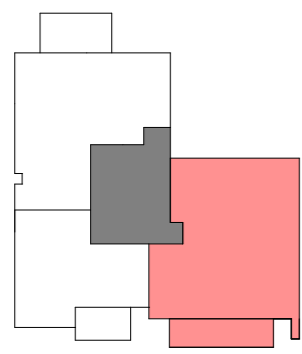


חתך סכמתי

18		
17	16	
15	14	13
12	11	10
9	8	7
6	5	4
3	2	1
לובי		

קנה מידה 1:50



תאריך מהדורה
23.05.2023

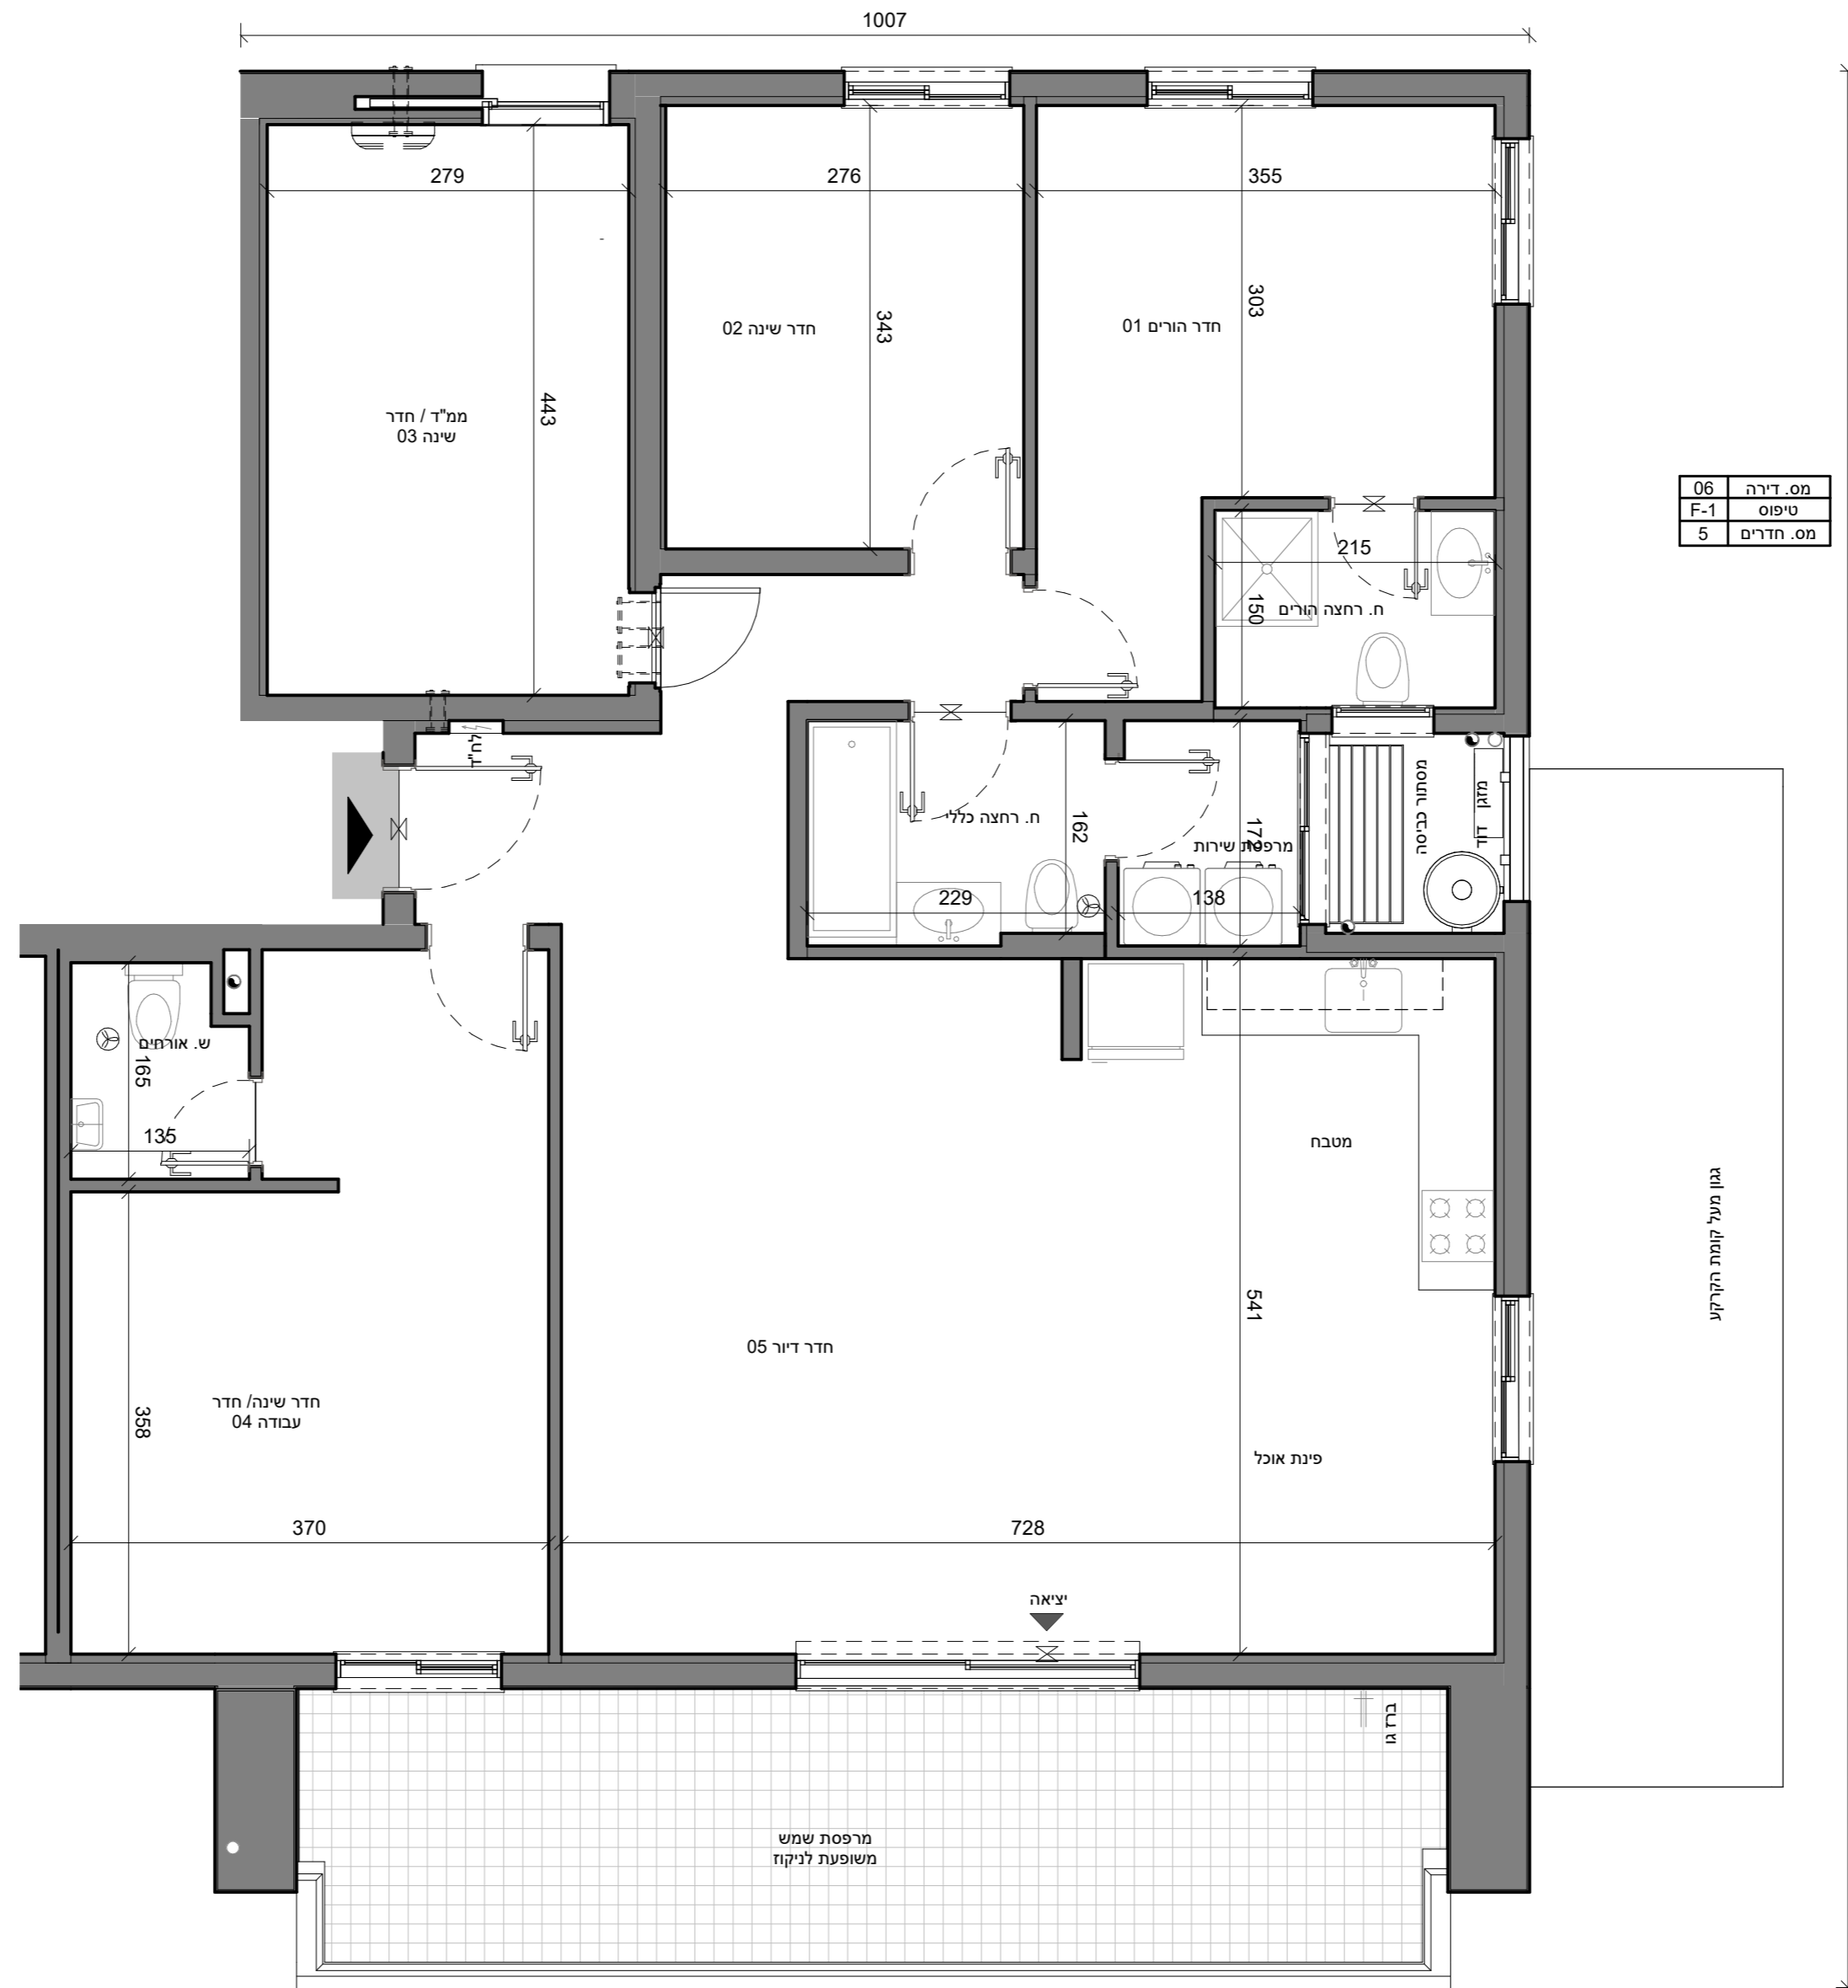

06	מס' דירה
F-1	טיפוס
5	מס' חדרים

לפני היתר בניה ולכן יתכנו שינויים והתאמות ככל שידרשו, ע"י הרשויות המוסמכות, המתכננים והיועצים השונים.