



מס' מגרש:

מס' בניין: 1,3

שם התכנית: דירה טיפוס HA F-1

שם הרוכש:

חתימת הרוכש:

תאריך:


חתימת החברה:

הערות:


ראה רשימת הערות כלליות ומקרא לסימונים בתחילת חוברת זו.

שטחי בניה במ"ר (אופן חישוב השטח עפ"י המופיע במפרט)	
132.74	שטח דירה
22.16	שטח מרפסת/ שטח גינה
18.55	שטח מרפסת/ גינה מקורה (בגובה קומה אחת מתוך שטח המרפסת הרשום לעיל)

סכמת המגרש

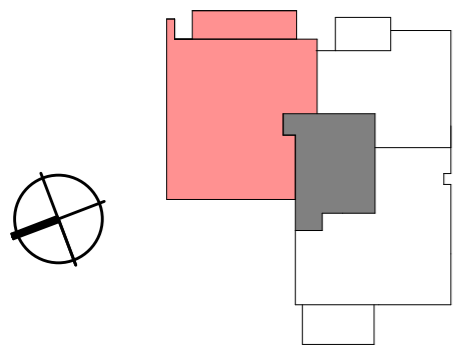


חתך סכמתי

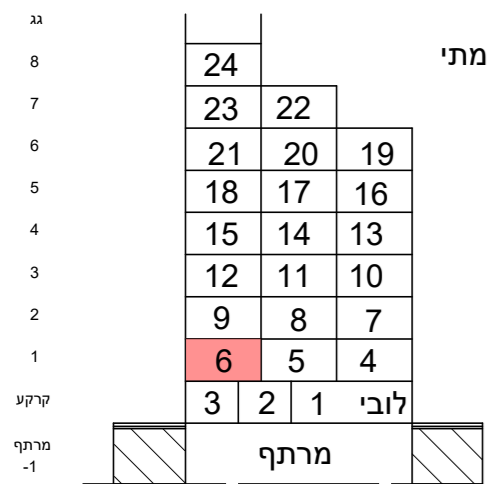

קנה מידה 1:50



תאריך מהדורה
23.05.2023

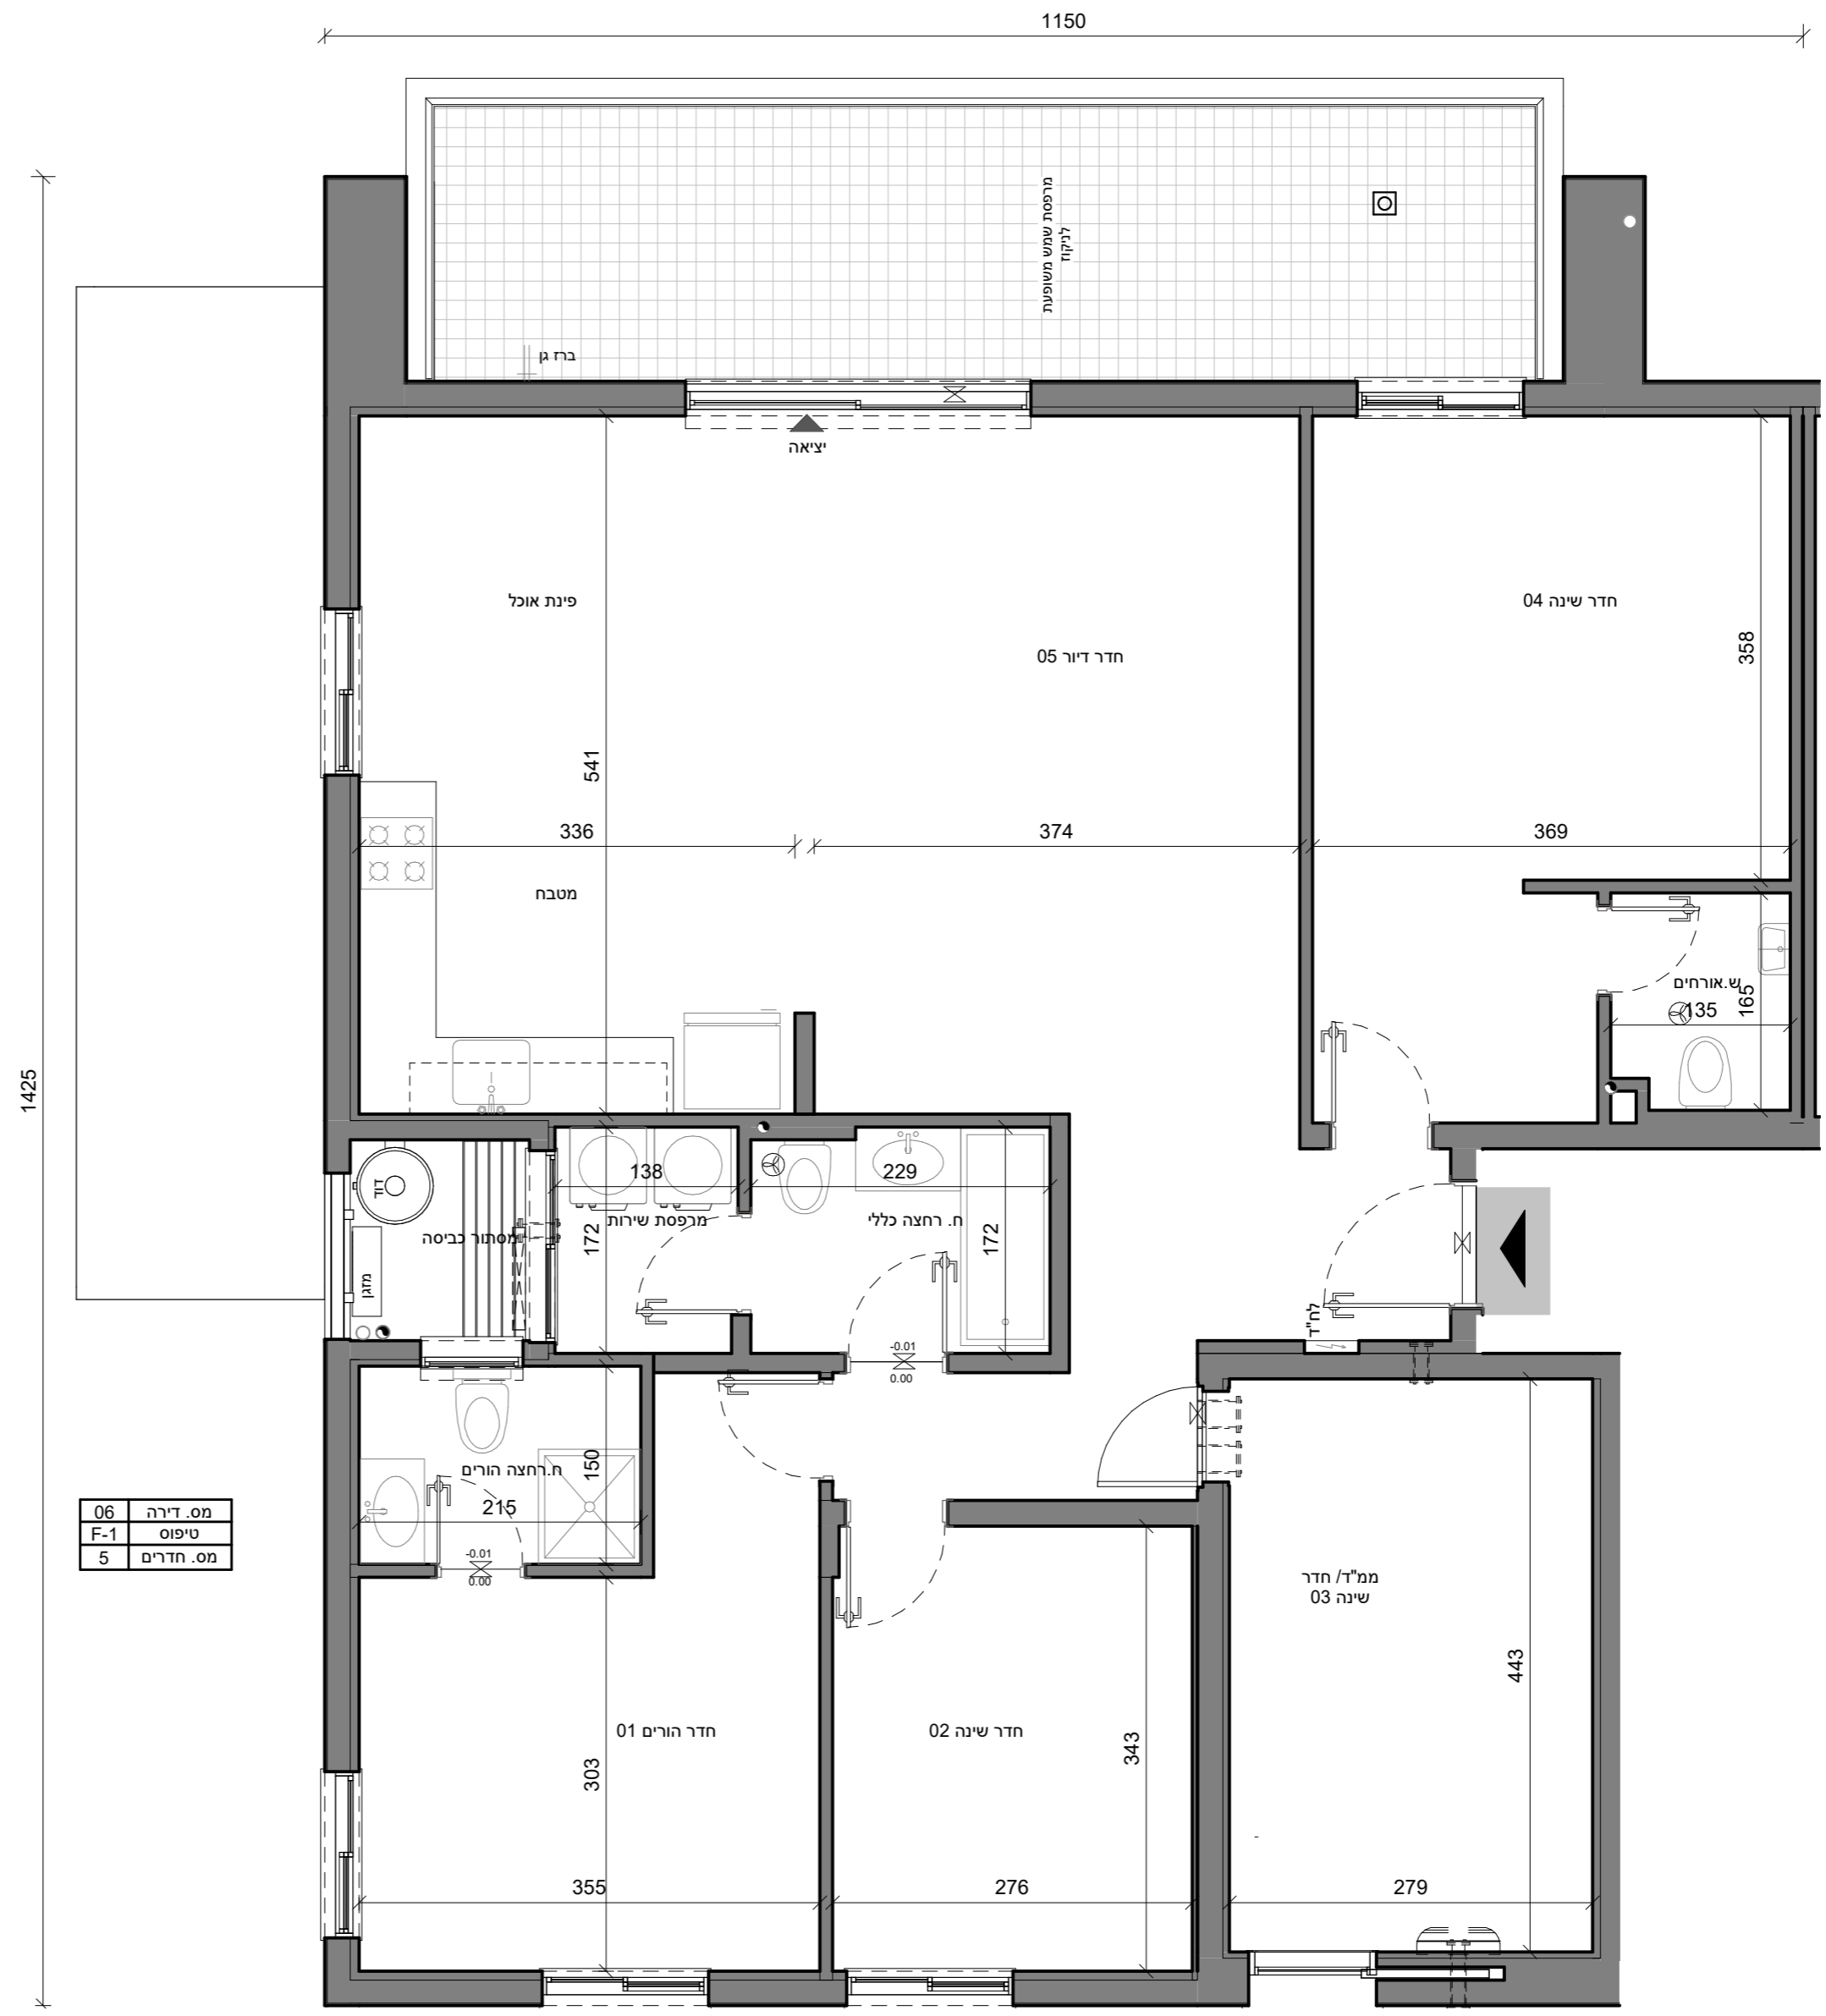

06	מס. דירה
F-1	טיפוס
5	מס. חדרים

לפני היתר בניה ולכן יתכנו שינויים והתאמות ככל שידרשו, ע"י הרשויות המוסמכות, המתכננים והיועצים השונים.