



מס' מגרש:

מס' בניין: 8

שם התכנית: דירה טיפוס F-1

שם הרוכש:

חתימת הרוכש:

תאריך:


חתימת החברה:

הערות:

ראה רשימת הערות כלליות ומקרא לסימונים בתחילת חוברת זו.


שטחי בניה במ"ר (אופן חישוב השטח עפ"י המופיע במפרט)	
שטח דירה שטח מרפסת/ שטח גינה	132.74
שטח מרפסת/ גינה מקורה (בגובה קומה אחת מתוך שטח המרפסת הרשום לעיל)	22.16
שטח מרפסת/ גינה מקורה (בגובה קומה אחת מתוך שטח המרפסת הרשום לעיל)	18.55

סכמת המגרש

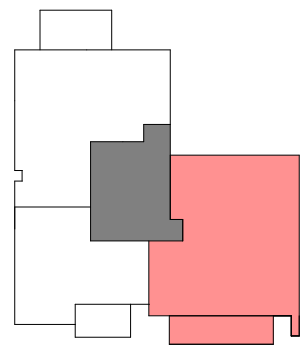

חתך סכמתי


21		
20	19	
18	17	16
15	14	13
12	11	10
9	8	7
6	5	4
3	2	1
קרקע	לובי	

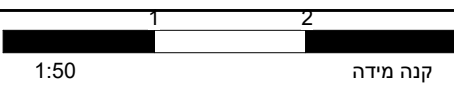

תאריך מהדורה



23.05.2023

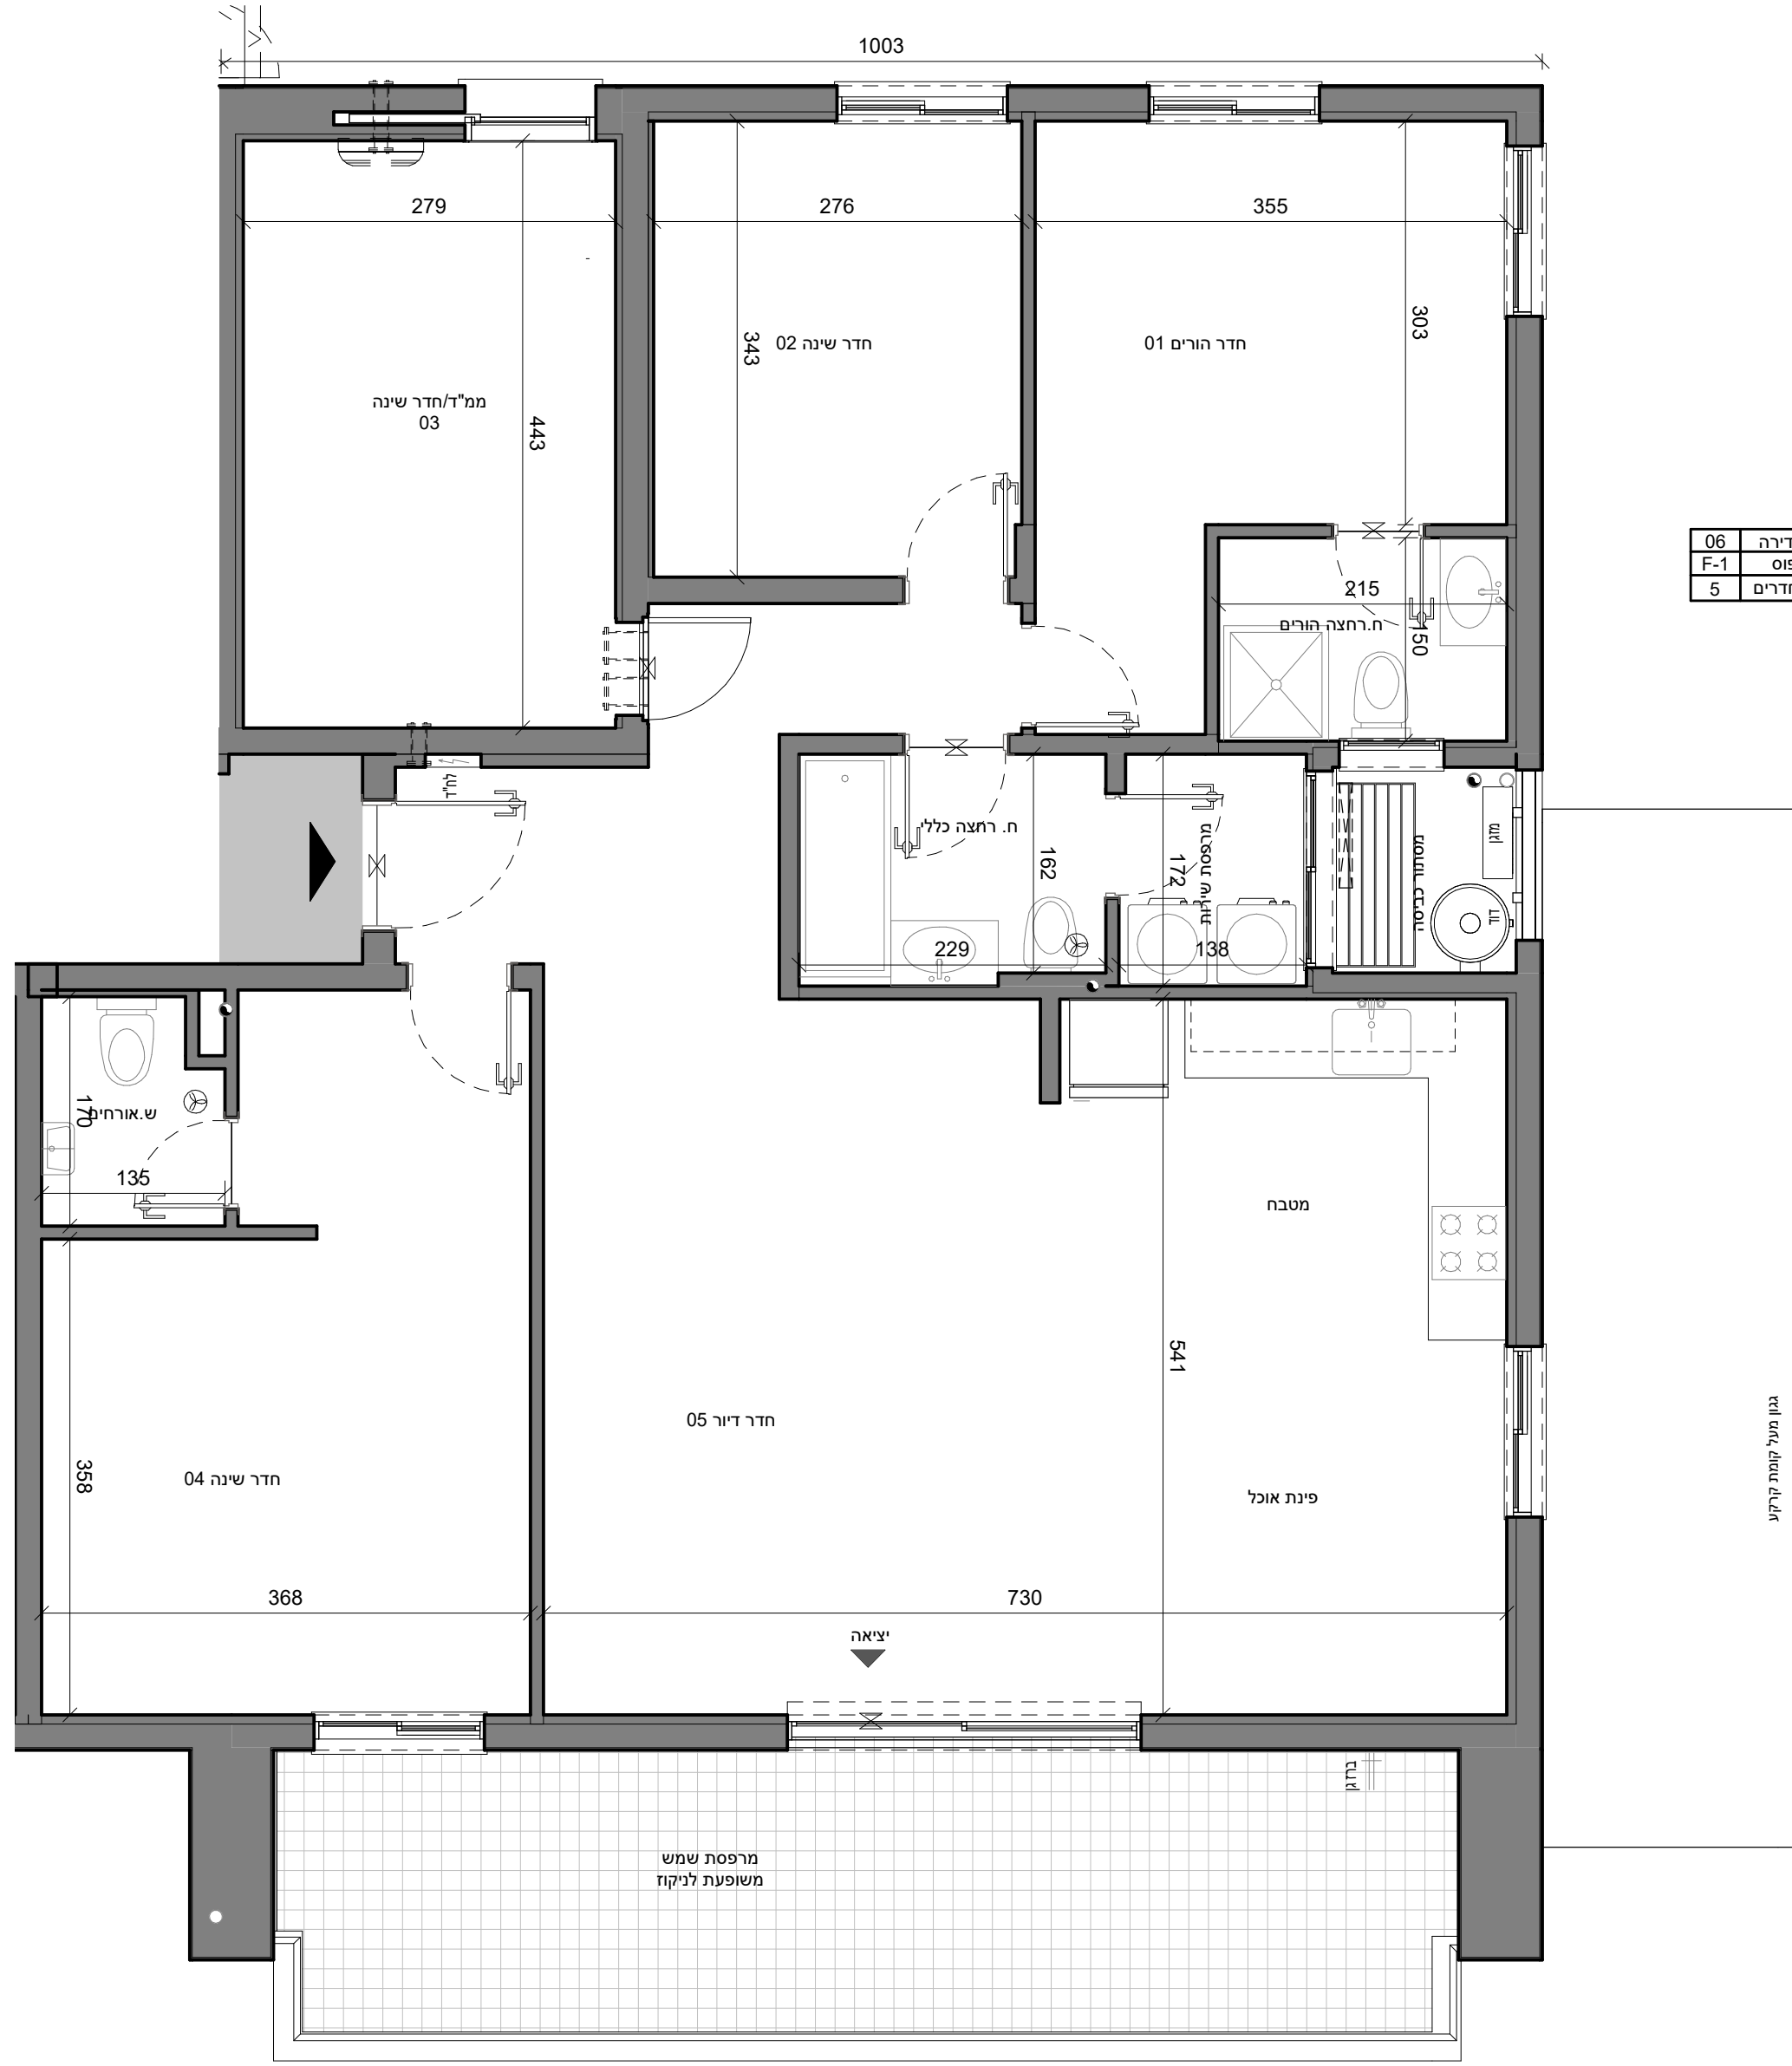

מס. דירה	06
טיפוס	F-1
מס. חדרים	5

לפני היתר בניה ולכן יתכנו שינויים והתאמות ככל שידרשו, ע"י הרשויות המוסמכות, המתכננים והיועצים השונים.