



מס' מגרש:

מס' בניין: 6

שם התכנית: **דירה טיפוס F**

שם הרוכש:

חתימת הרוכש:

תאריך:


חתימת החברה:

הערות:

ראה רשימת הערות כלליות ומקרא לסימונים בתחילת חוברת זו.


שטחי בניה במ"ר (אופן חישוב השטח עפ"י המופיע במפרט)	
132.62	שטח דירה / שטח מרפסת / שטח גינה
18.55	שטח מרפסת / גינה מקורה (בגובה קומה אחת מתוך שטח המרפסת הרשום לעיל)

סכמת המגרש

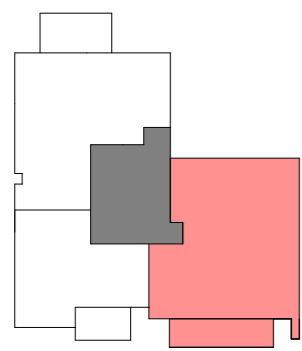


חתך סכמתי

גג	18		
6	17	16	
5	15	14	13
4	12	11	10
3	9	8	7
2	6	5	4
1	3	2	1
קרקע	לובי		

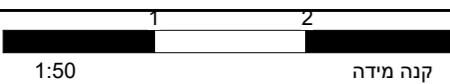

תאריך מהדורה
23.05.2023

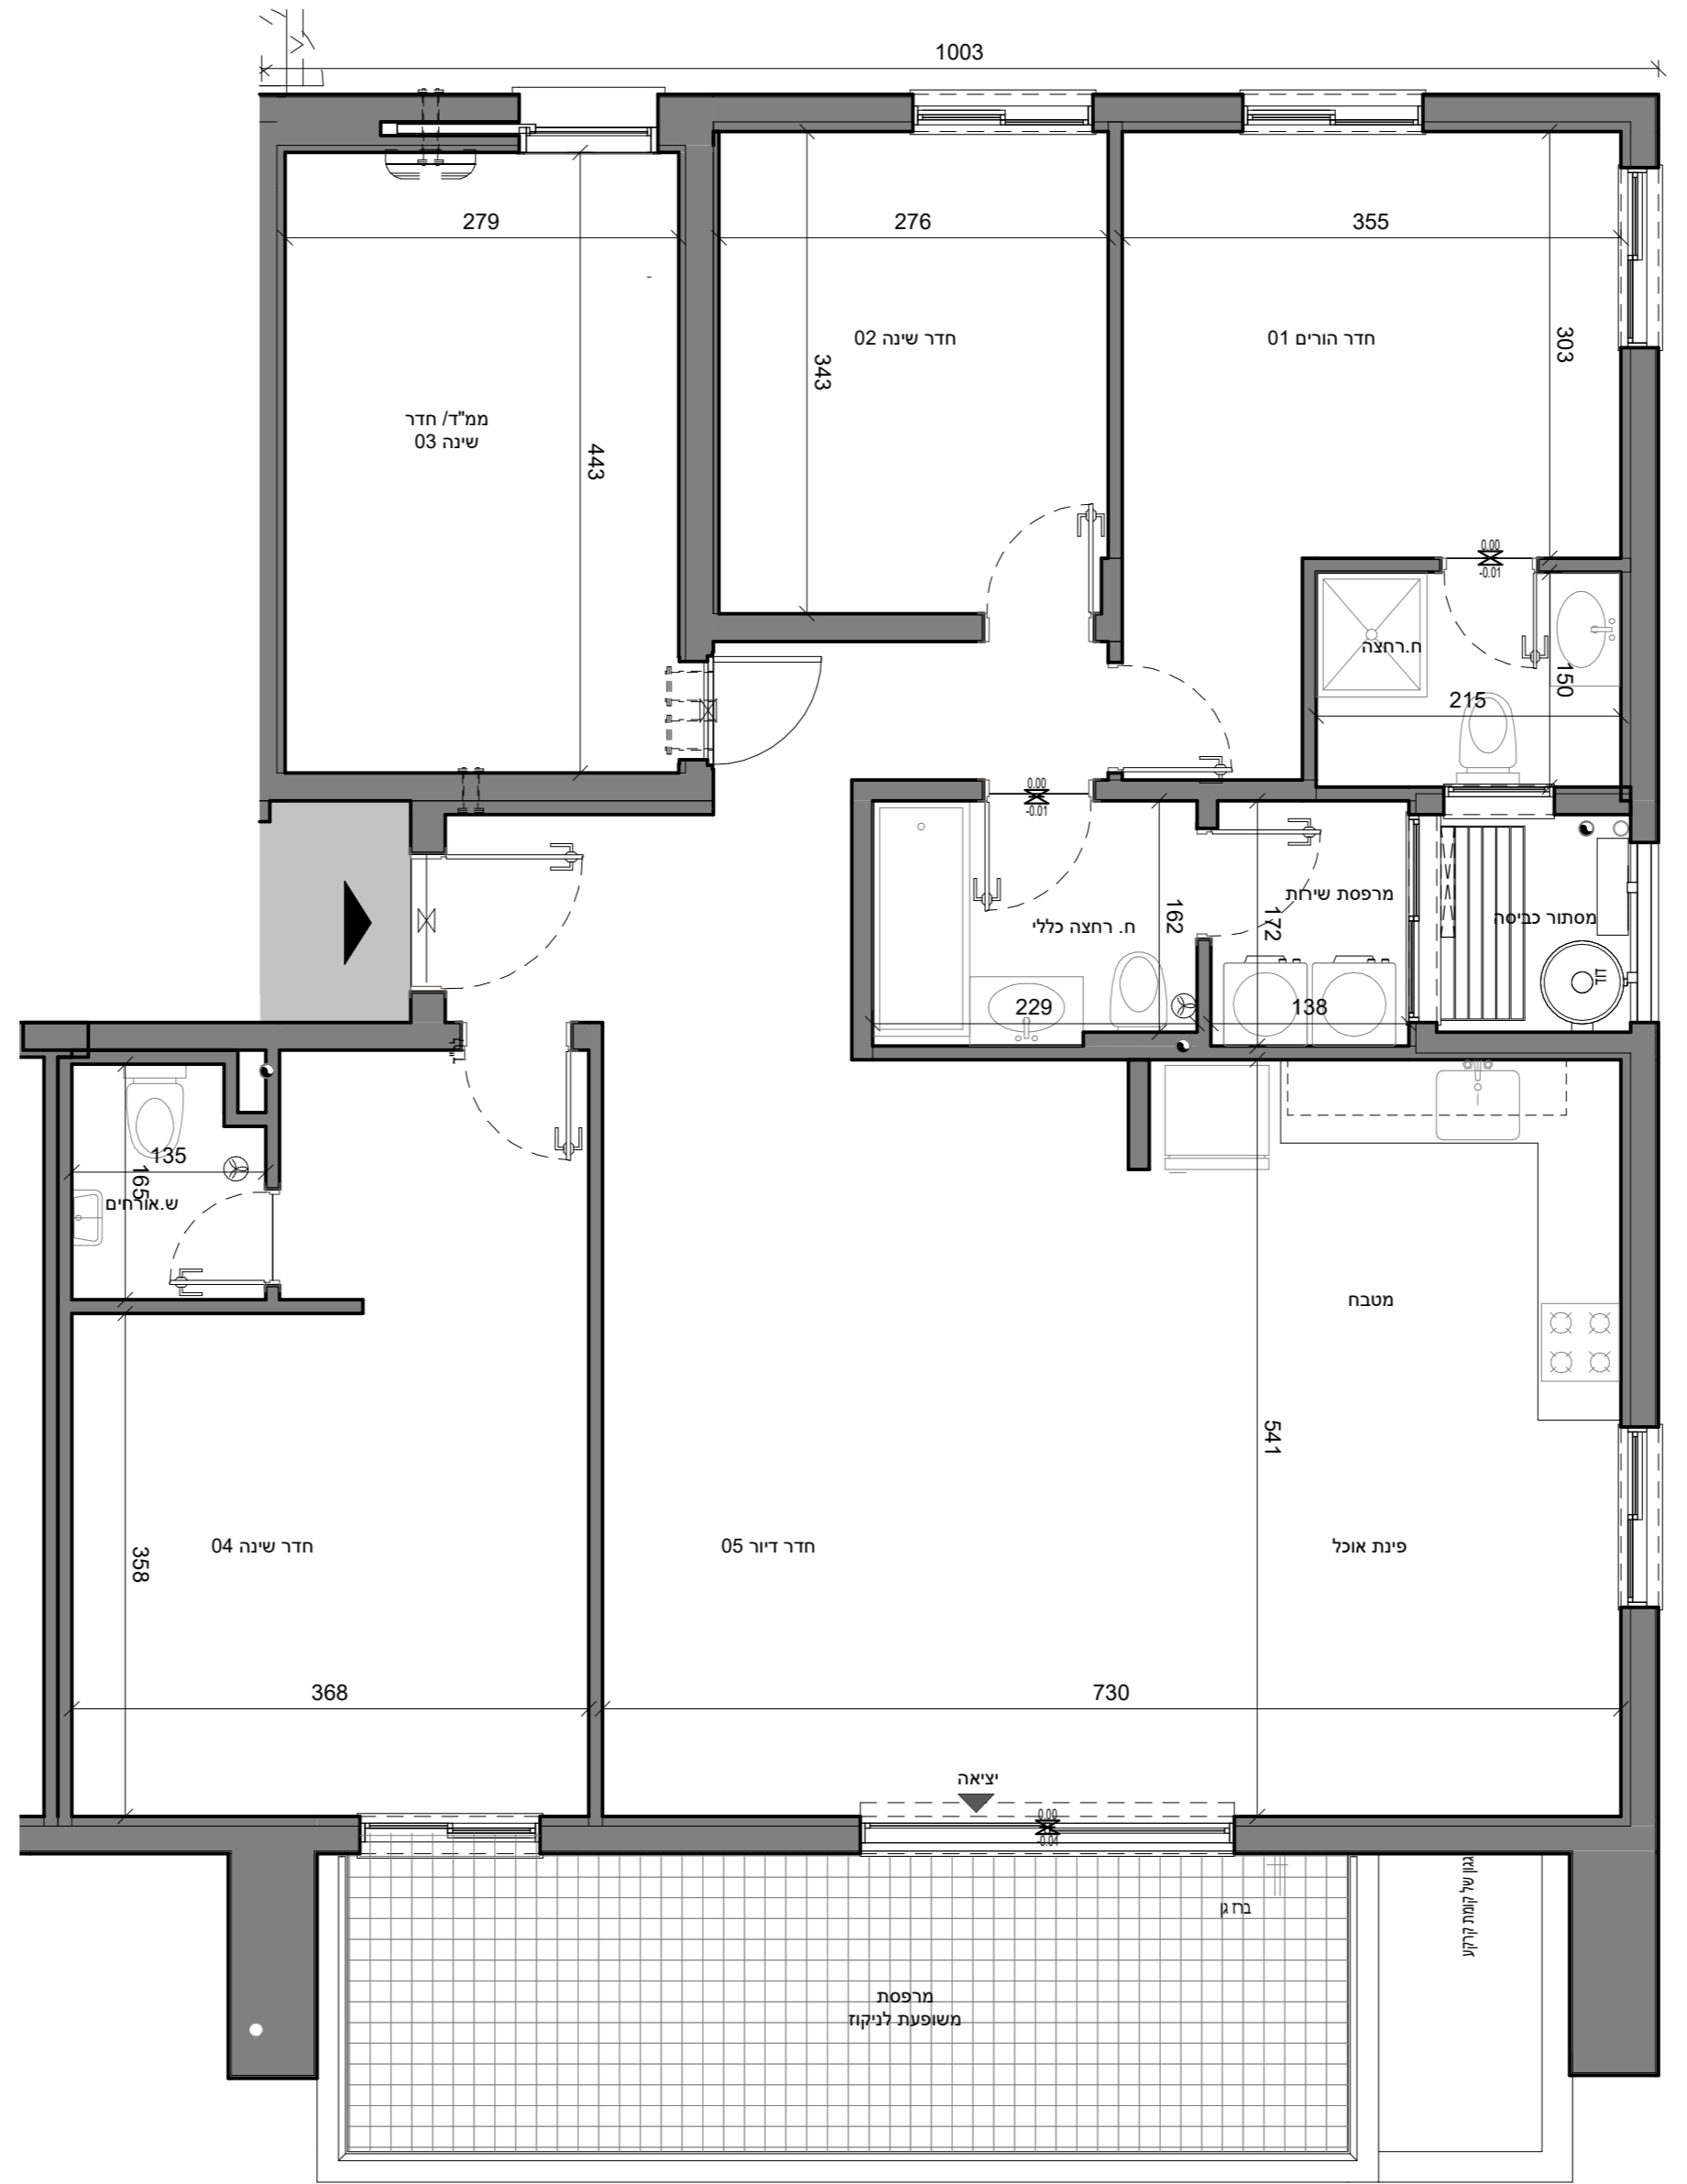

09,12,15,18	מס' דירה
F	טיפוס
5	מס' חדרים

לפני היתר בניה ולכן יתכנו שינויים והתאמות ככל שידרשו, ע"י הרשויות המוסמכות, המתכננים והיועצים השונים.