



מס' מגרש:

מס' בניין: 8

שם התכנית: **דירה טיפוס D**

שם הרוכש:

חתימת הרוכש:

תאריך:


חתימת החברה:

הערות:


ראה רשימת הערות כלליות ומקרא לסימונים בתחילת חוברת זו.

שטחי בניה במ"ר (אופן חישוב השטח עפ"י המופיע במפרט)	
79.63	שטח דירה
10.80	שטח מרפסת / שטח גינה
10.80	שטח מרפסת / גינה מקורה (בגובה קומה אחת מתוך שטח המרפסת הרשום לעיל)

סכמת המגרש

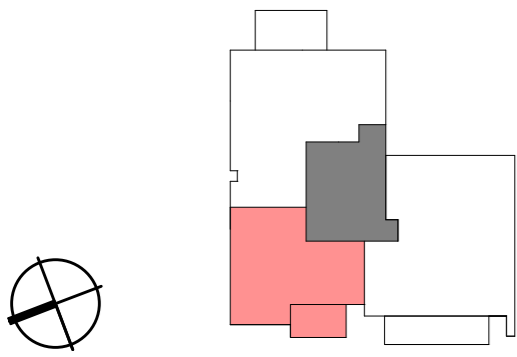

חתך סכמתי

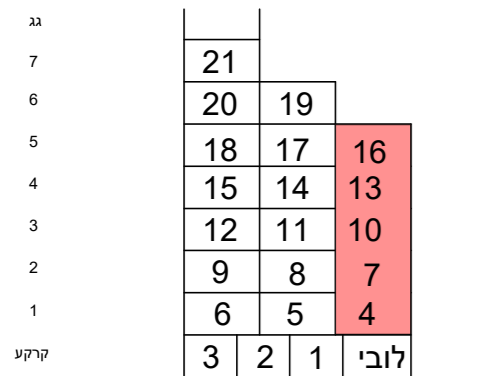


קנה מידה 1:50



תאריך מהדורה

23.05.2023

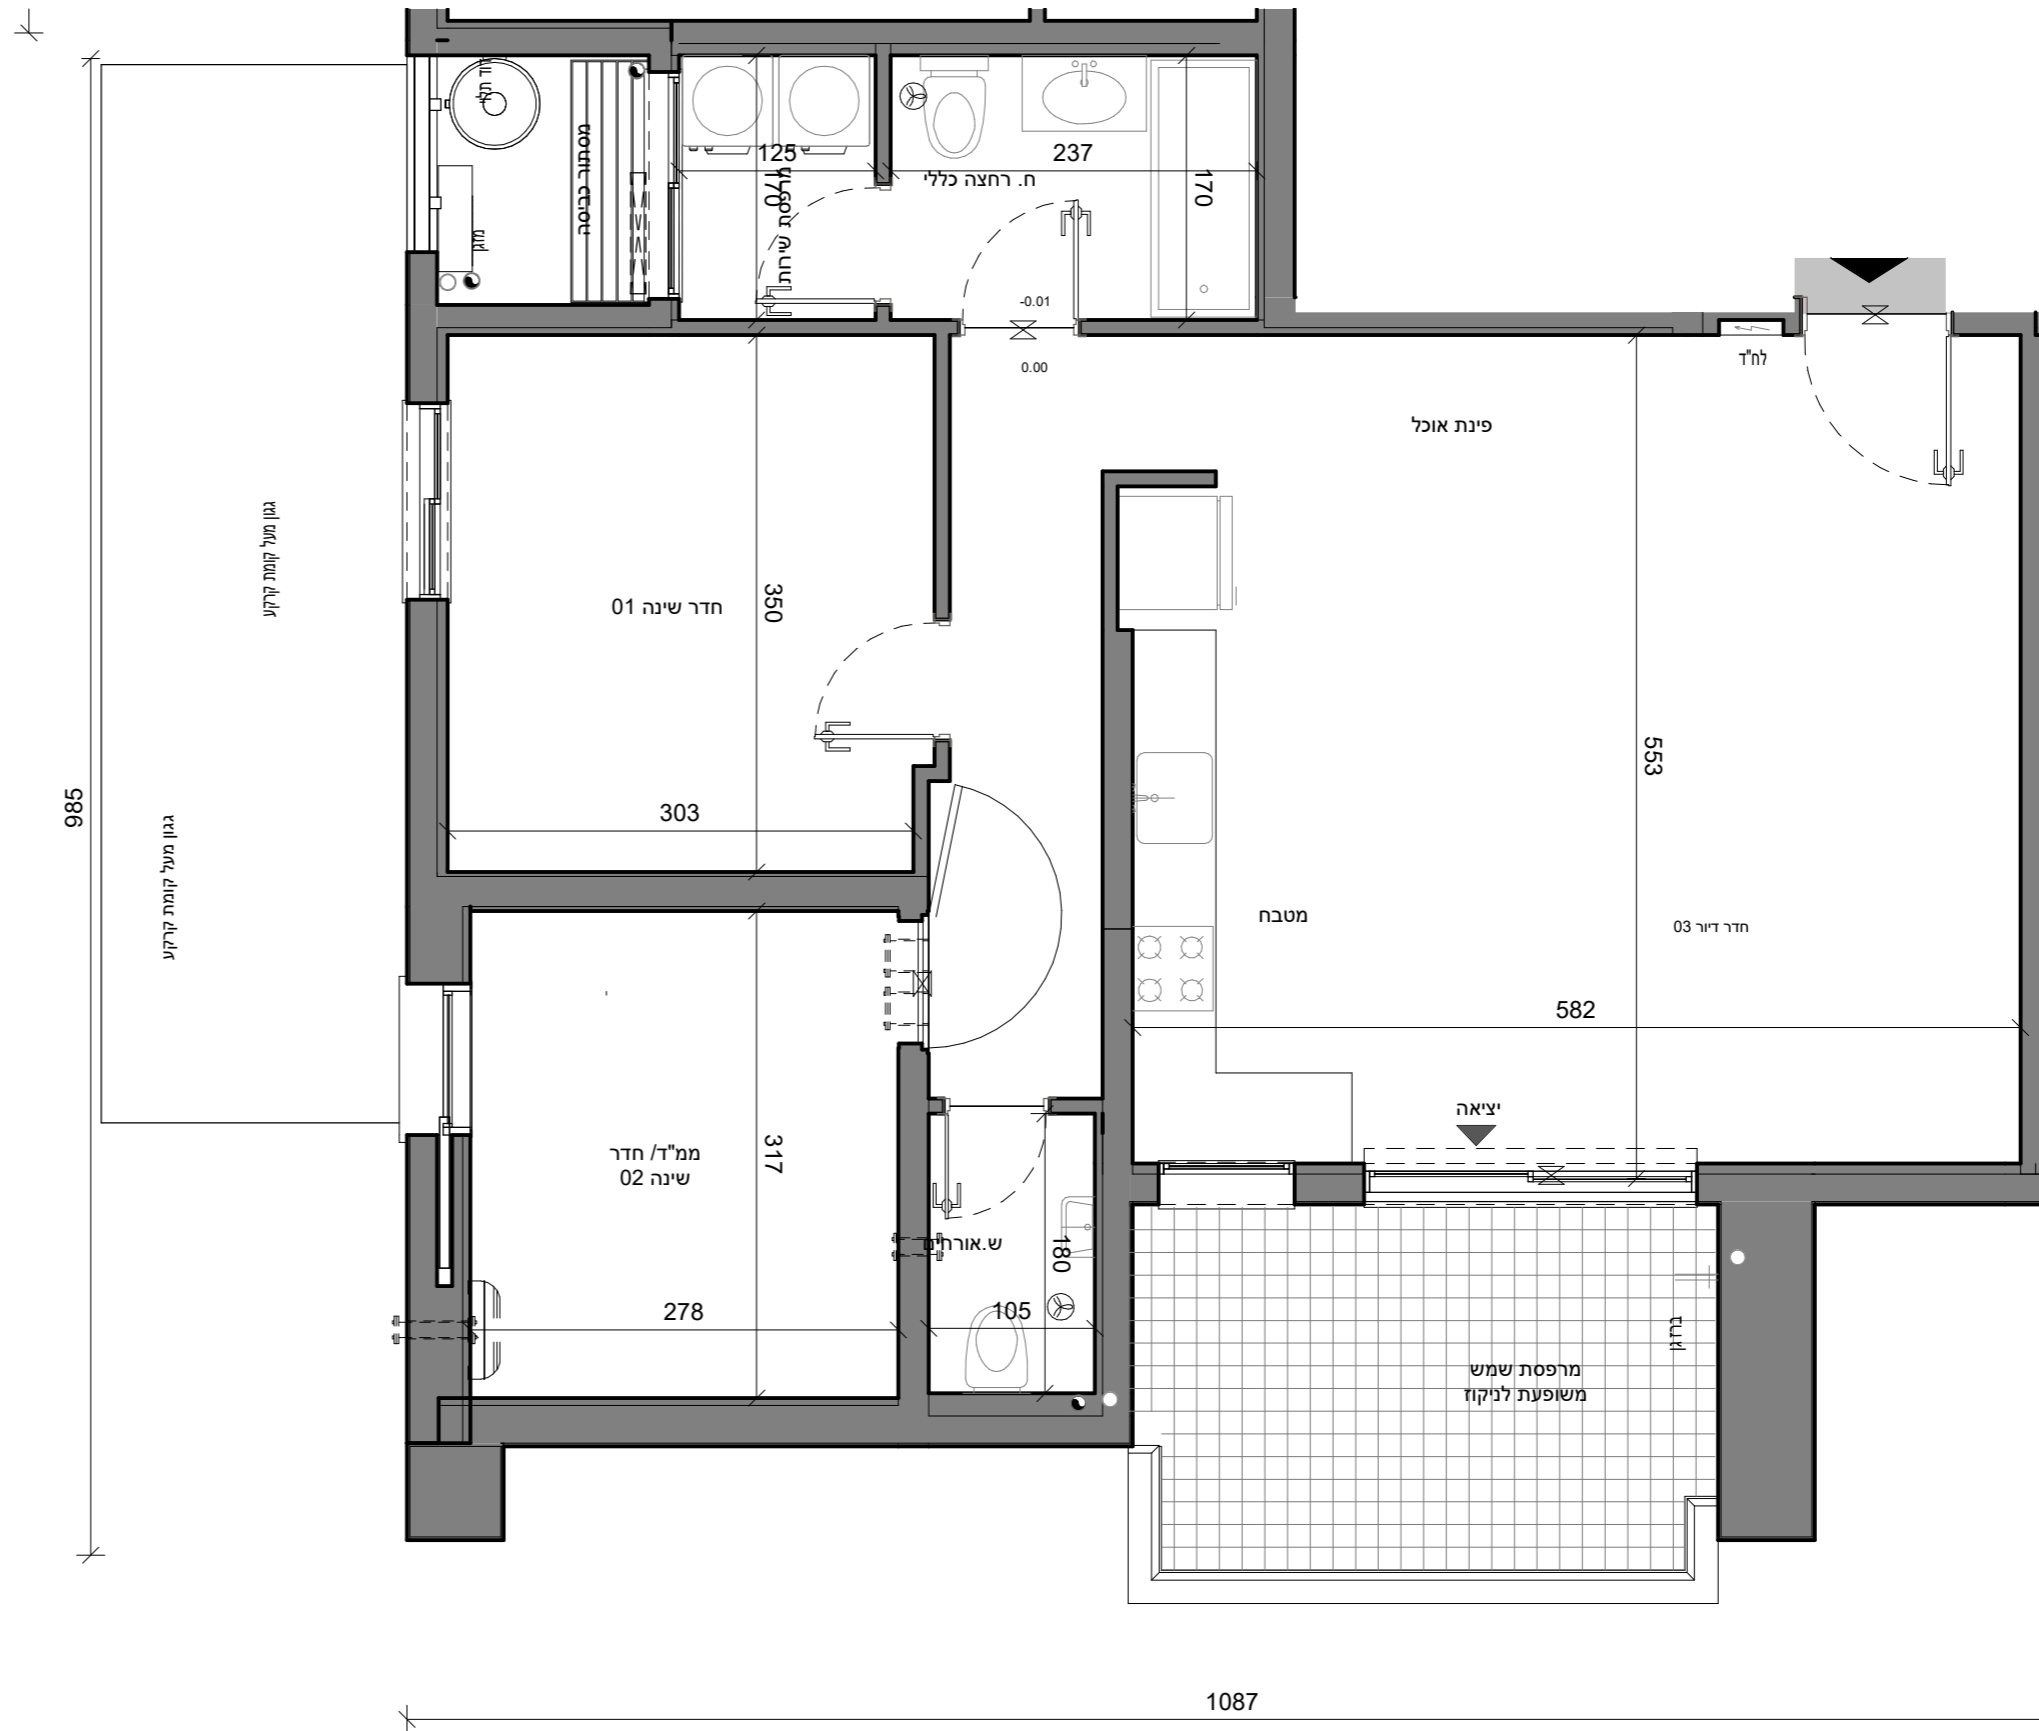

04,07,10,13,16	מס. דירה
D	טיפוס
3	מס. חדרים

לפני היתר בניה ולכן יתכנו שינויים והתאמות ככל שידרשו, ע"י הרשויות המוסמכות, המתכננים והיועצים השונים.