



05,08,11,14,17	מס. דירה
E	טיפוס
4	מס. חדרים

מס' מגרש:

מס' בניין: 8

שם התכנית: **דירה טיפוס E**

שם הרוכש:

חתימת הרוכש:

תאריך:


חתימת החברה:

הערות:



ראה רשימת הערות כלליות ומקרא לסימונים בתחילת חוברת זו.

שטחי בניה במ"ר (אופן חישוב השטח עפ"י המופיע במפרט)	
106.82	שטח דירה
17.76	שטח מרפסת / שטח גינה
17.76	שטח מרפסת / גינה מקורה (בגובה קומה אחת מתוך שטח המרפסת הרשום לעיל)

סכמת המגרש

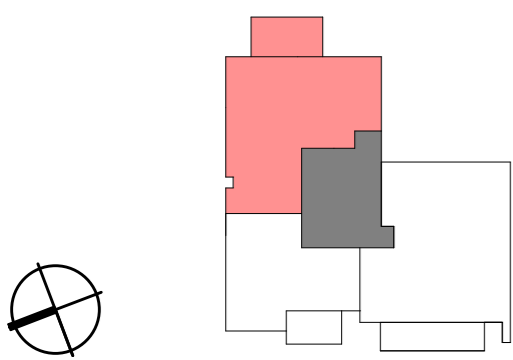


חתך סכמתי

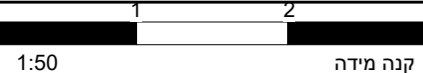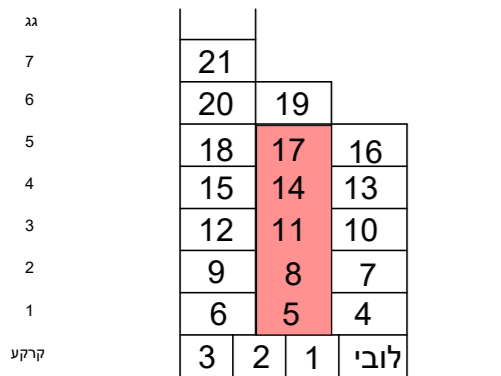

תאריך מהדורה

23.05.2023

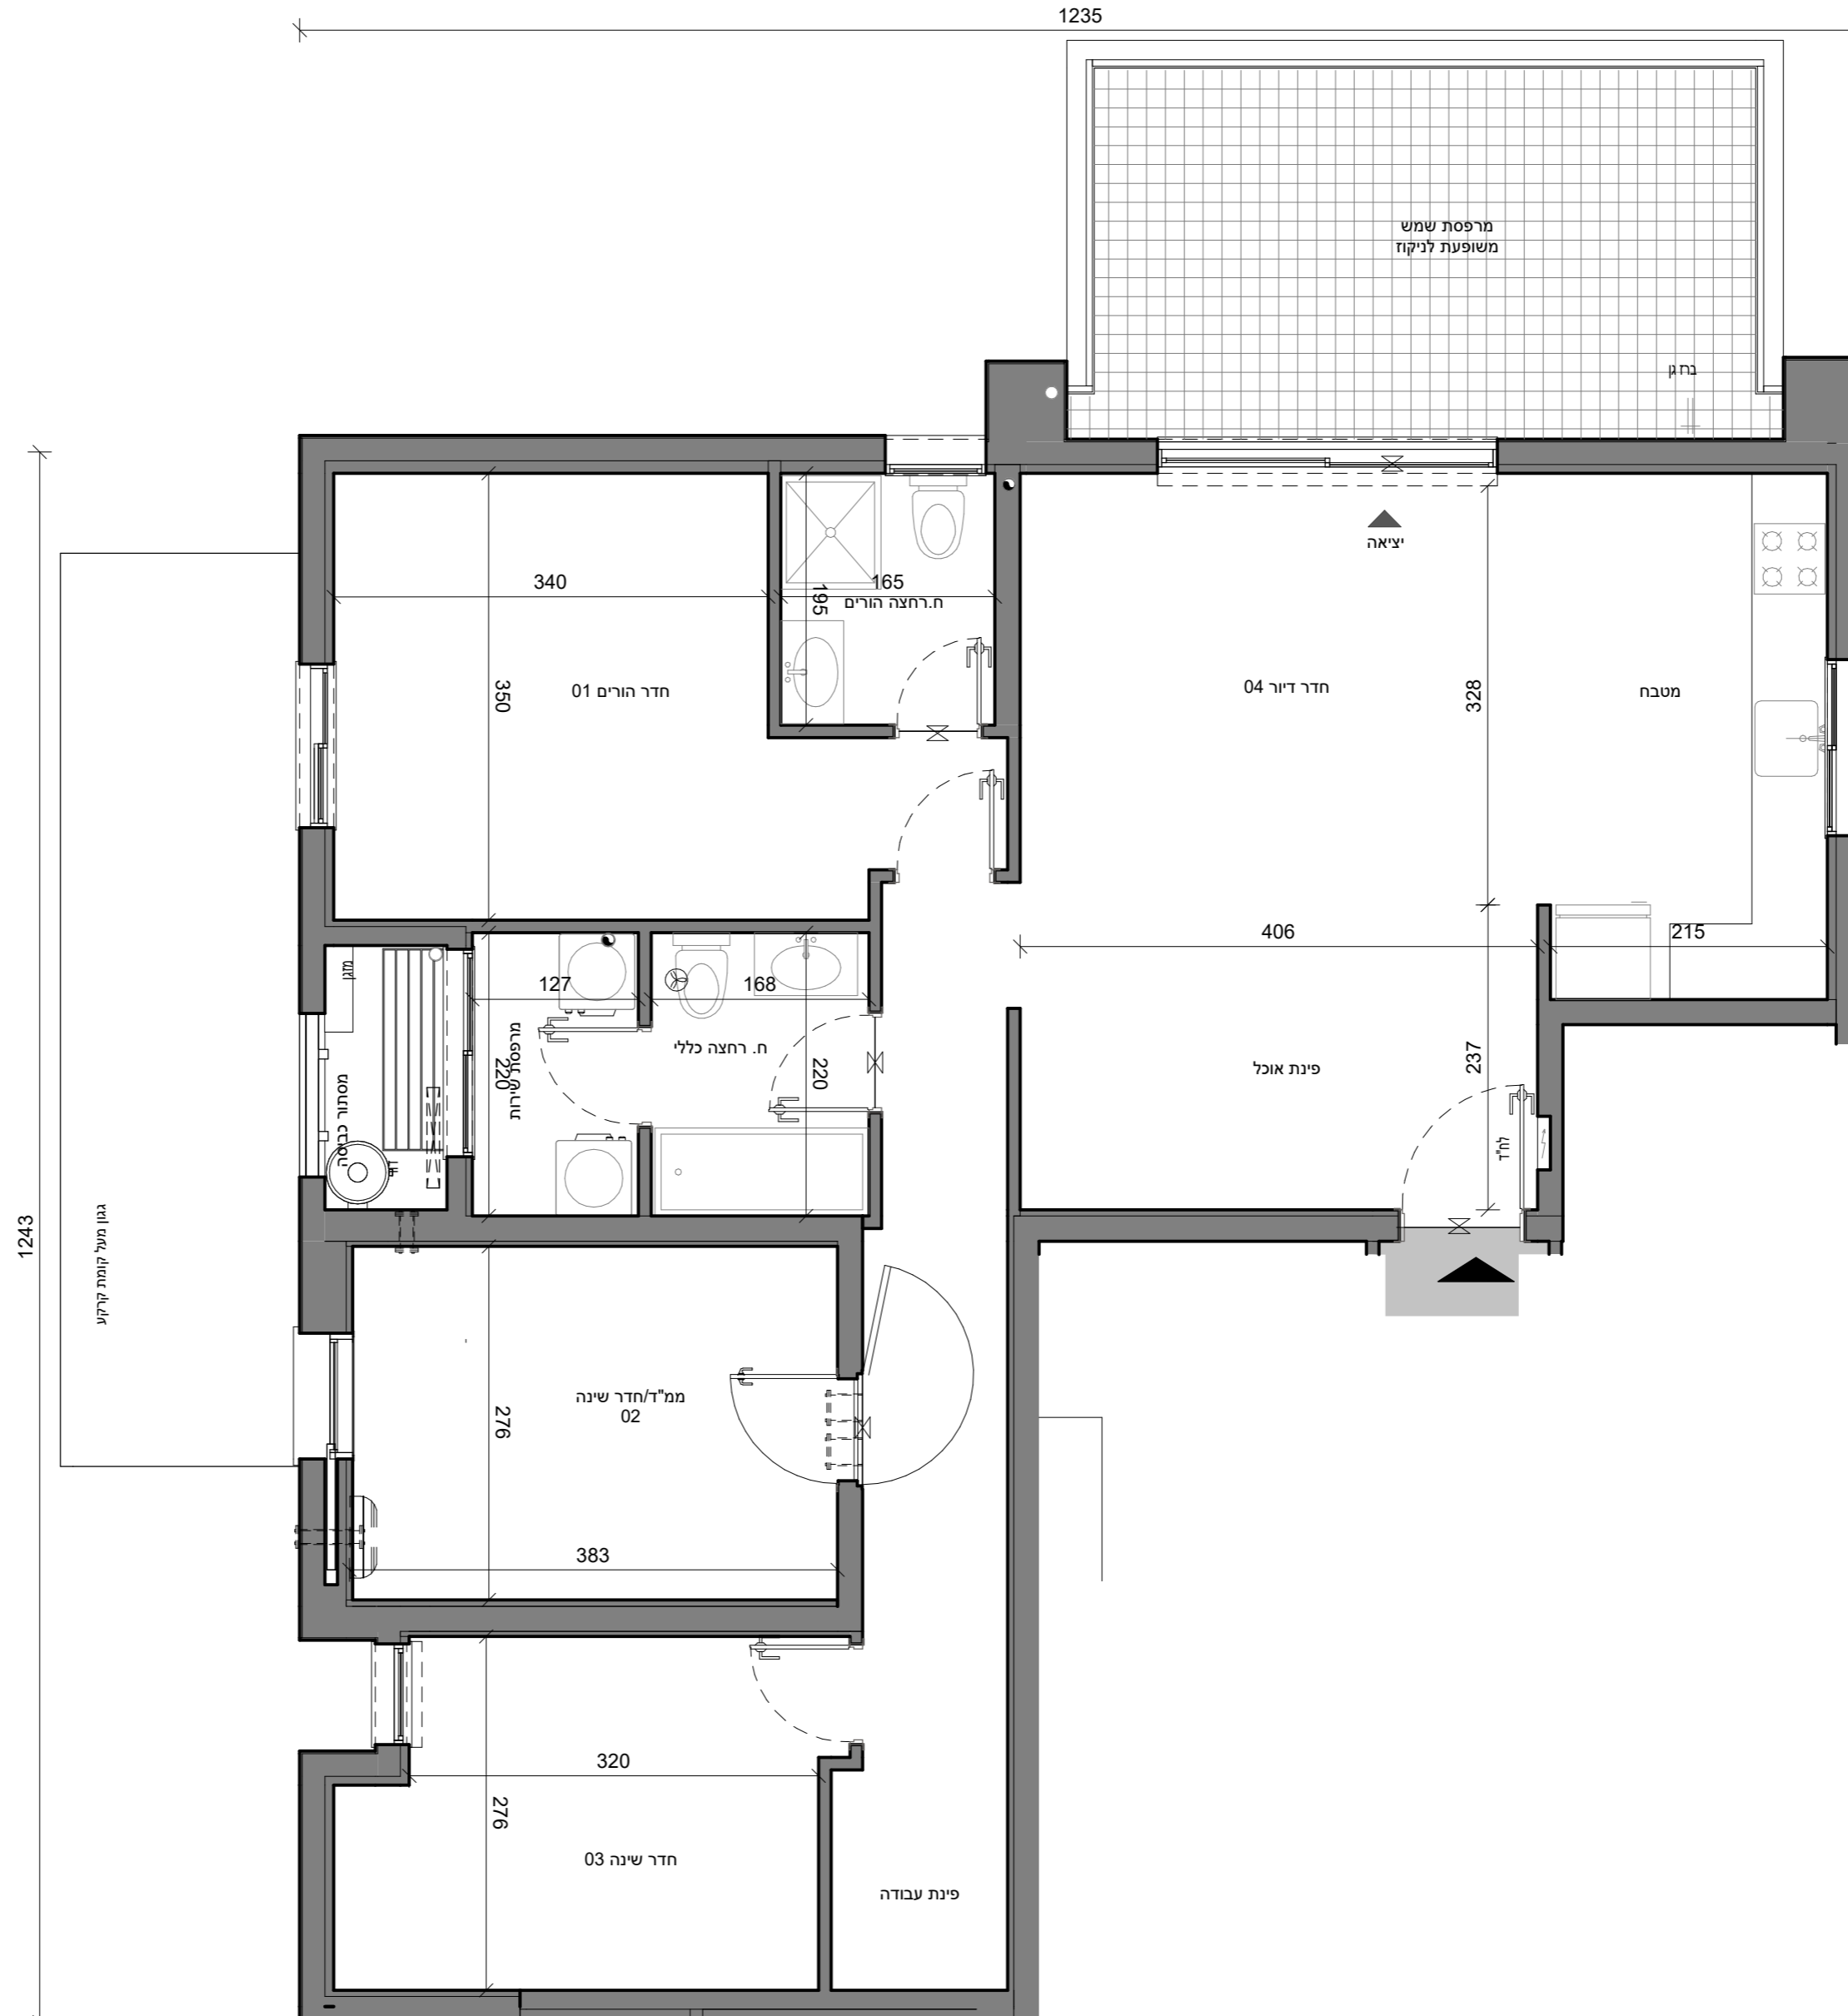

לפני היתר בניה ולכן יתכנו שינויים והתאמות ככל שידרשו, ע"י הרשויות המוסמכות, המתכננים והיועצים השונים.