



מס' מגרש:

מס' בניין: 8

שם התכנית: **דירה טיפוס F**

שם הרוכש:

חתימת הרוכש:

תאריך:


חתימת החברה:

הערות:

ראה רשימת הערות כלליות ומקרא לסימונים בתחילת חוברת זו.


שטחי בניה במ"ר (אופן חישוב השטח עפ"י המופיע במפרט)	
132.74	שטח דירה שטח מרפסת/ שטח גינה
18.55	שטח מרפסת/גינה מקורה (בגובה קומה אחת מתוך שטח המרפסת הרשום לעיל)

סכמת המגרש

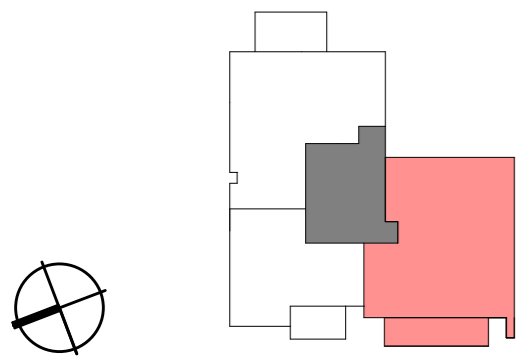


חתך סכמתי

22						
7	21					
6	20	19				
5	18	17	16			
4	15	14	13			
3	12	11	10			
2	9	8	7			
1	6	5	4			
קרקע	3	2	1	לובי		

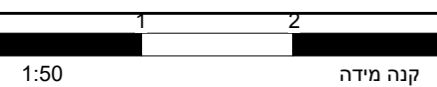

תאריך מהדורה
23.05.2023

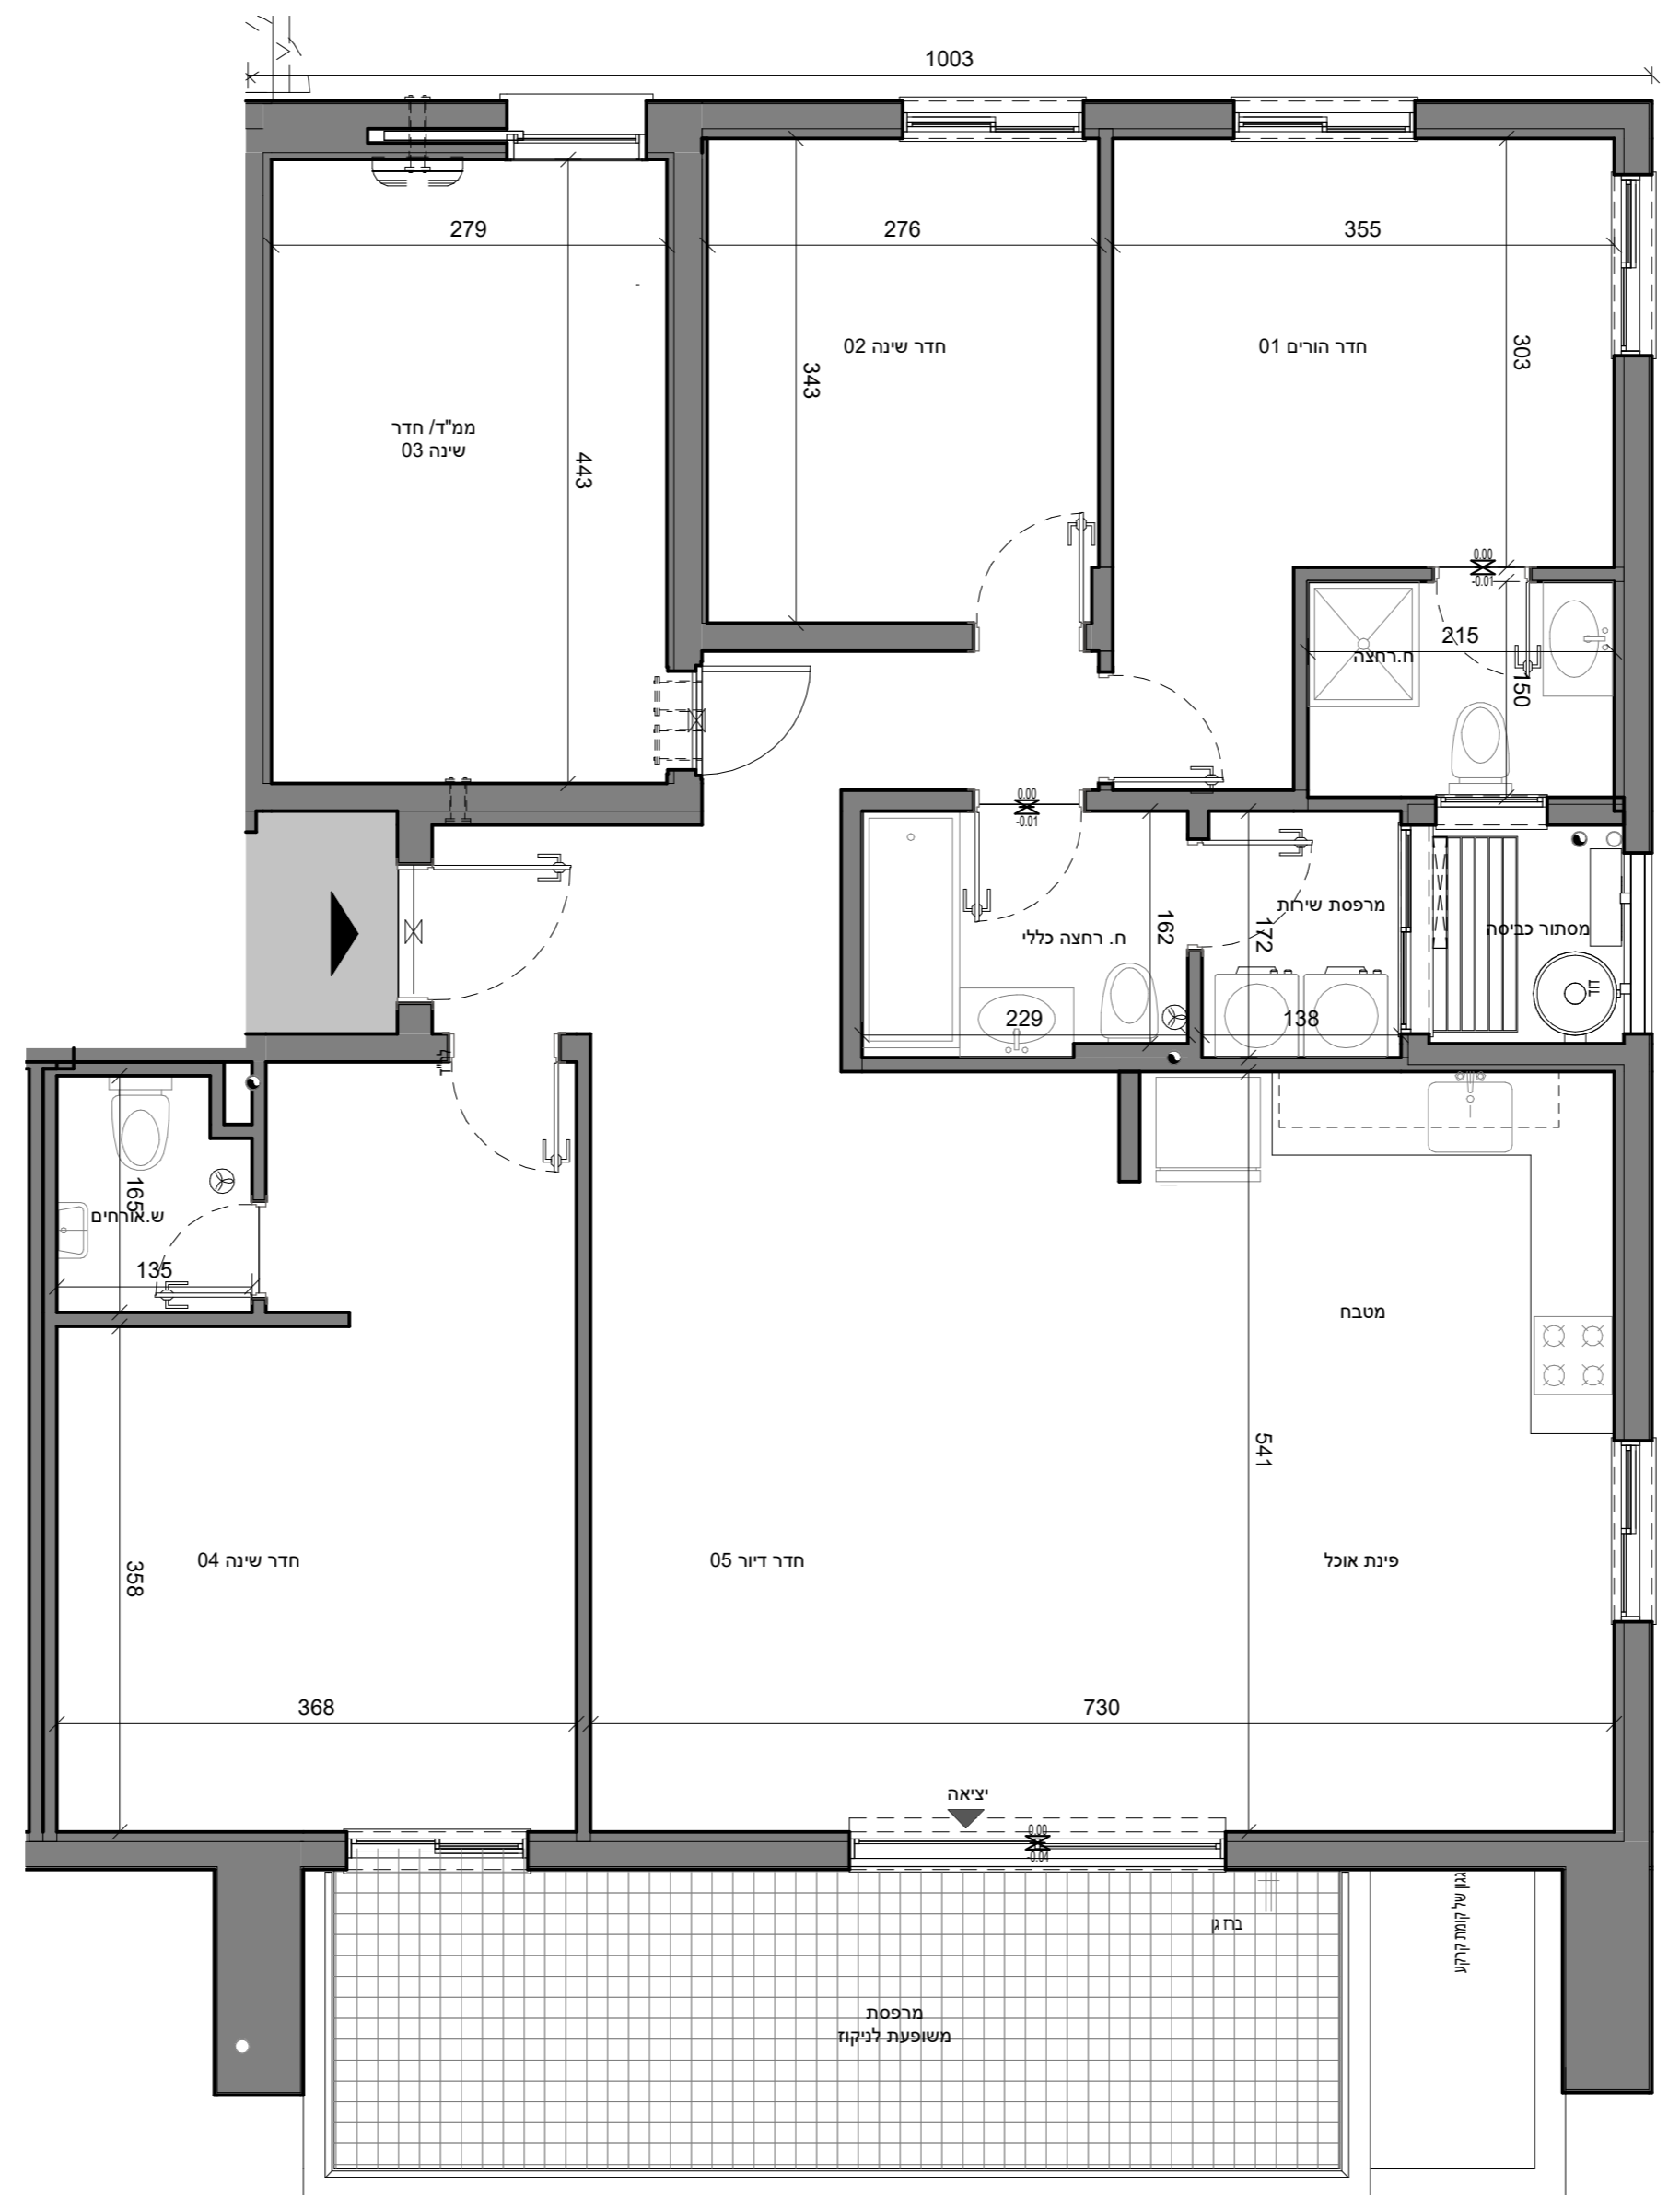

09,12,15,18	מס' דירה
F	טיפוס
5	מס' חדרים

לפני היתר בניה ולכן יתכנו שינויים והתאמות ככל שידרשו, ע"י הרשויות המוסמכות, המתכננים והיועצים השונים.