



מס' מגרש:

מס' בניין: 1,3

שם התכנית: **דירה טיפוס HA-F**

שם הרוכש:

חתימת הרוכש:

תאריך:

חתימת החברה:


הערות:

ראה רשימת הערות כלליות ומקרא לסימונים בתחילת חוברת זו.


שטחי בניה במ"ר (אופן חישוב השטח עפ"י המופיע במפרט)	
132.74	שטח דירה
18.55	שטח מרפסת / שטח גינה
18.55	שטח מרפסת / גינה מקורה (בגובה קומה אחת מתוך שטח המרפסת הרשום לעיל)

מס. דירה	מס. טיפוס
09,12,15,18,21	F
	מס. חדרים
	5


סכמת המגרש

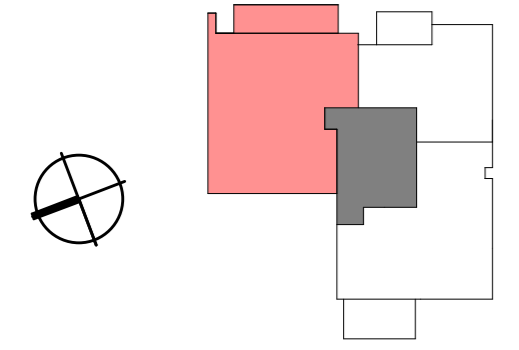

חתך סכמתי

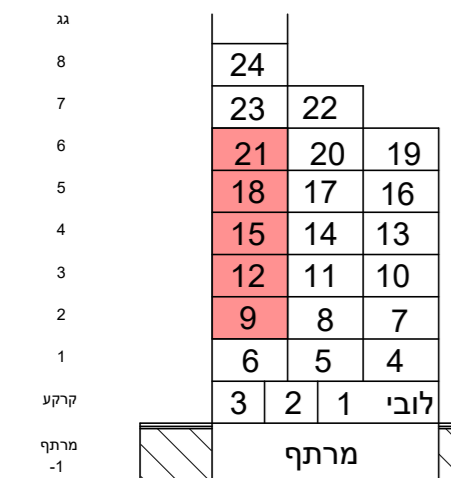

קנה מידה 1:50

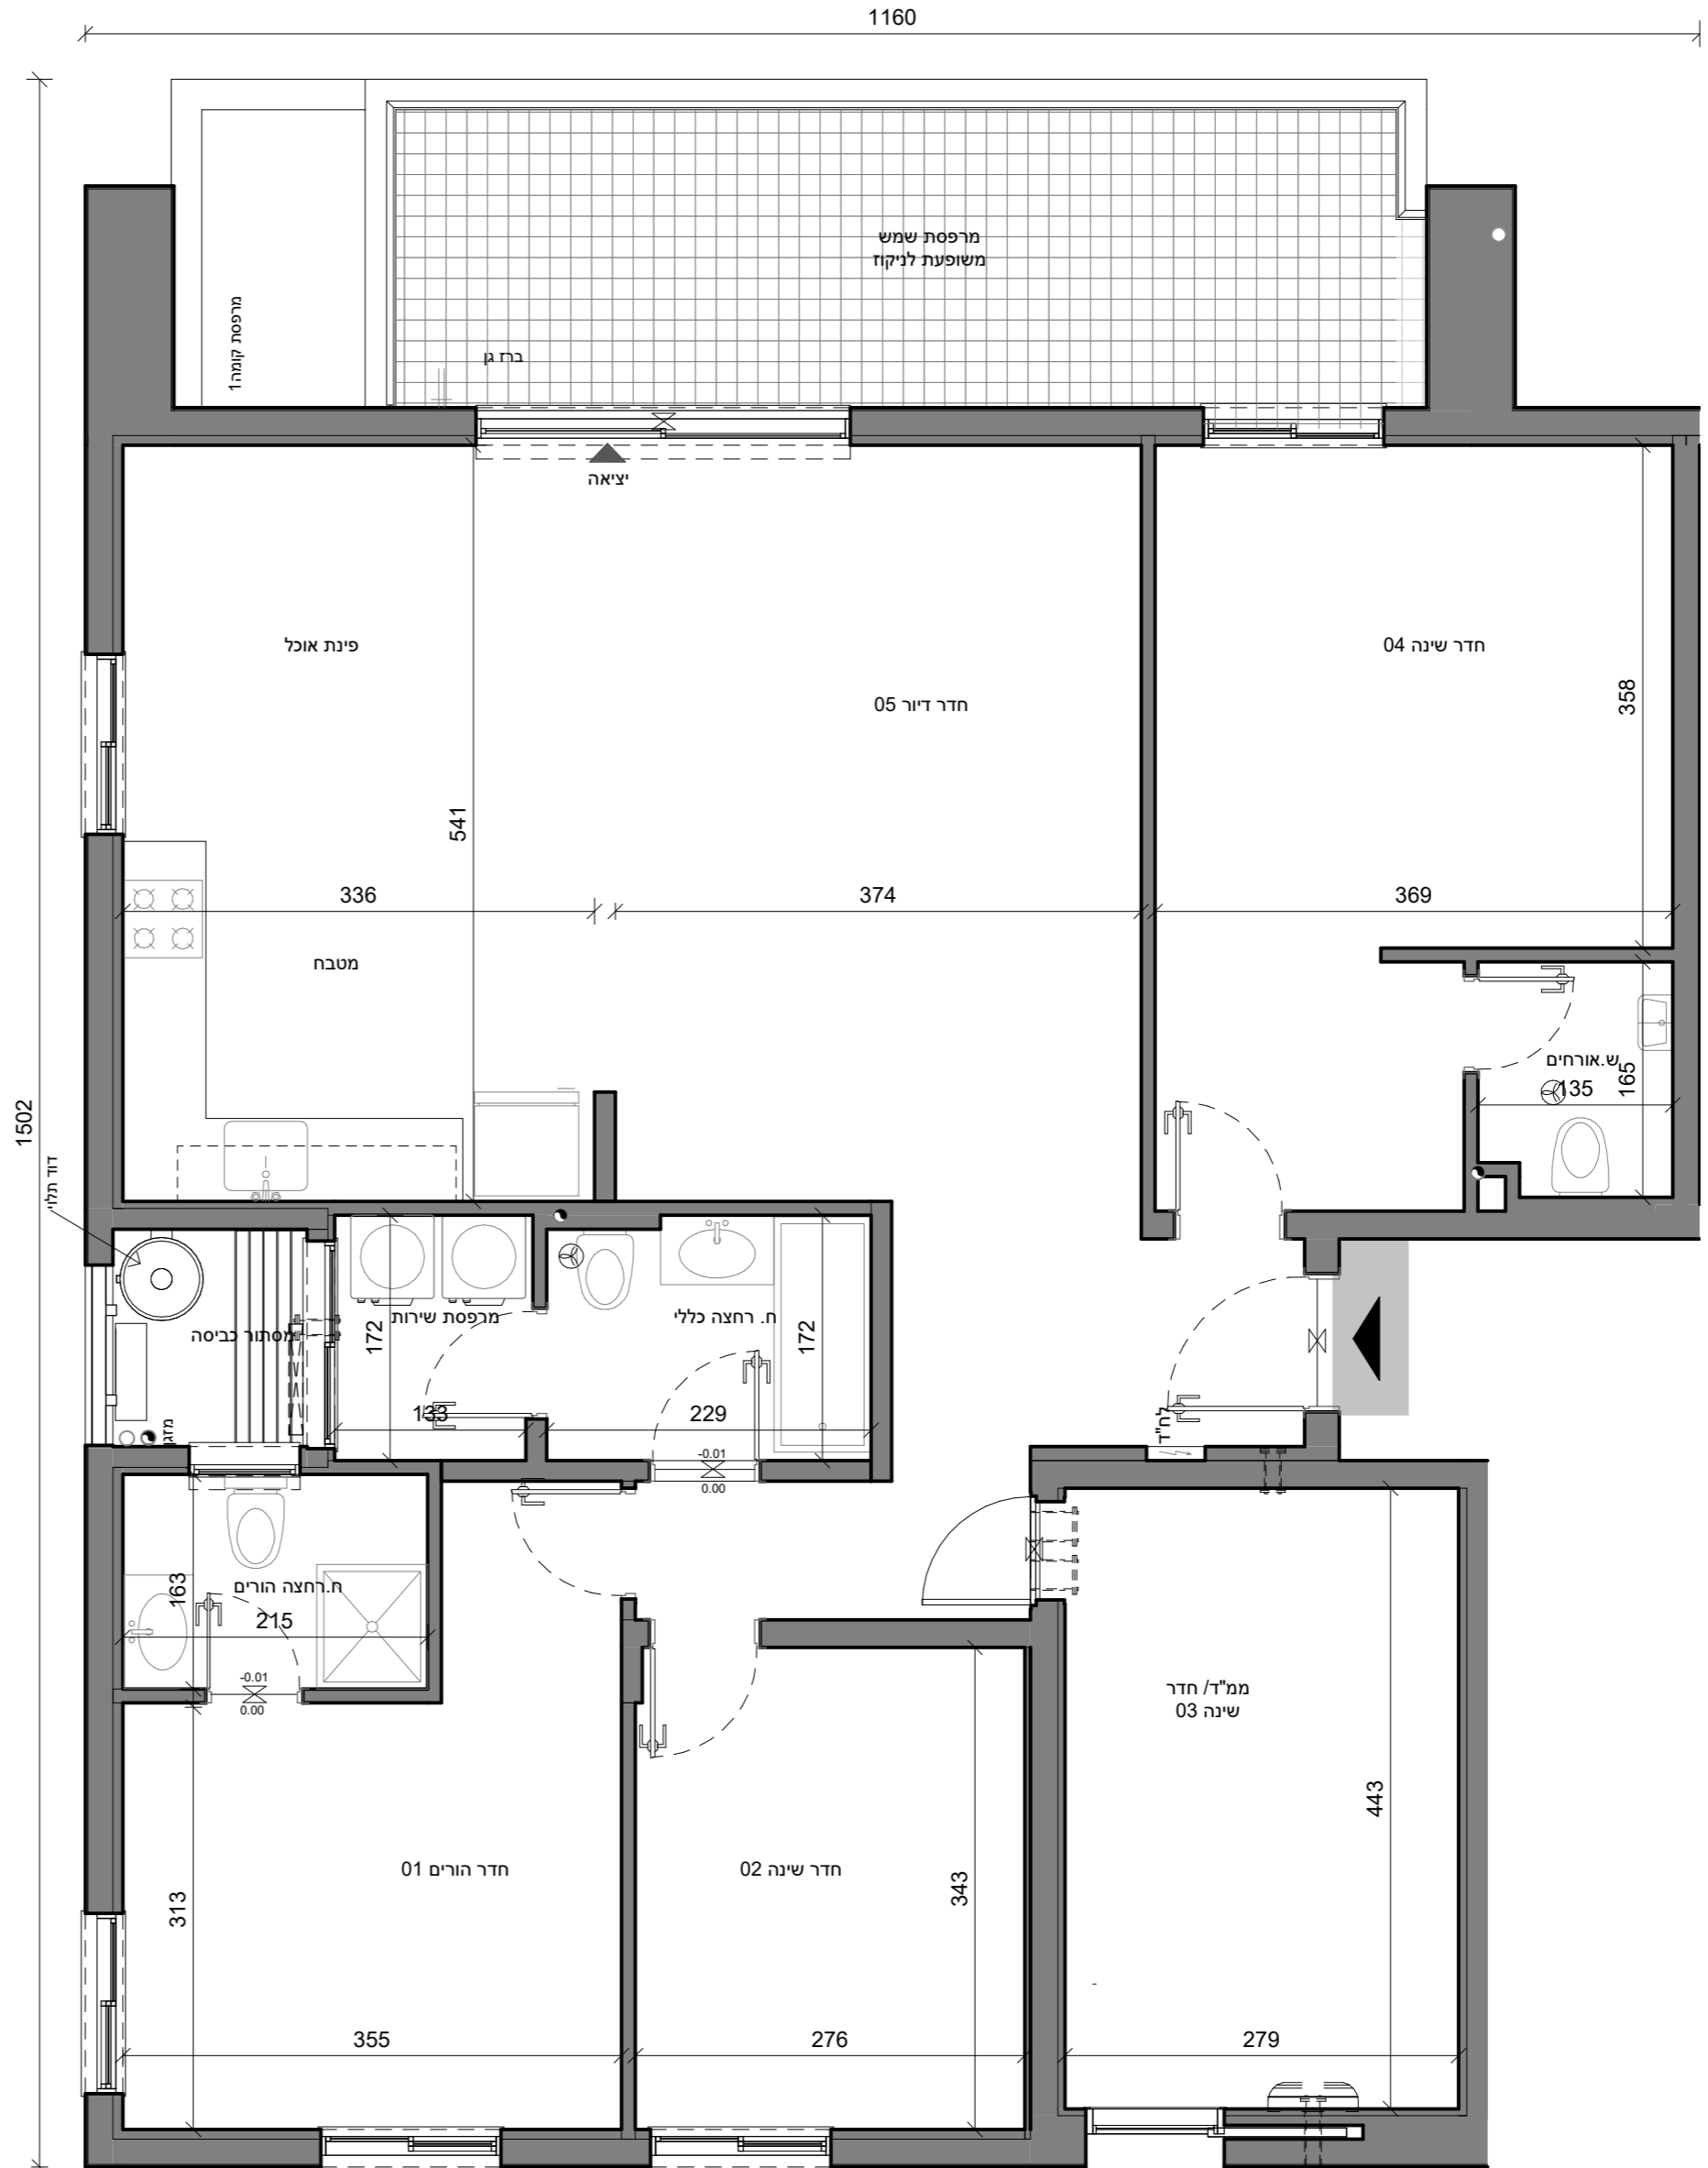

לפני היתר בניה ולכן יתכנו שינויים והתאמות ככל שידרשו, ע"י הרשויות המוסמכות, המתכננים והיועצים השונים.

