



מס' מגרש:

מס' בניין: 2,4

שם התכנית: **דירה טיפוס HB-F**

שם הרוכש:

חתימת הרוכש:

תאריך:


חתימת החברה:

הערות:


ראה רשימת הערות כלליות ומקרא לסימונים בתחילת חוברת זו.

שטחי בניה במ"ר (אופן חישוב השטח עפ"י המופיע במפרט)	
132.74	שטח דירה
18.55	שטח מרפסת/שטח גינה
18.55	שטח מרפסת/גינה מקורה (בגובה קומה אחת מתוך שטח המרפסת הרשום לעיל)

סכמת המגרש

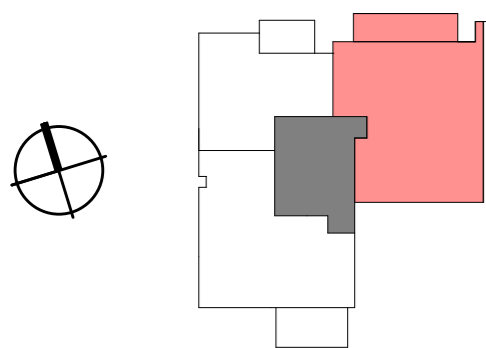

חתך סכמתי

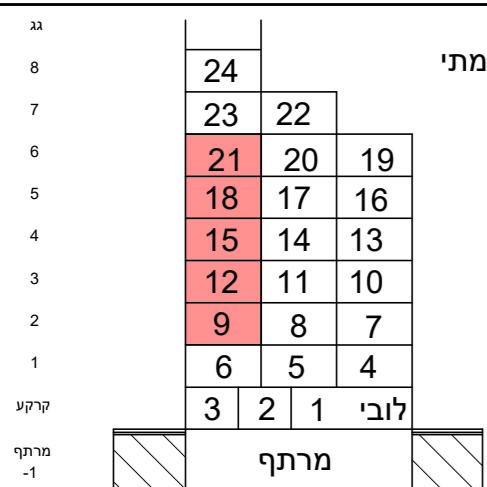


קנה מידה 1:50



תאריך מהדורה
23.05.2023

1160

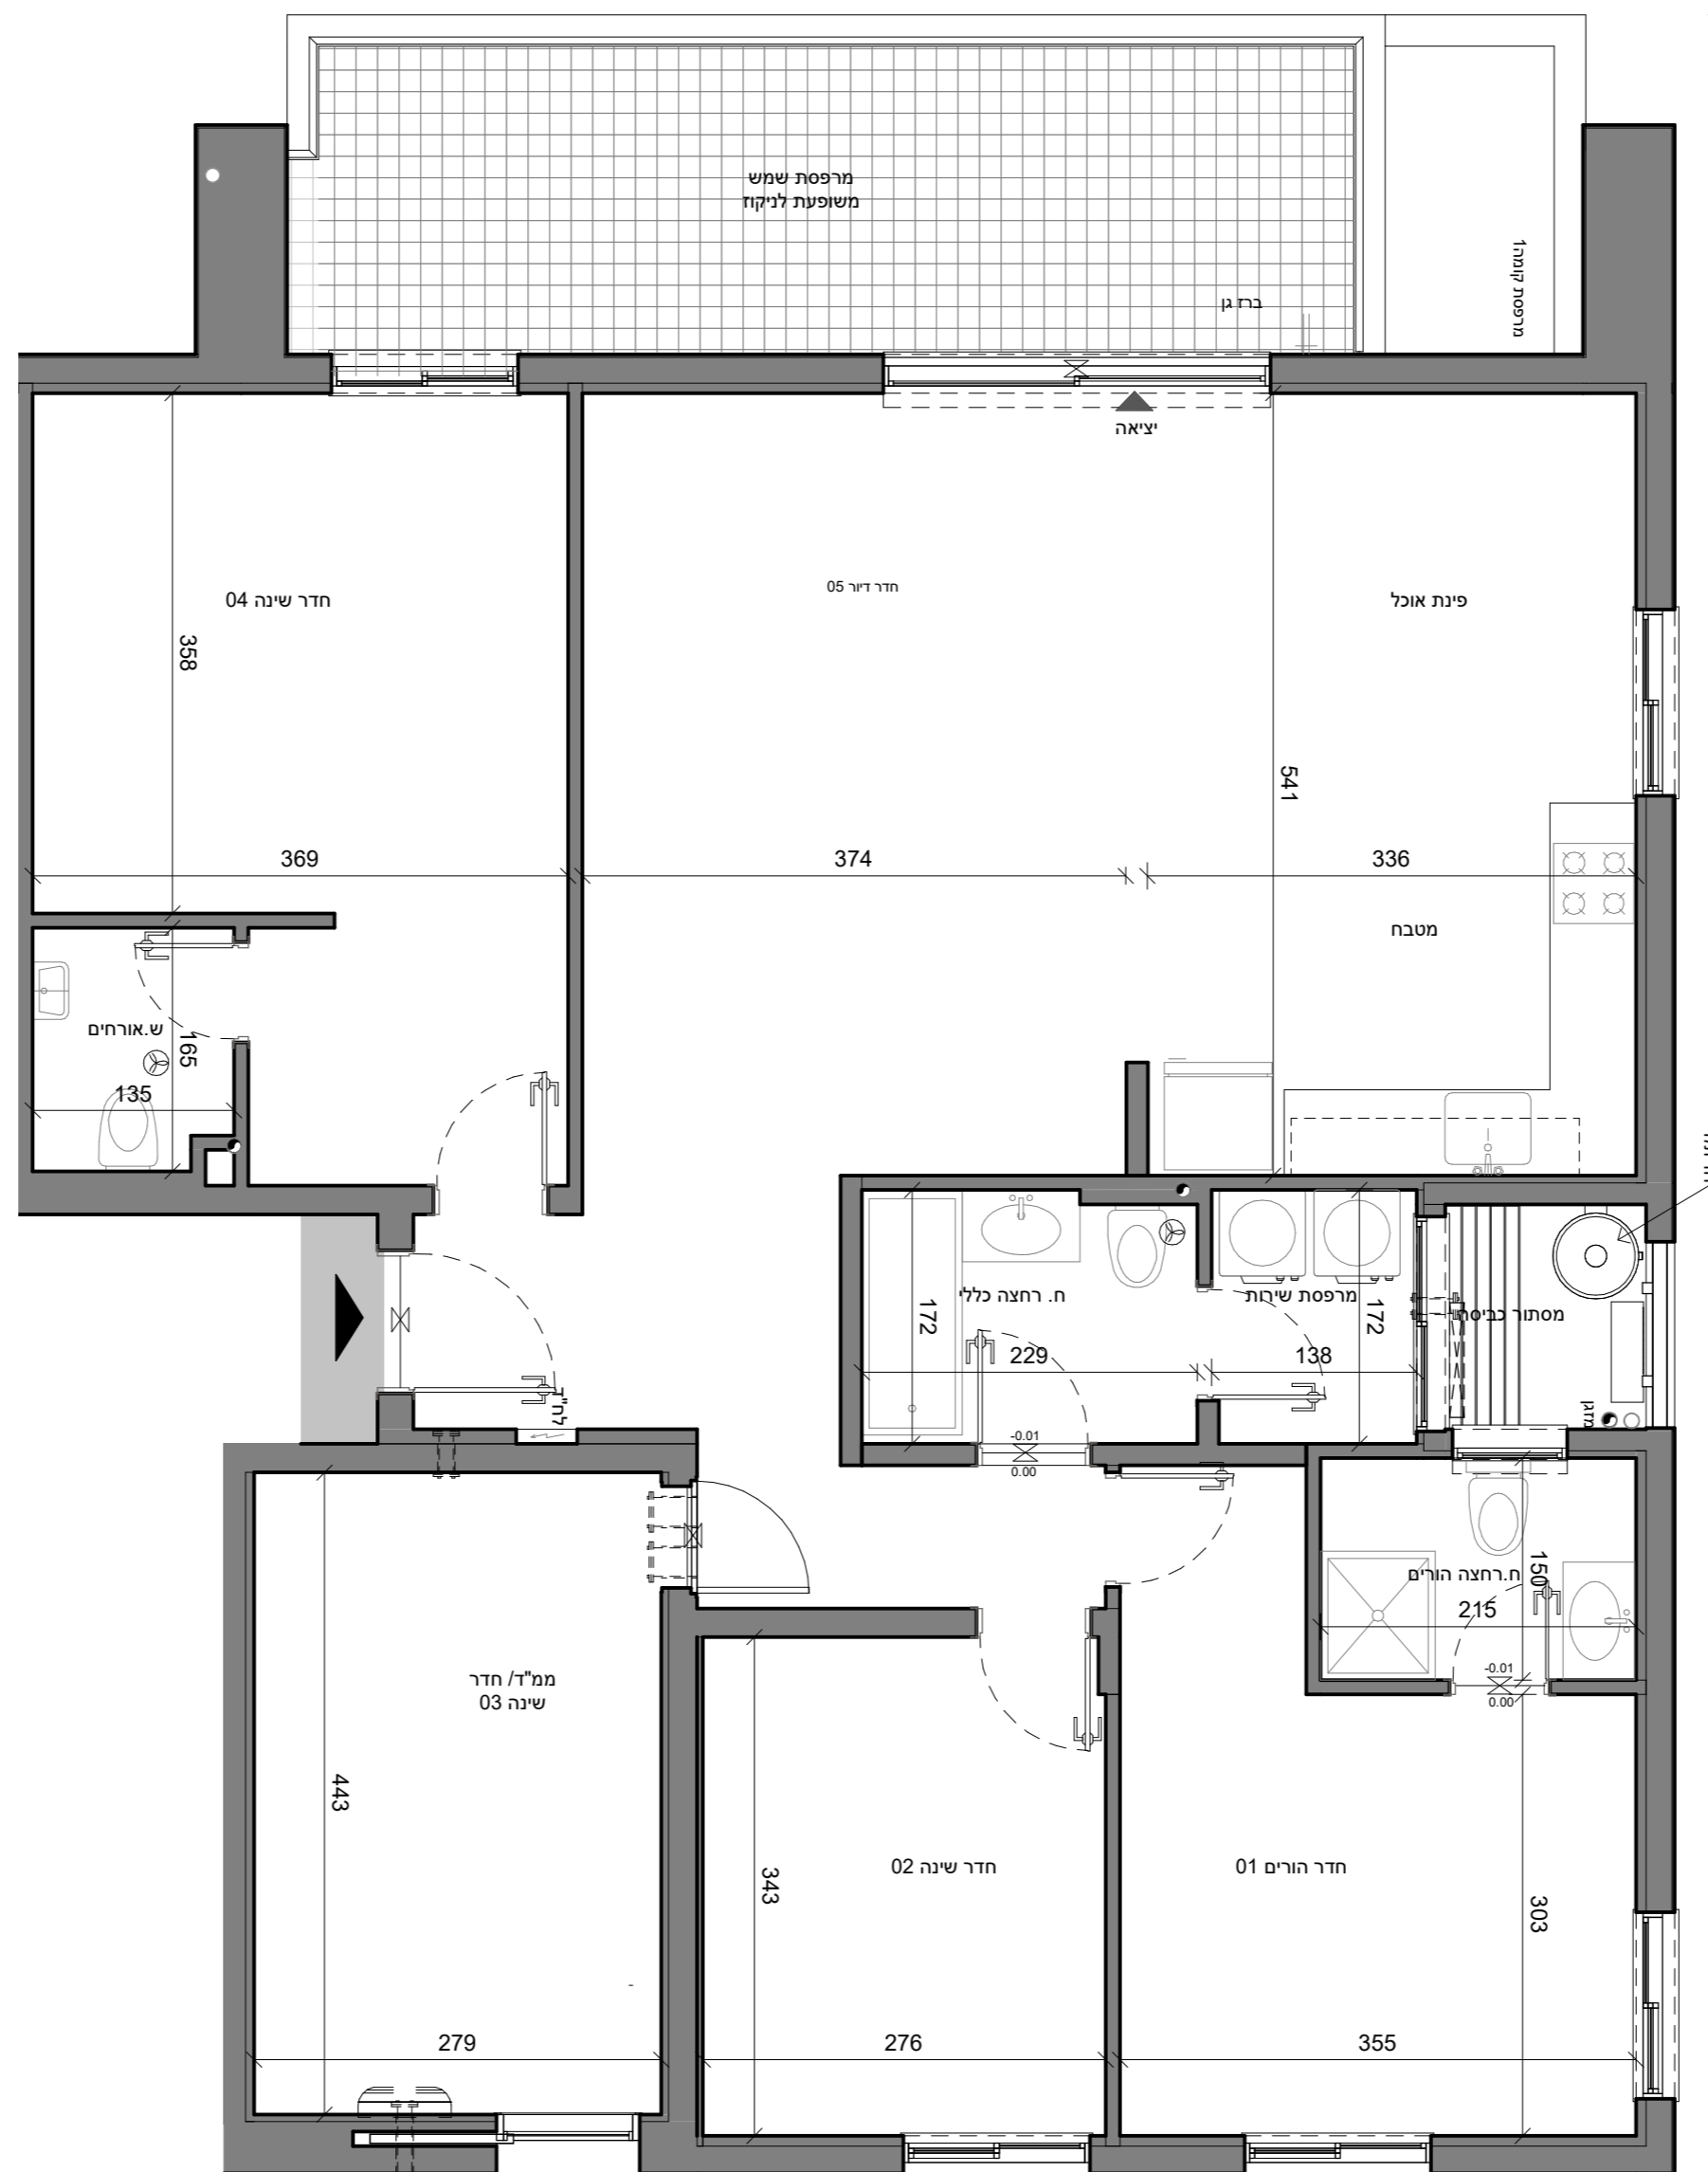

מס. דירה	09,12,15,18,21
טיפוס	F
מס. חדרים	5

לפני היתר בניה ולכן יתכנו שינויים והתאמות ככל שידרשו, ע"י הרשויות המוסמכות, המתכננים והיועצים השונים.