



מס' מגרש:

10,12,14

מס' בניין:

קומה 01-HB

שם התכנית:

שם הרוכש:

חתימת הרוכש:


תאריך:

חתימת החברה:

הערות:


ראה רשימת הערות כלליות ומקרא לסימונים בתחילת חוברת זו.

סקמת המגרש

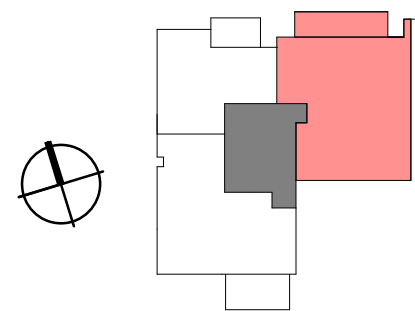


חתך סכמתי

8	24		
7	23	22	
6	21	20	19
5	18	17	16
4	15	14	13
3	12	11	10
2	9	8	7
1	6	5	4
קרקע	3	2	1
מרתף	לובי		
-1	מרתף		

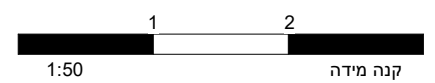

תאריך מהדורה

27.08.2023

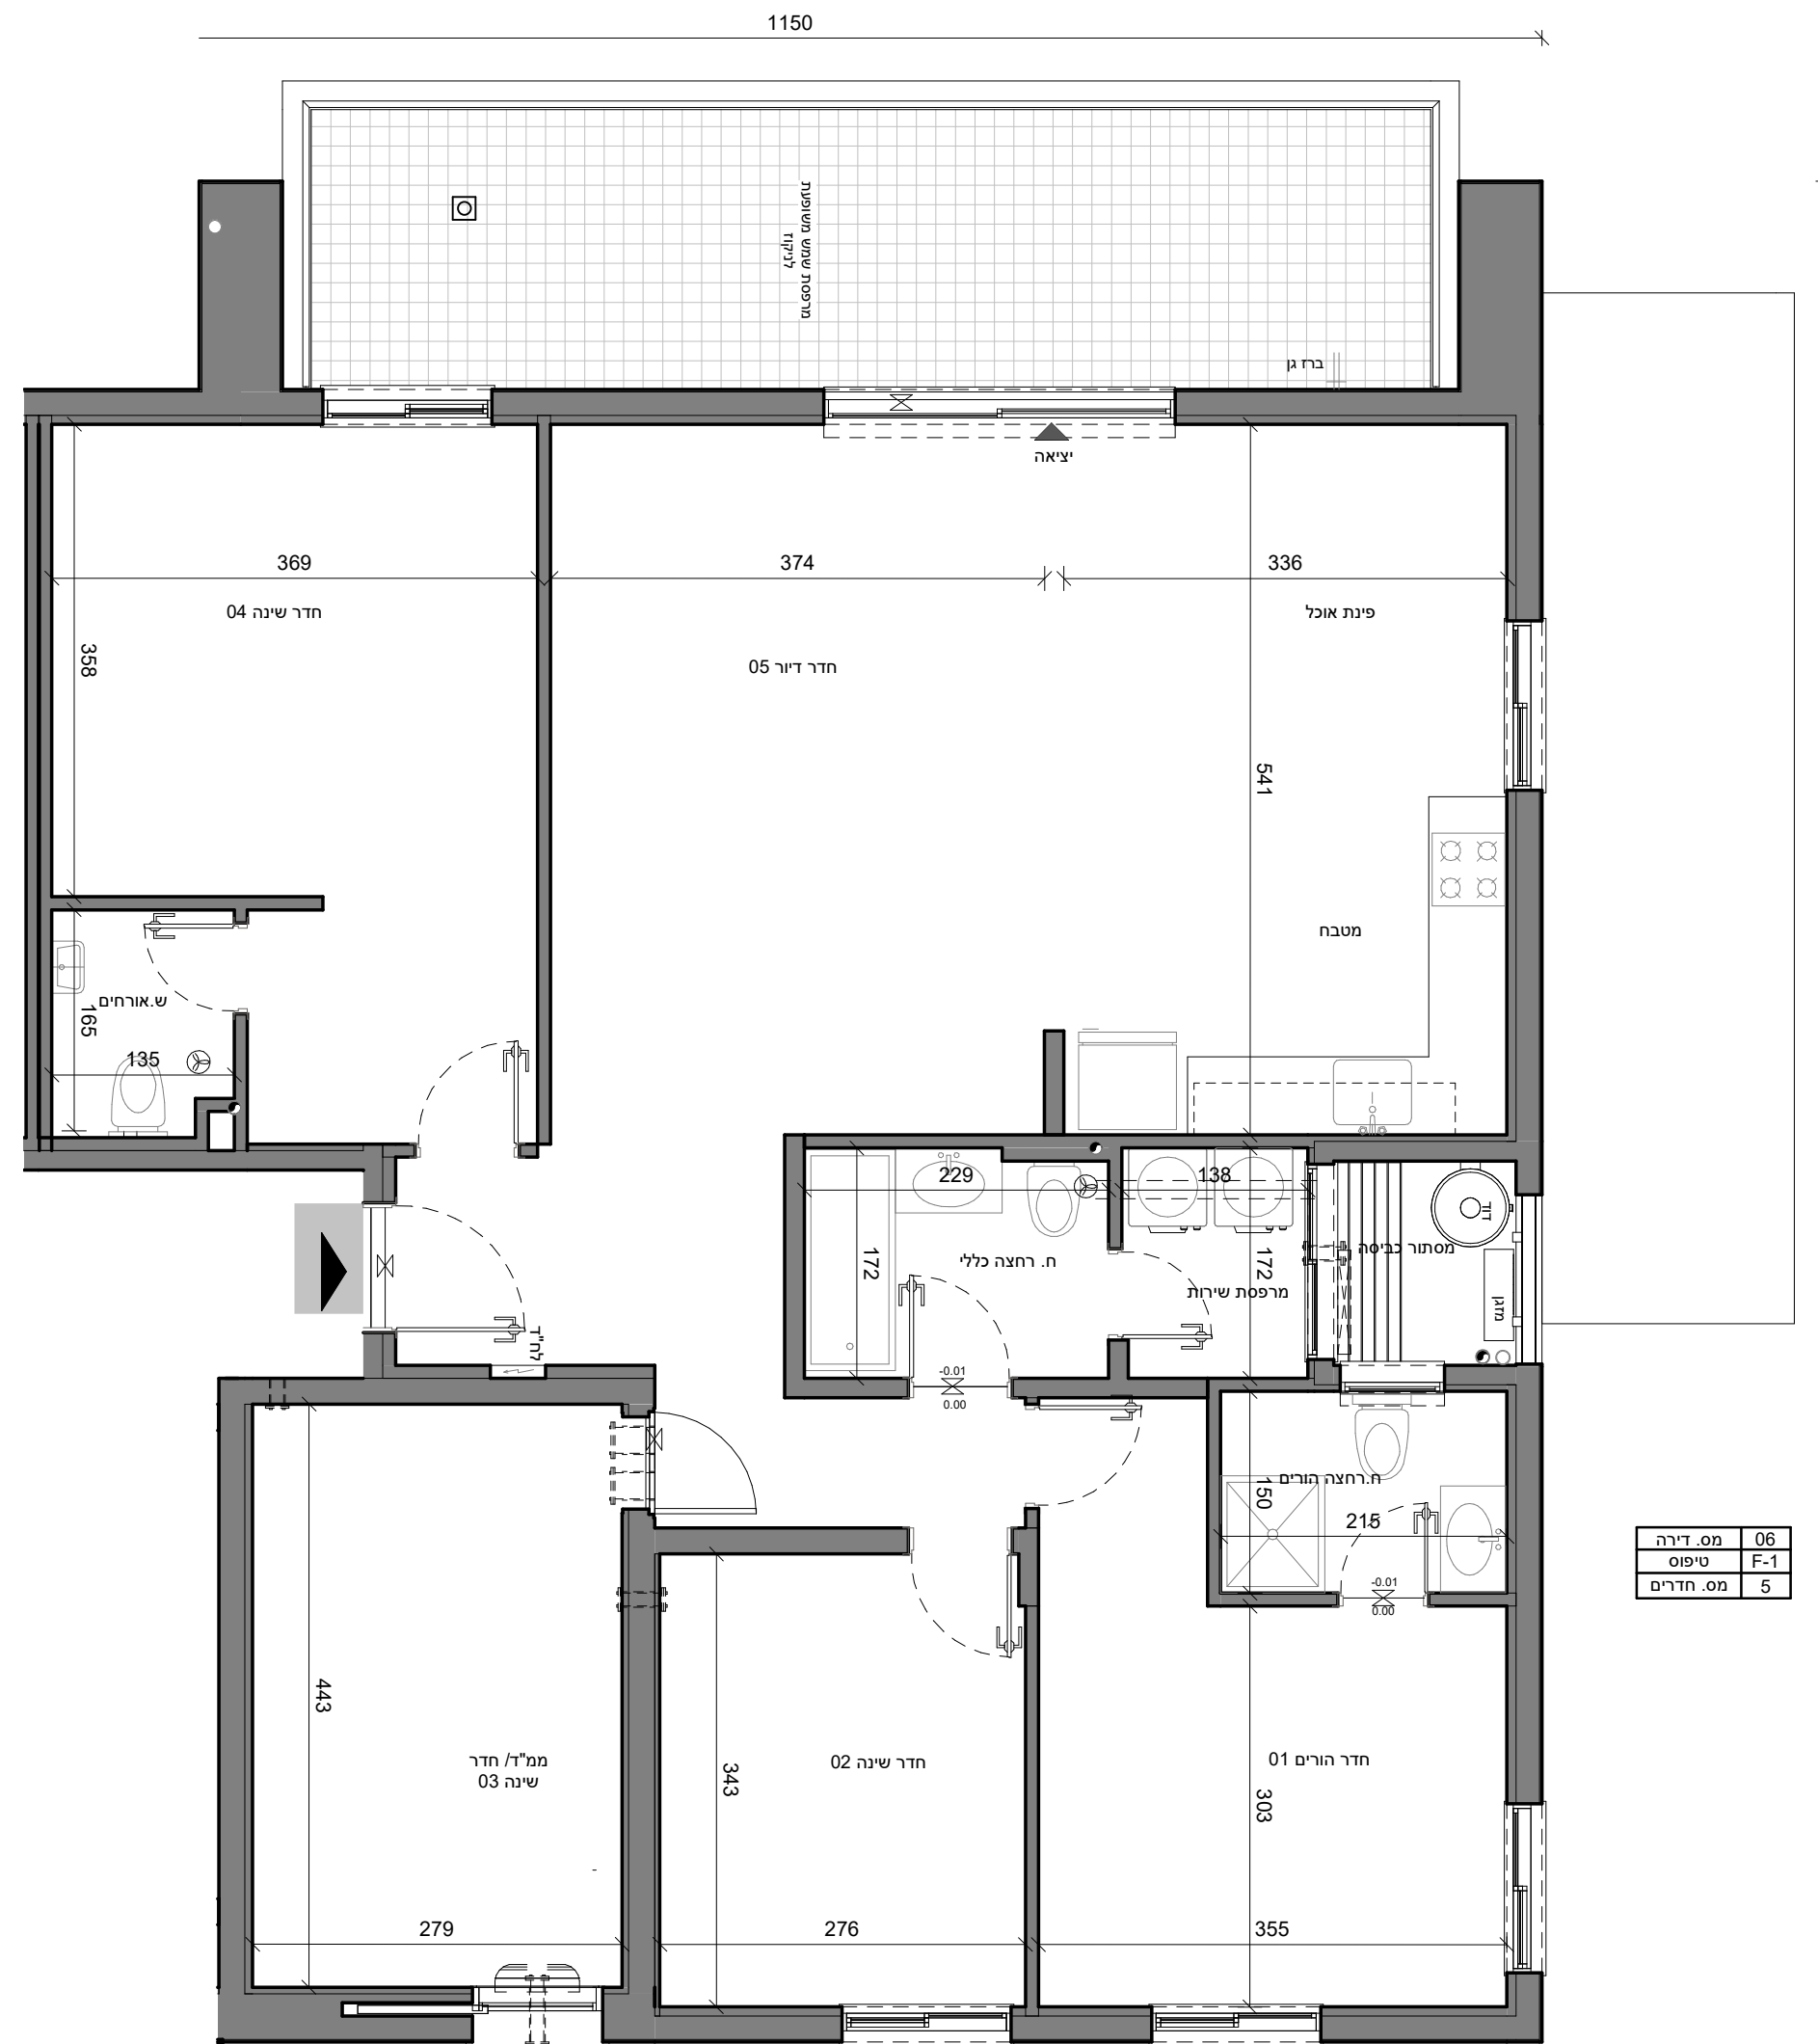

06	מס. דירה
F-1	טיפוס
5	מס. חדרים

לפני היתר בניה ולכן יתכנו שינויים והתאמות ככל שידרשו, ע"י הרשויות המוסמכות, המתכננים והיועצים השונים.

01-F-1-HB
BUILD
10,12,14