


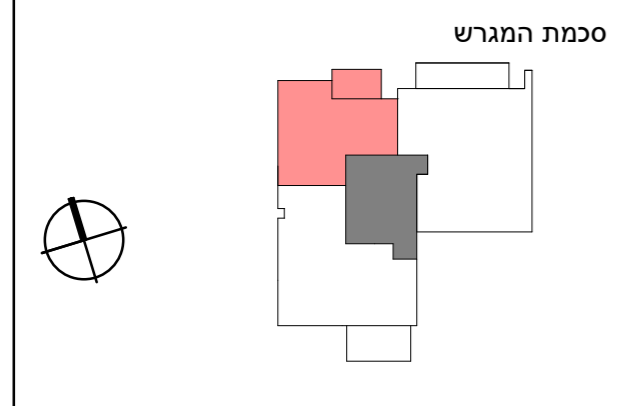


מס דירה	04,07,10,13,16,19
טיפוס	D
מס חדרים	3

מס' מגרש:	
מס' בניין:	10,12,14
שם התכנית:	<b>קומה 01 - HB</b>
שם הרוכש:	
חתימת הרוכש:	
תאריך:	
חתימת החברה:	
הערות:	ראה רשימת הערות כלליות ומקרא לסימונים בתחילת חוברת זז.




חתך סכמתי

24			
23	22		
21	20	19	
18	17	16	
15	14	13	
12	11	10	
9	8	7	
6	5	4	
3	2	1	לובי
מרתף			

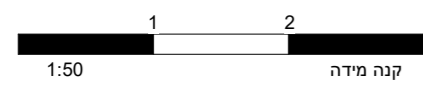

תאריך מהדורה  
27.08.2023

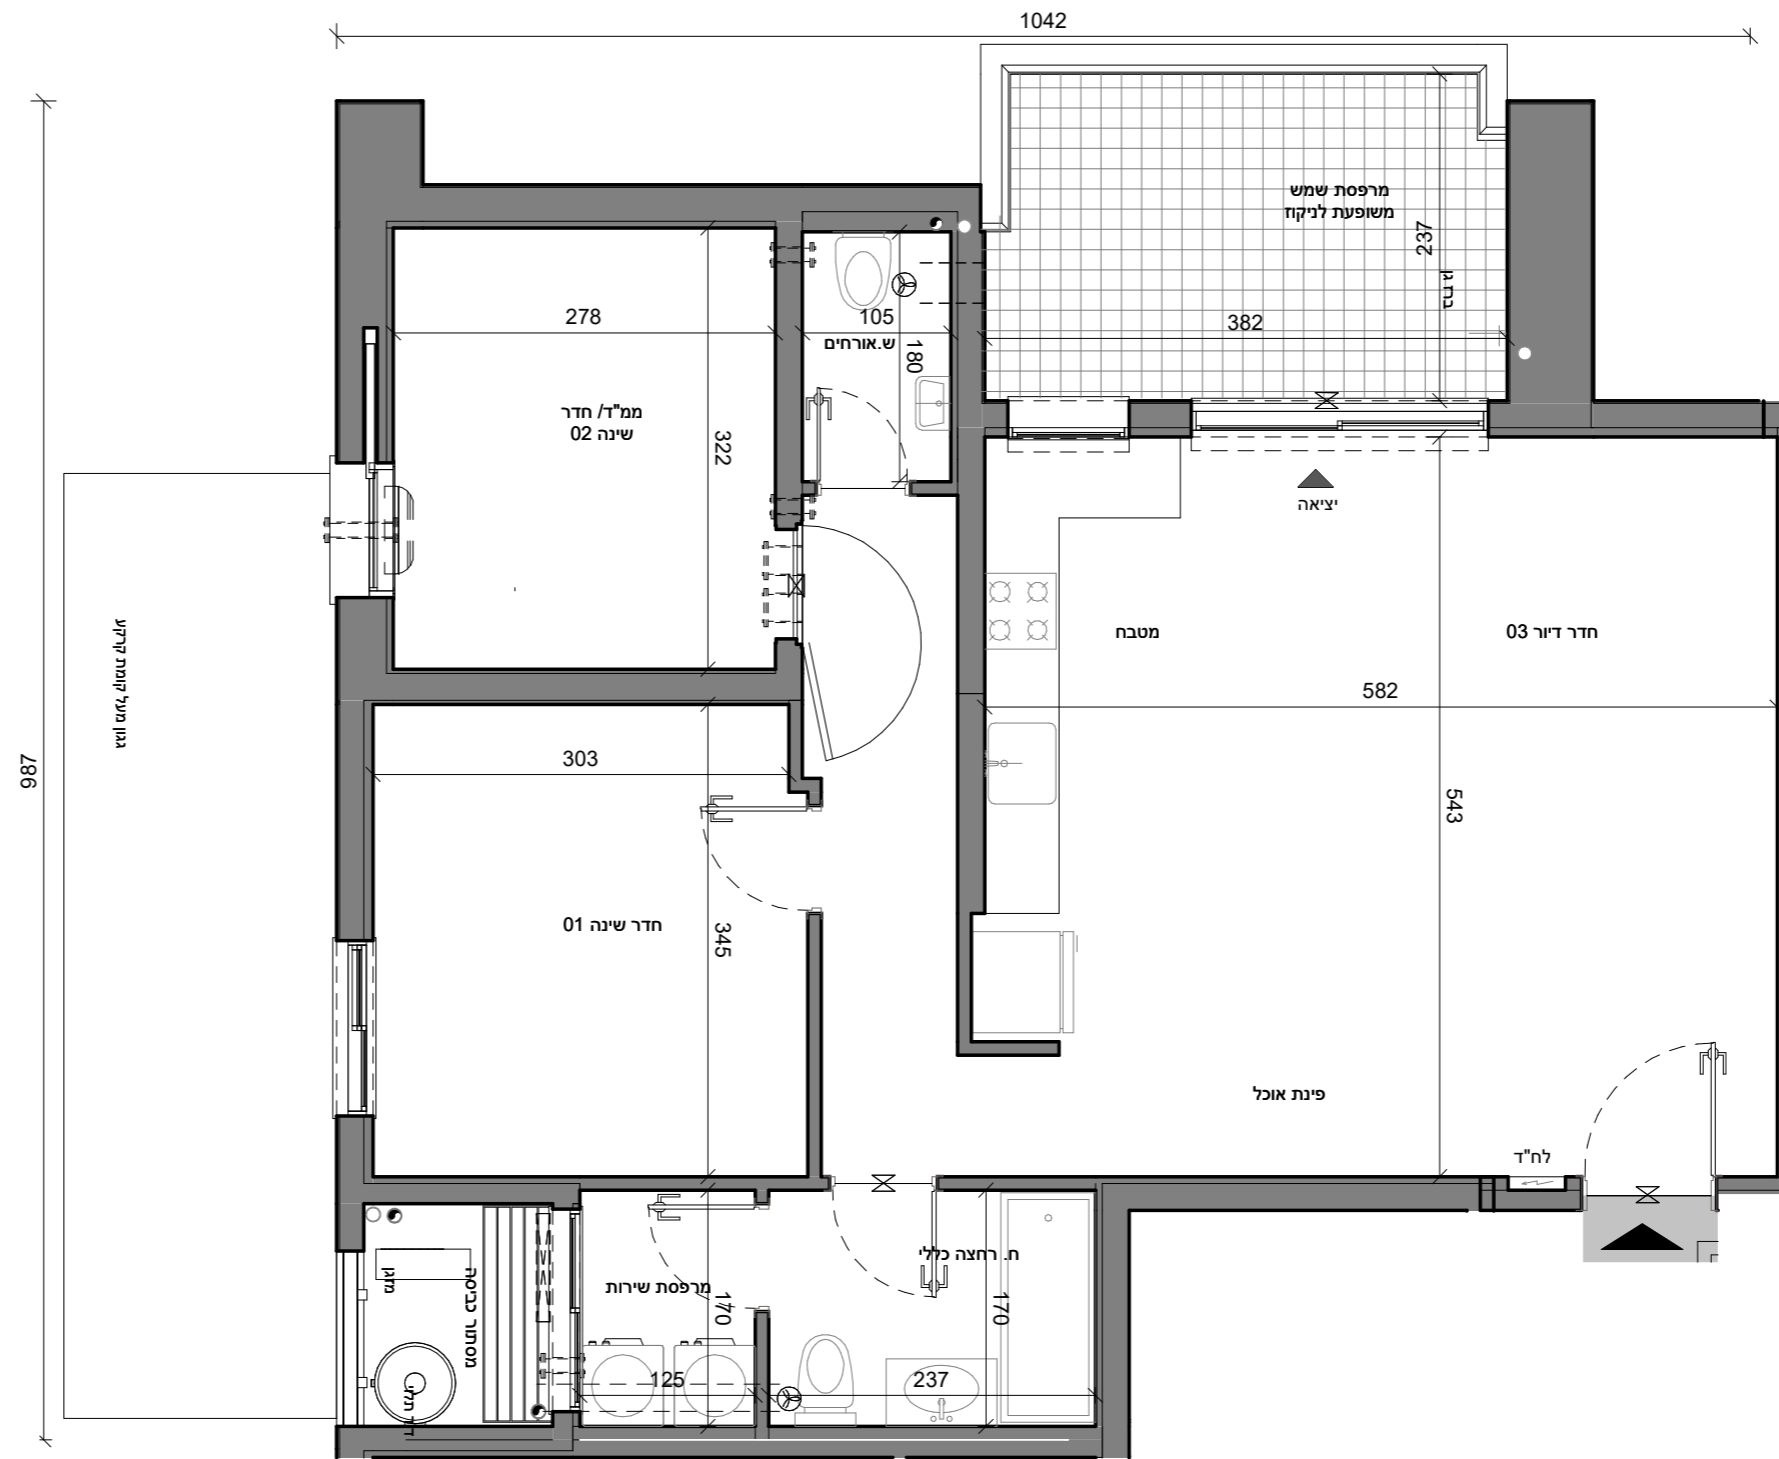

לפני היתר בניה ולכן יתכנו שינויים והתאמות ככל שידרשו, ע"י הרשויות המוסמכות, המתכננים והיועצים השונים.