



מס' מגרש:

10,12,14

מס' בניין:

טיפוסיות HB-

שם התכנית:

שם הרוכש:

חתימת הרוכש:


תאריך:

חתימת החברה:


הערות:

ראה רשימת הערות כלליות ומקרא לסימונים בתחילת חוברת זו.

סכמת המגרש

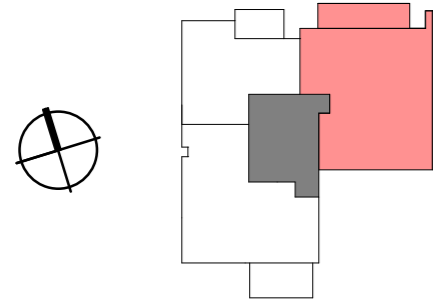


חתך סכמתי

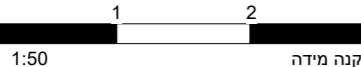

Gal-or
Fishbain
architects

תאריך מהדורה

27.08.2023

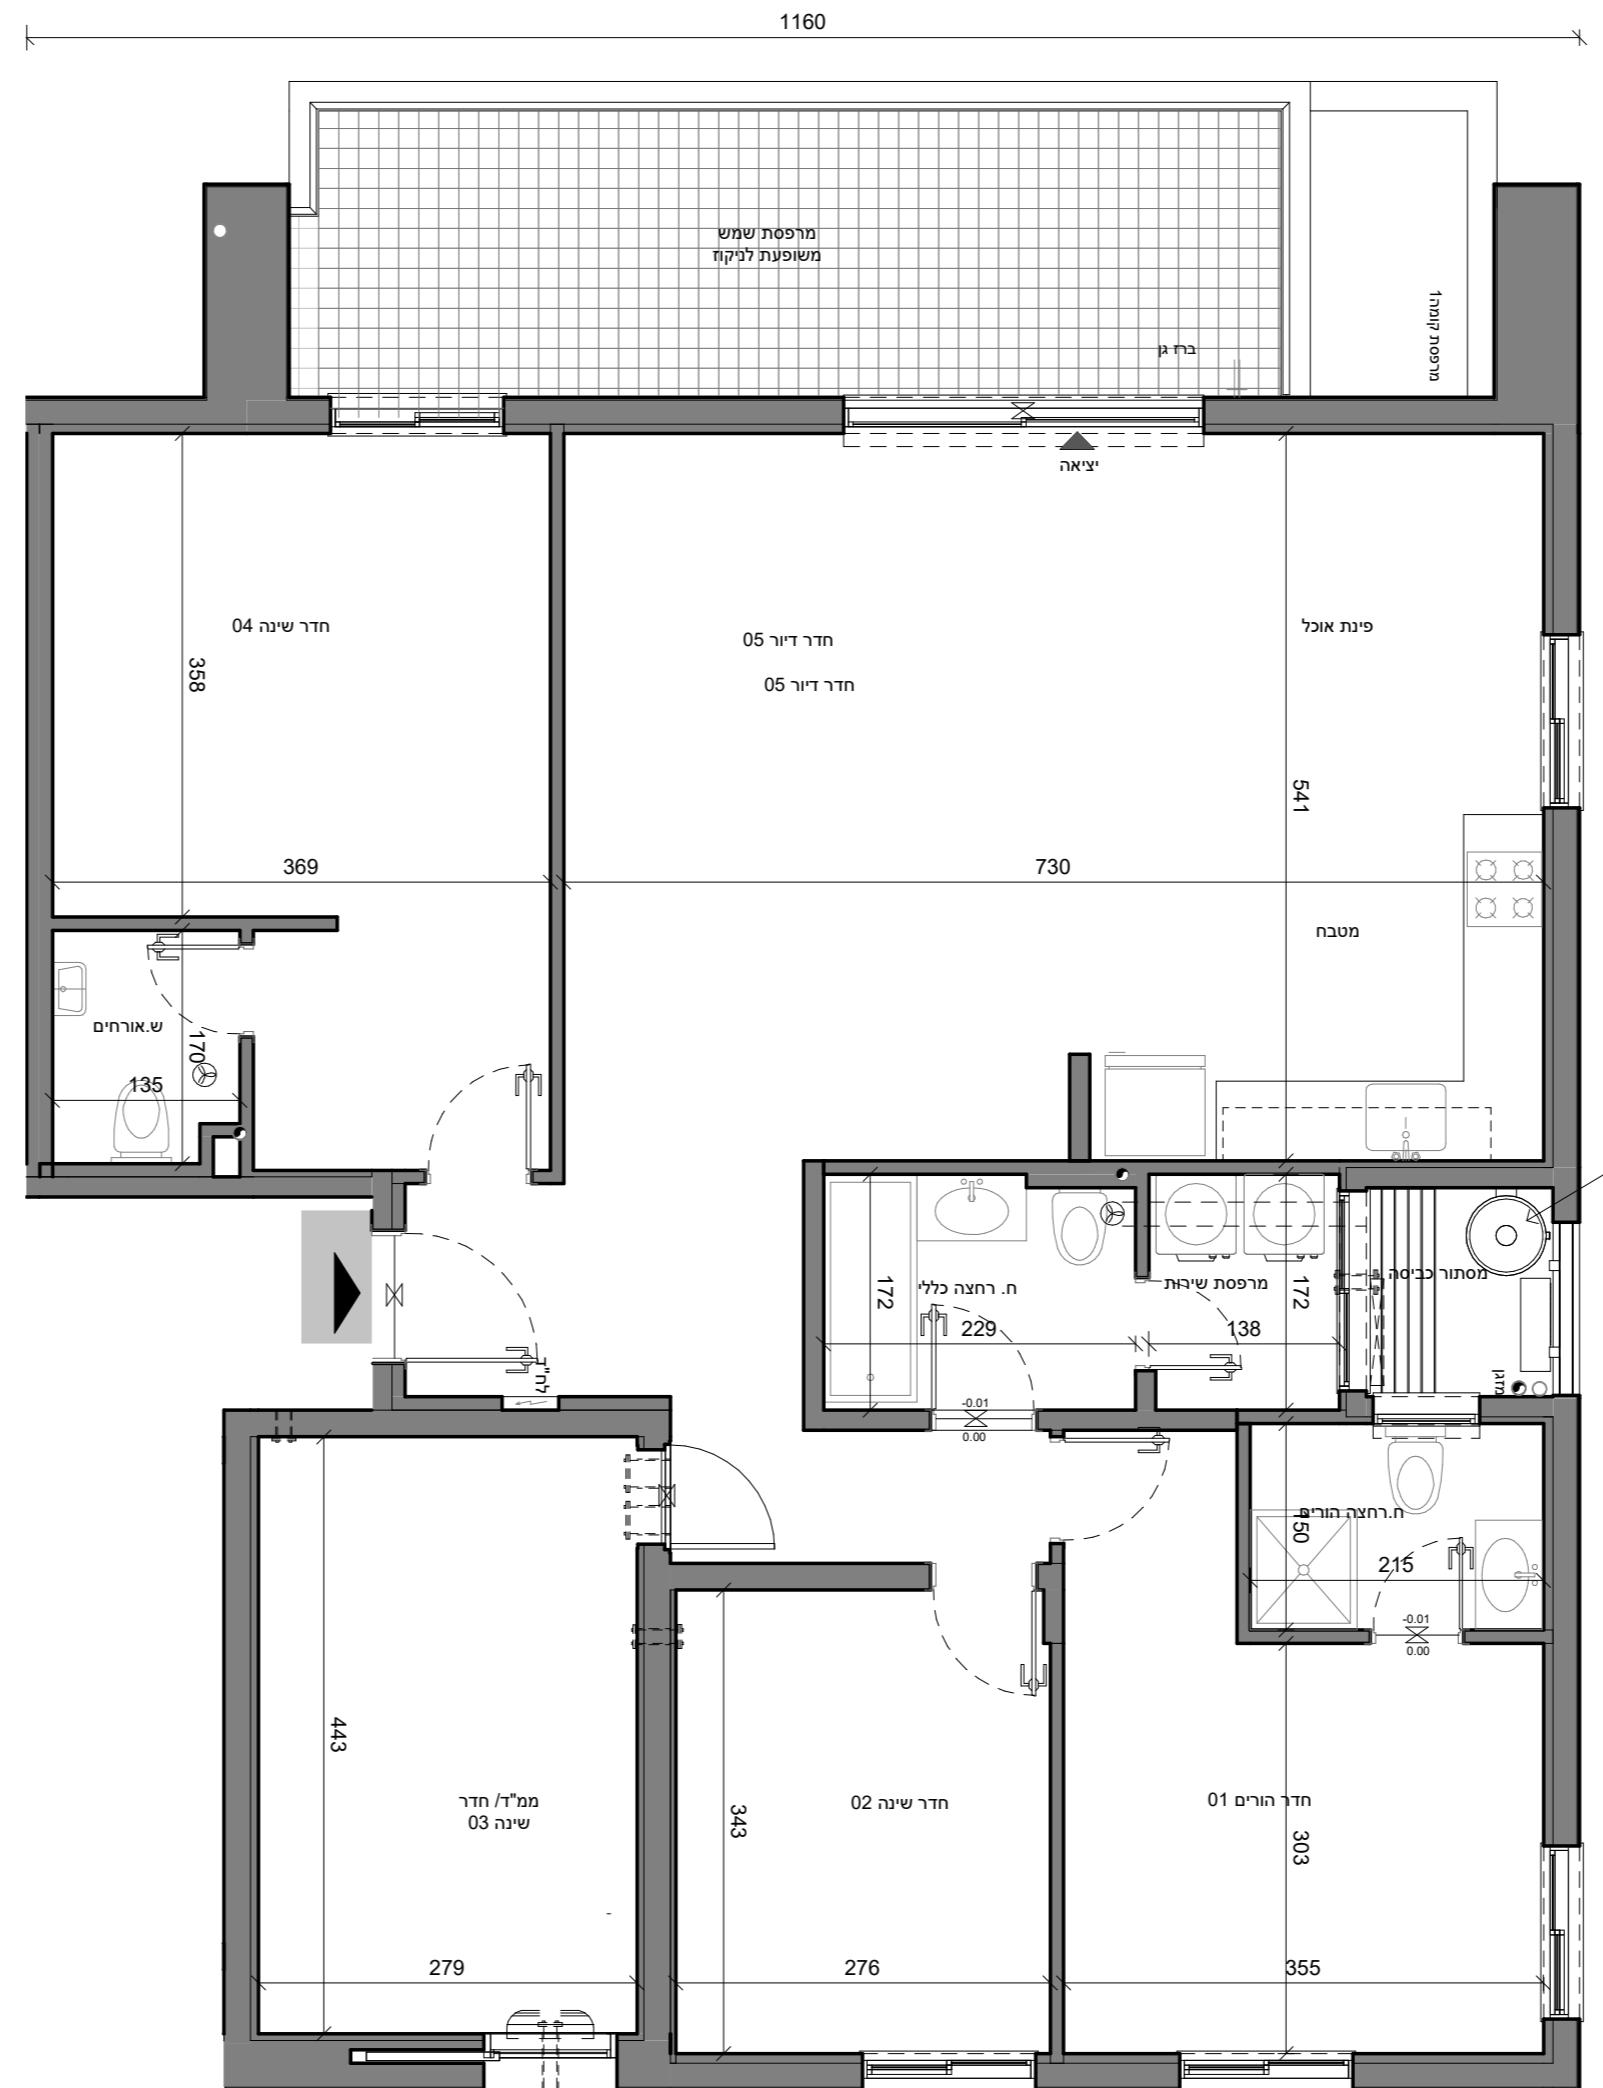

מס. דירה	09,12,15,18,21
טיפוס	F
מס. חדרים	5

לפני היתר בניה ולכן יתכנו שינויים והתאמות ככל שידרשו, ע"י הרשויות המוסמכות, המתכננים והיועצים השונים.

02-06
F-HB
BUILD
10,12,14