



מס' מגרש:

11,13

מס' בניין:

קומה 01-HA

שם התכנית:

שם הרוכש:

חתימת הרוכש:


תאריך:

חתימת החברה:



הערות:

ראה רשימת הערות כלליות ומקרא לסימונים בתחילת חוברת זו.


סקמת המגרש

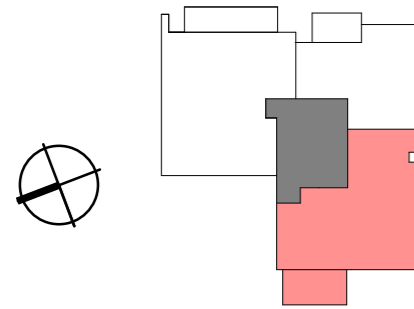

חתך סכמתי

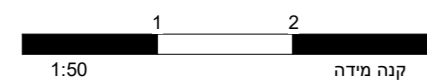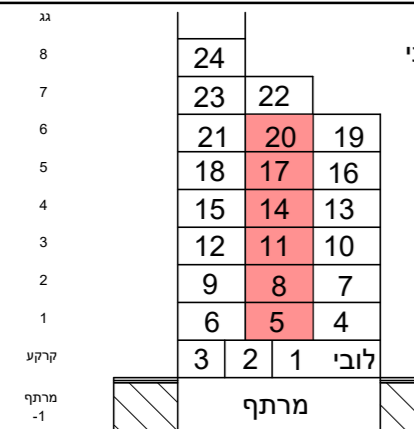

תאריך מהדורה
27.08.2023

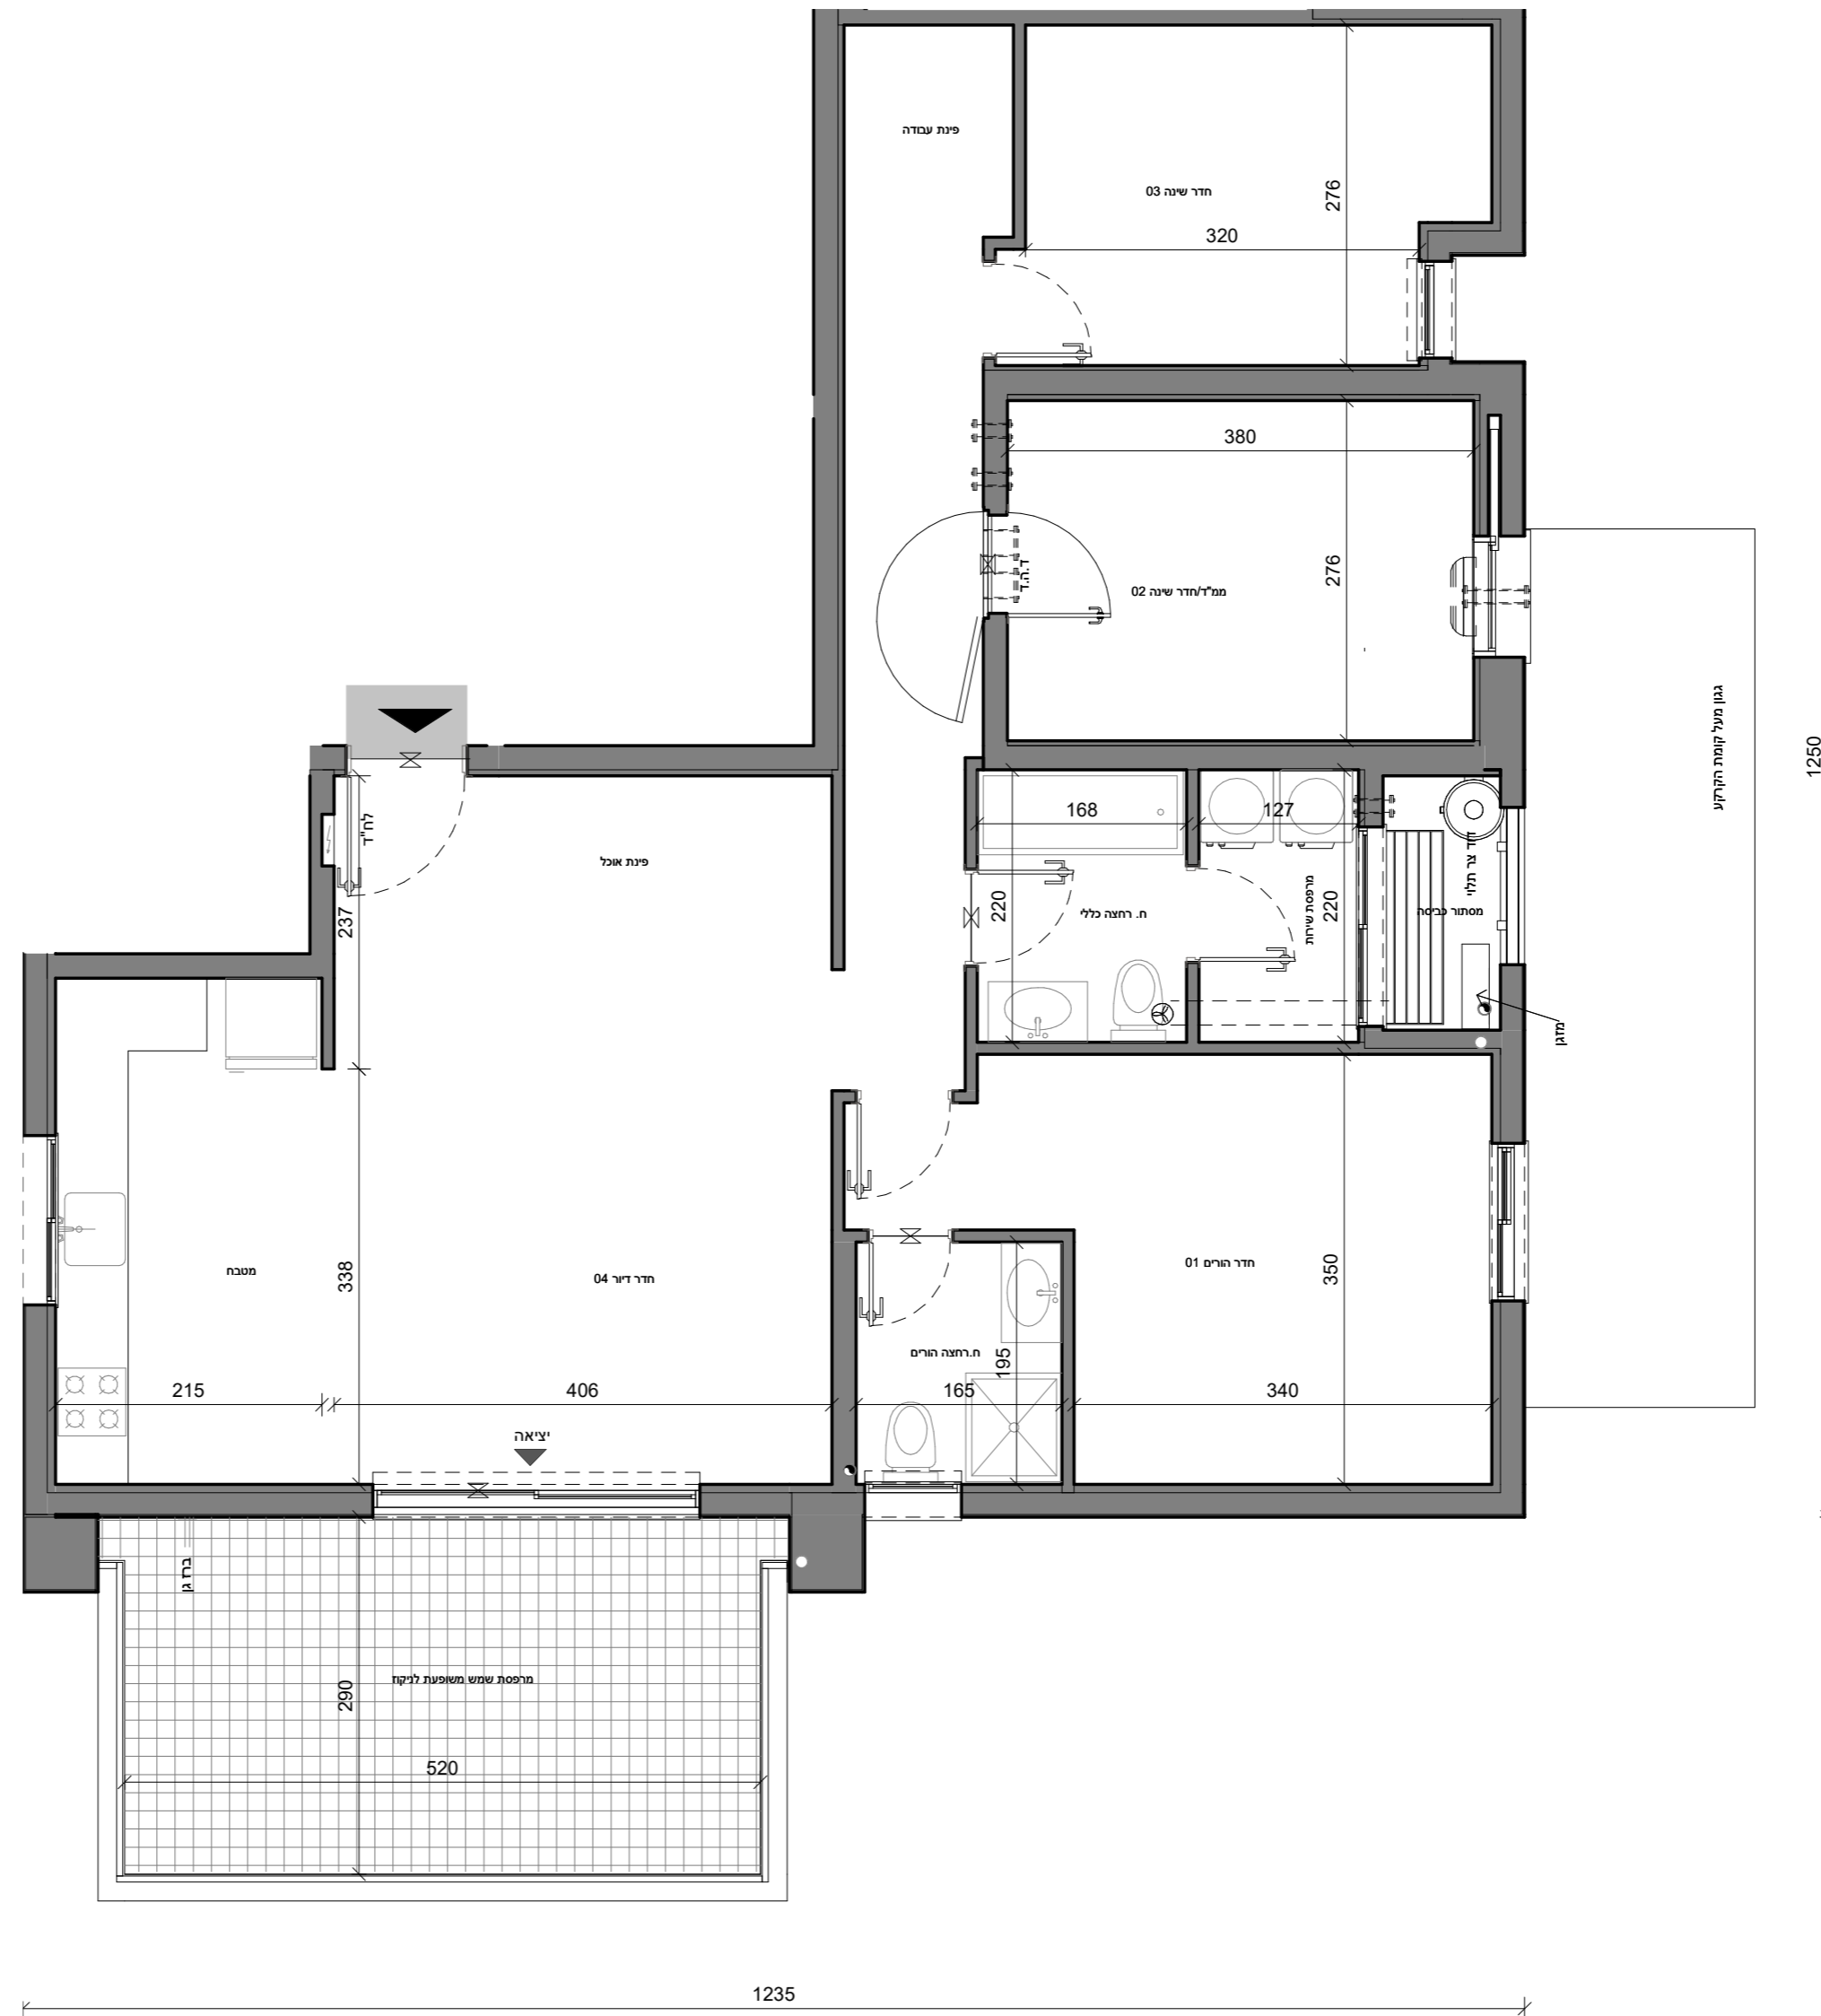

05.08.11.14.17.20	מס' דירה
E	טיפוס
4	מס' חדרים

לפני היתר בניה ולכן יתכנו שינויים והתאמות ככל שידרשו, ע"י הרשויות המוסמכות, המתכננים והיועצים השונים.