



מס' מגרש:

מס' בניין: 11,13

שם התכנית: **טיפוסיות HA-**

שם הרוכש:

חתימת הרוכש:


תאריך:

חתימת החברה:



הערות:

ראה רשימת הערות כלליות ומקרא לסימונים בתחילת חוברת זו.

סכמת המגרש

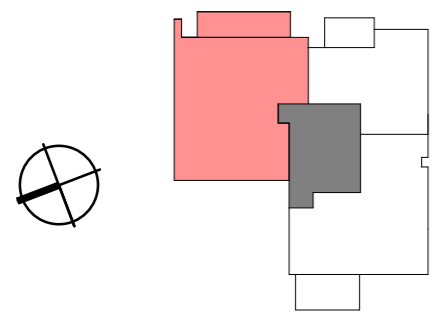


חתך סכמתי

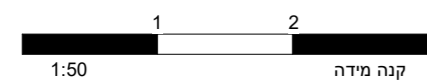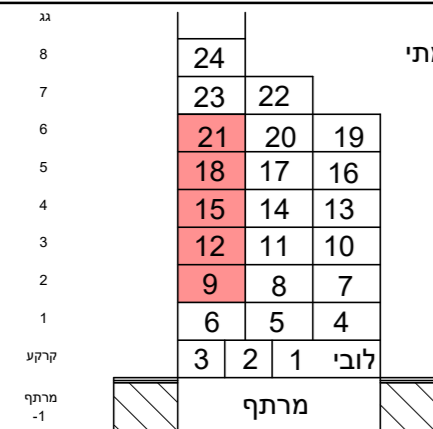

תאריך מהדורה: 27.08.2023

09,12,15,18,21	מס. דירה
F	טיפוס
5	מס. חדרים

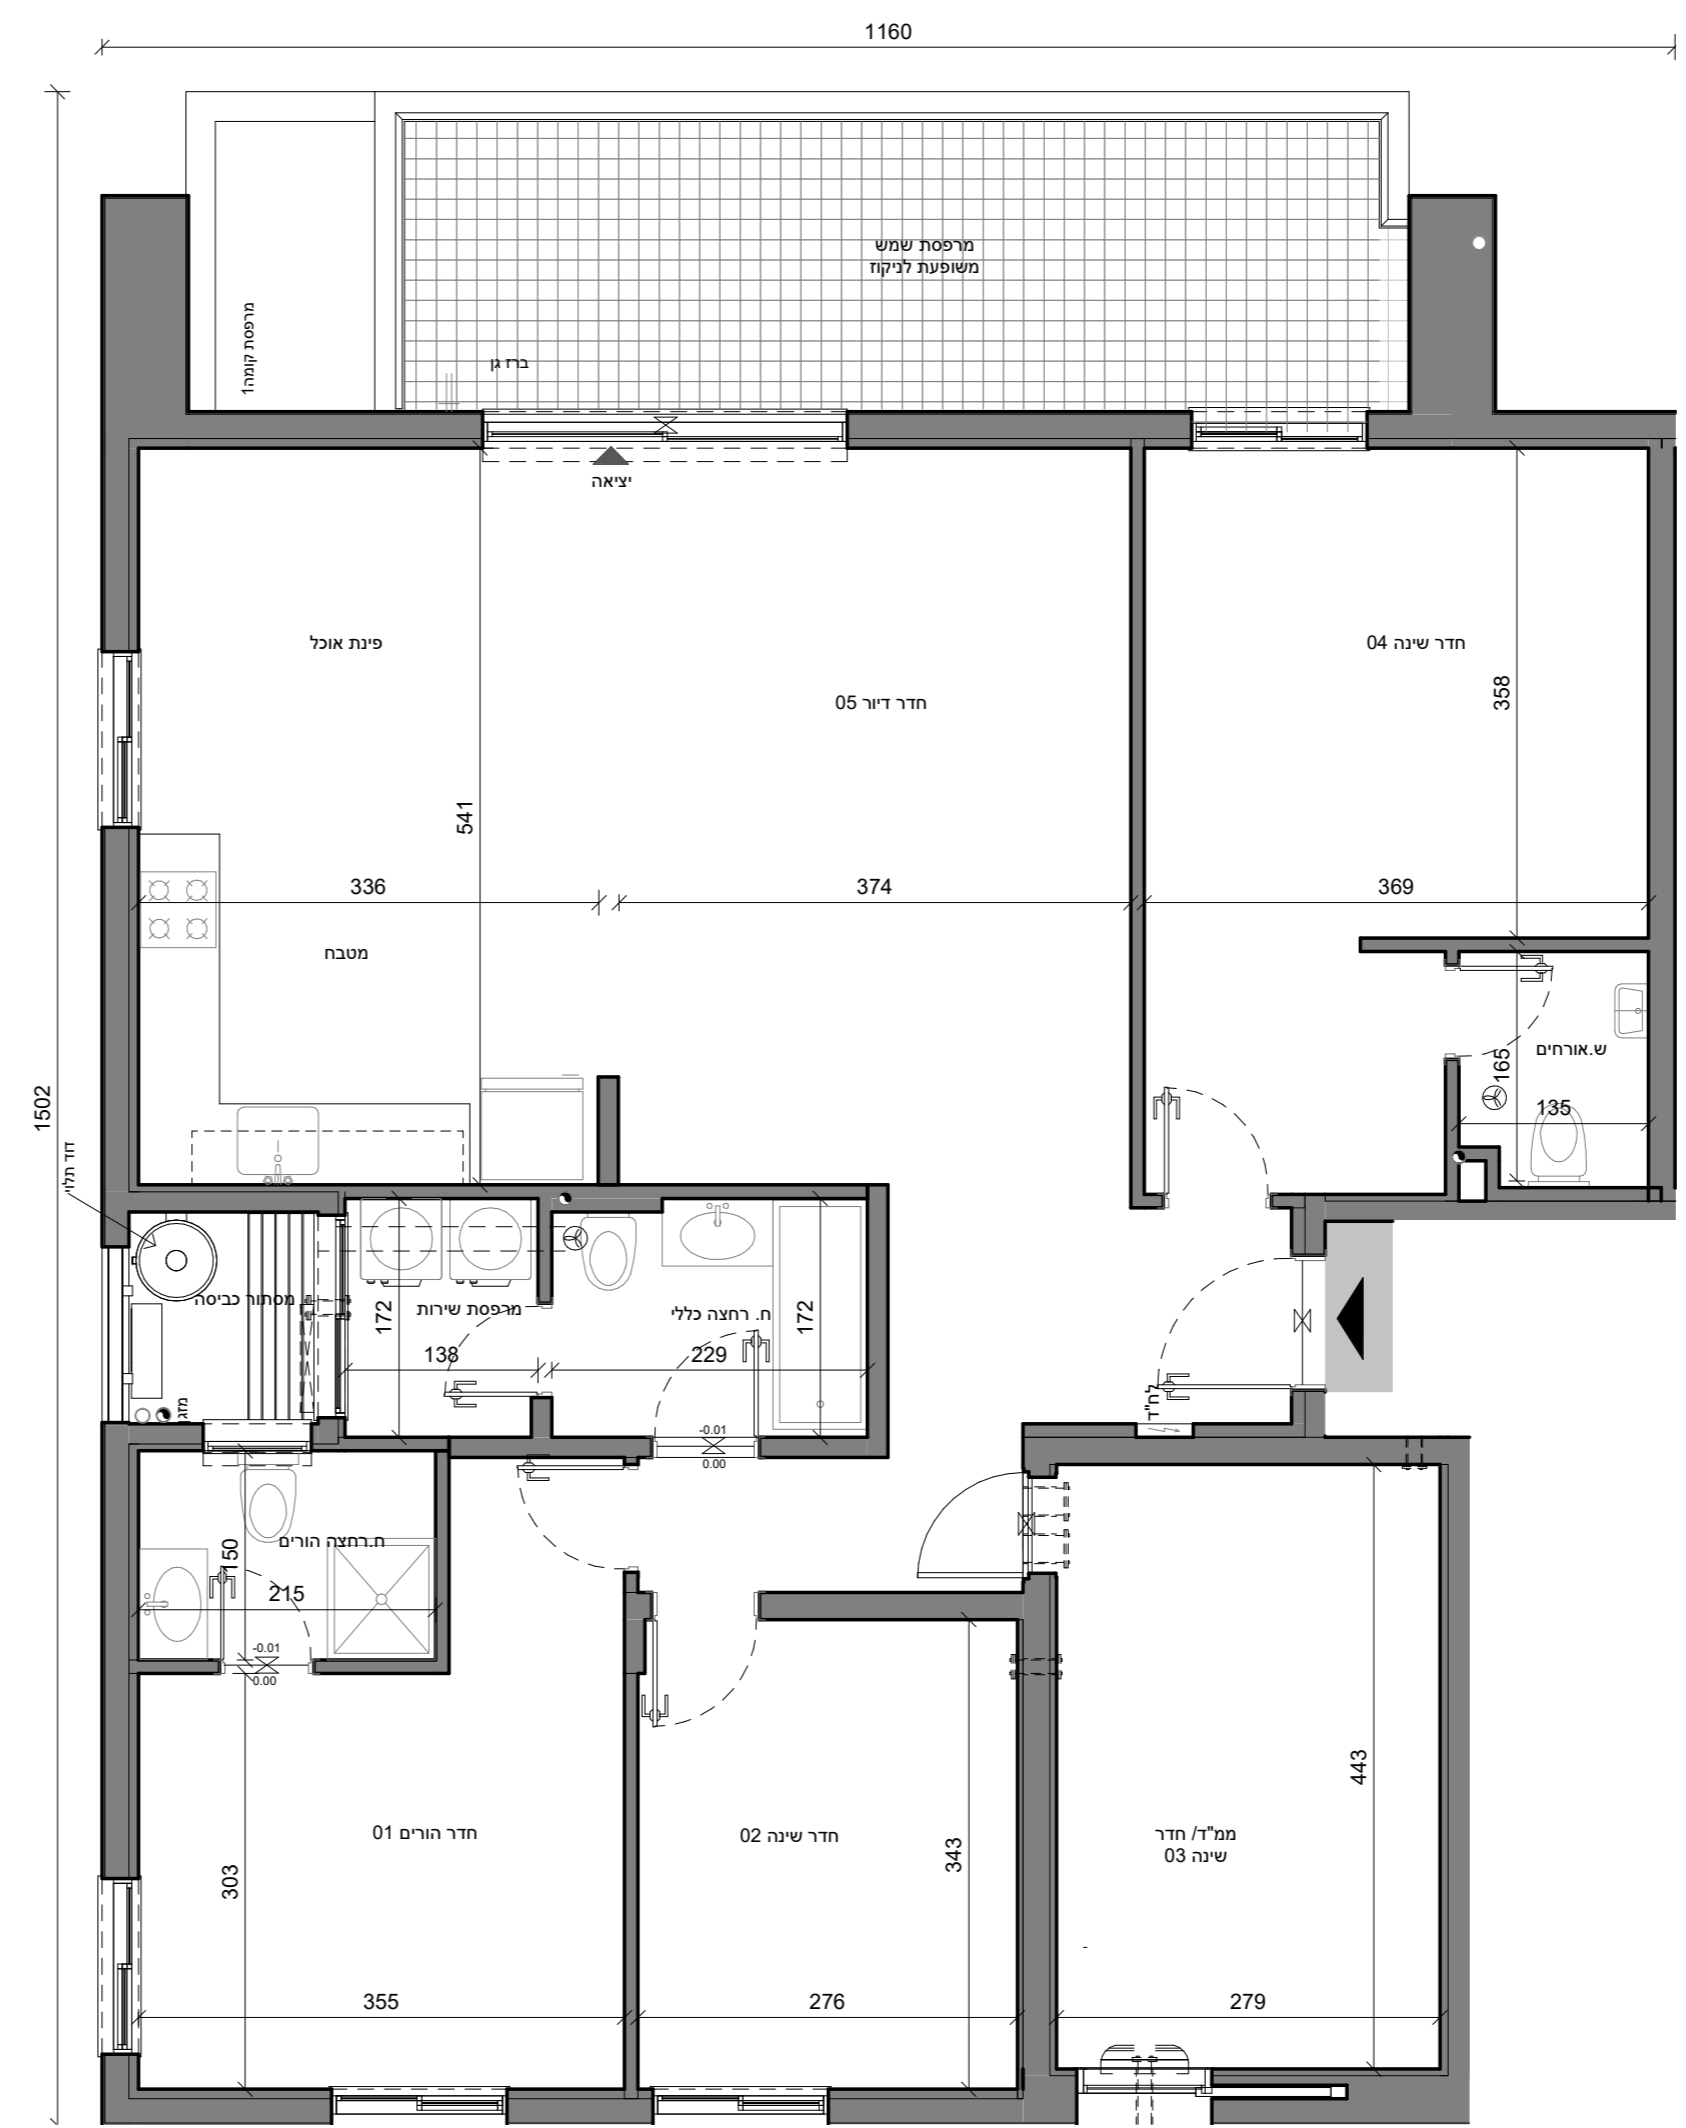

לפני היתר בניה ולכן יתכנו שינויים והתאמות ככל שידרשו, ע"י הרשויות המוסמכות, המתכננים והיועצים השונים.