



מס. דירה	04, 07, 10, 13, 16, 19
טיפוס	D
מס. חדרים	3

מס' מגרש:

מס' בניין: 11,13

שם התכנית: קומה HA-01

שם הרוכש:


חתימת הרוכש:

תאריך:

חתימת החברה:

הערות:
ראה רשימת הערות כלליות ומקרא לסימונים בתחילת חוברת זו.

סכמת המגרש:

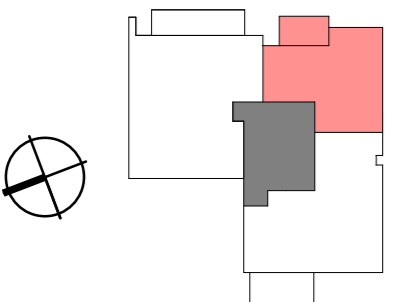


חתך סכמתי:

קומה	1	2	3
קרקע	לובי	1	2
1	6	5	4
2	9	8	7
3	12	11	10
4	15	14	13
5	18	17	16
6	21	20	19
7	23	22	
8	24		

קנה מידה 1:50

תאריך מהדורה: 27.08.2023

Gal-or Fishbain architects

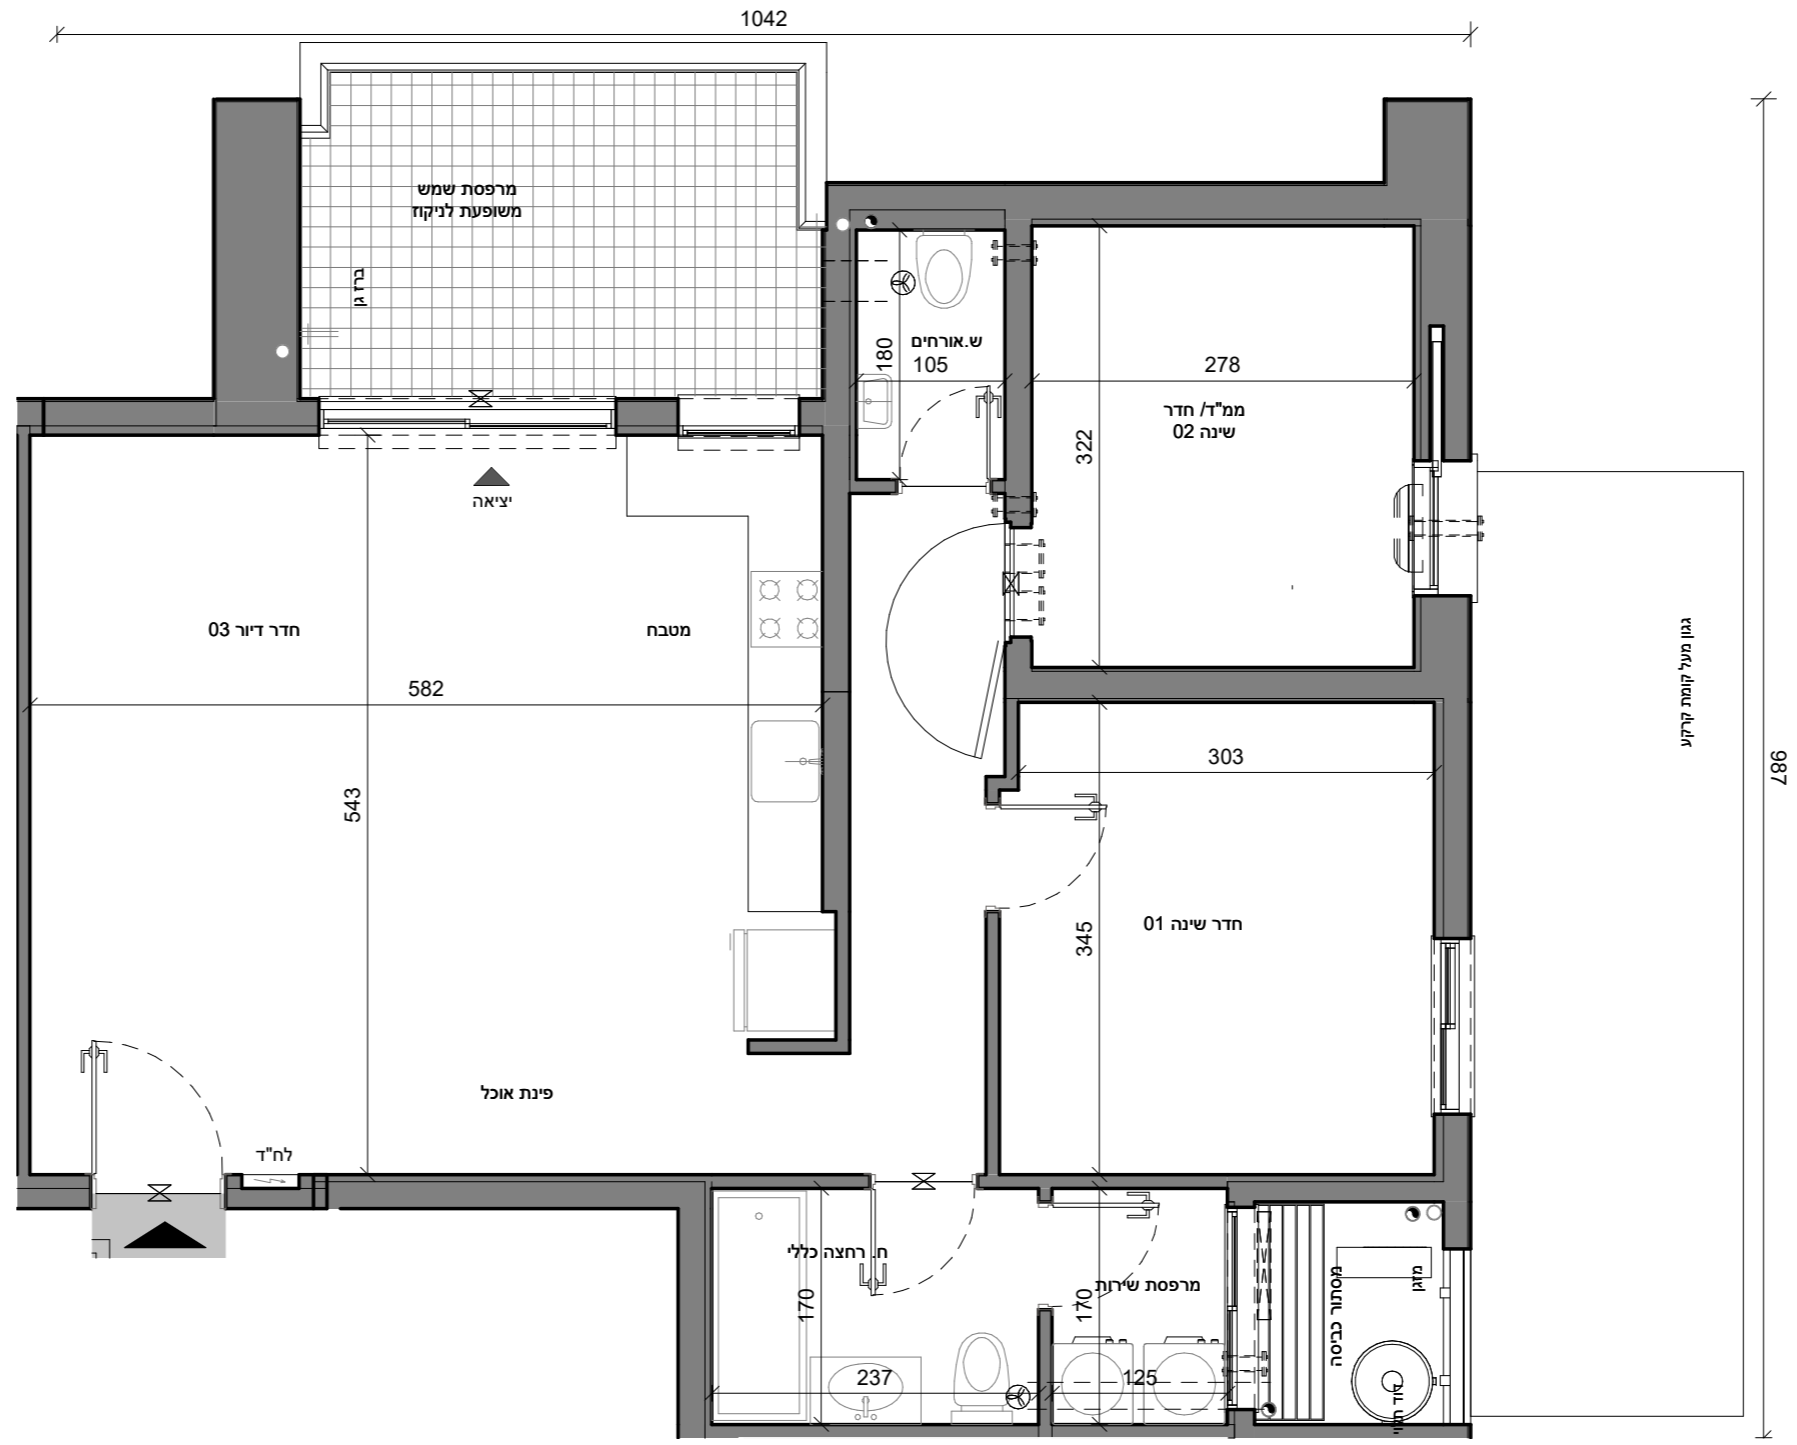

לפני היתר בניה ולכן יתכנו שינויים והתאמות ככל שידרשו, ע"י הרשויות המוסמכות, המתכננים והיועצים השונים.