



מס' מגרש:

מס' בניין: 10,12,14

שם התכנית: קומה 01 - HB

שם הרוכש:

חתימת הרוכש:


תאריך:

חתימת החברה:


הערות:

ראה רשימת הערות כלליות ומקרא לסימונים בתחילת חוברת זו.


סקמת המגרש

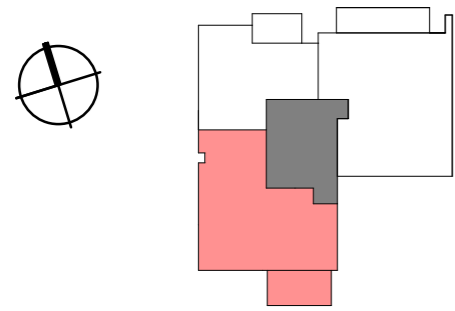

חתך סכמתי

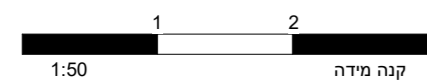

תאריך מהדורה: 27.08.2023

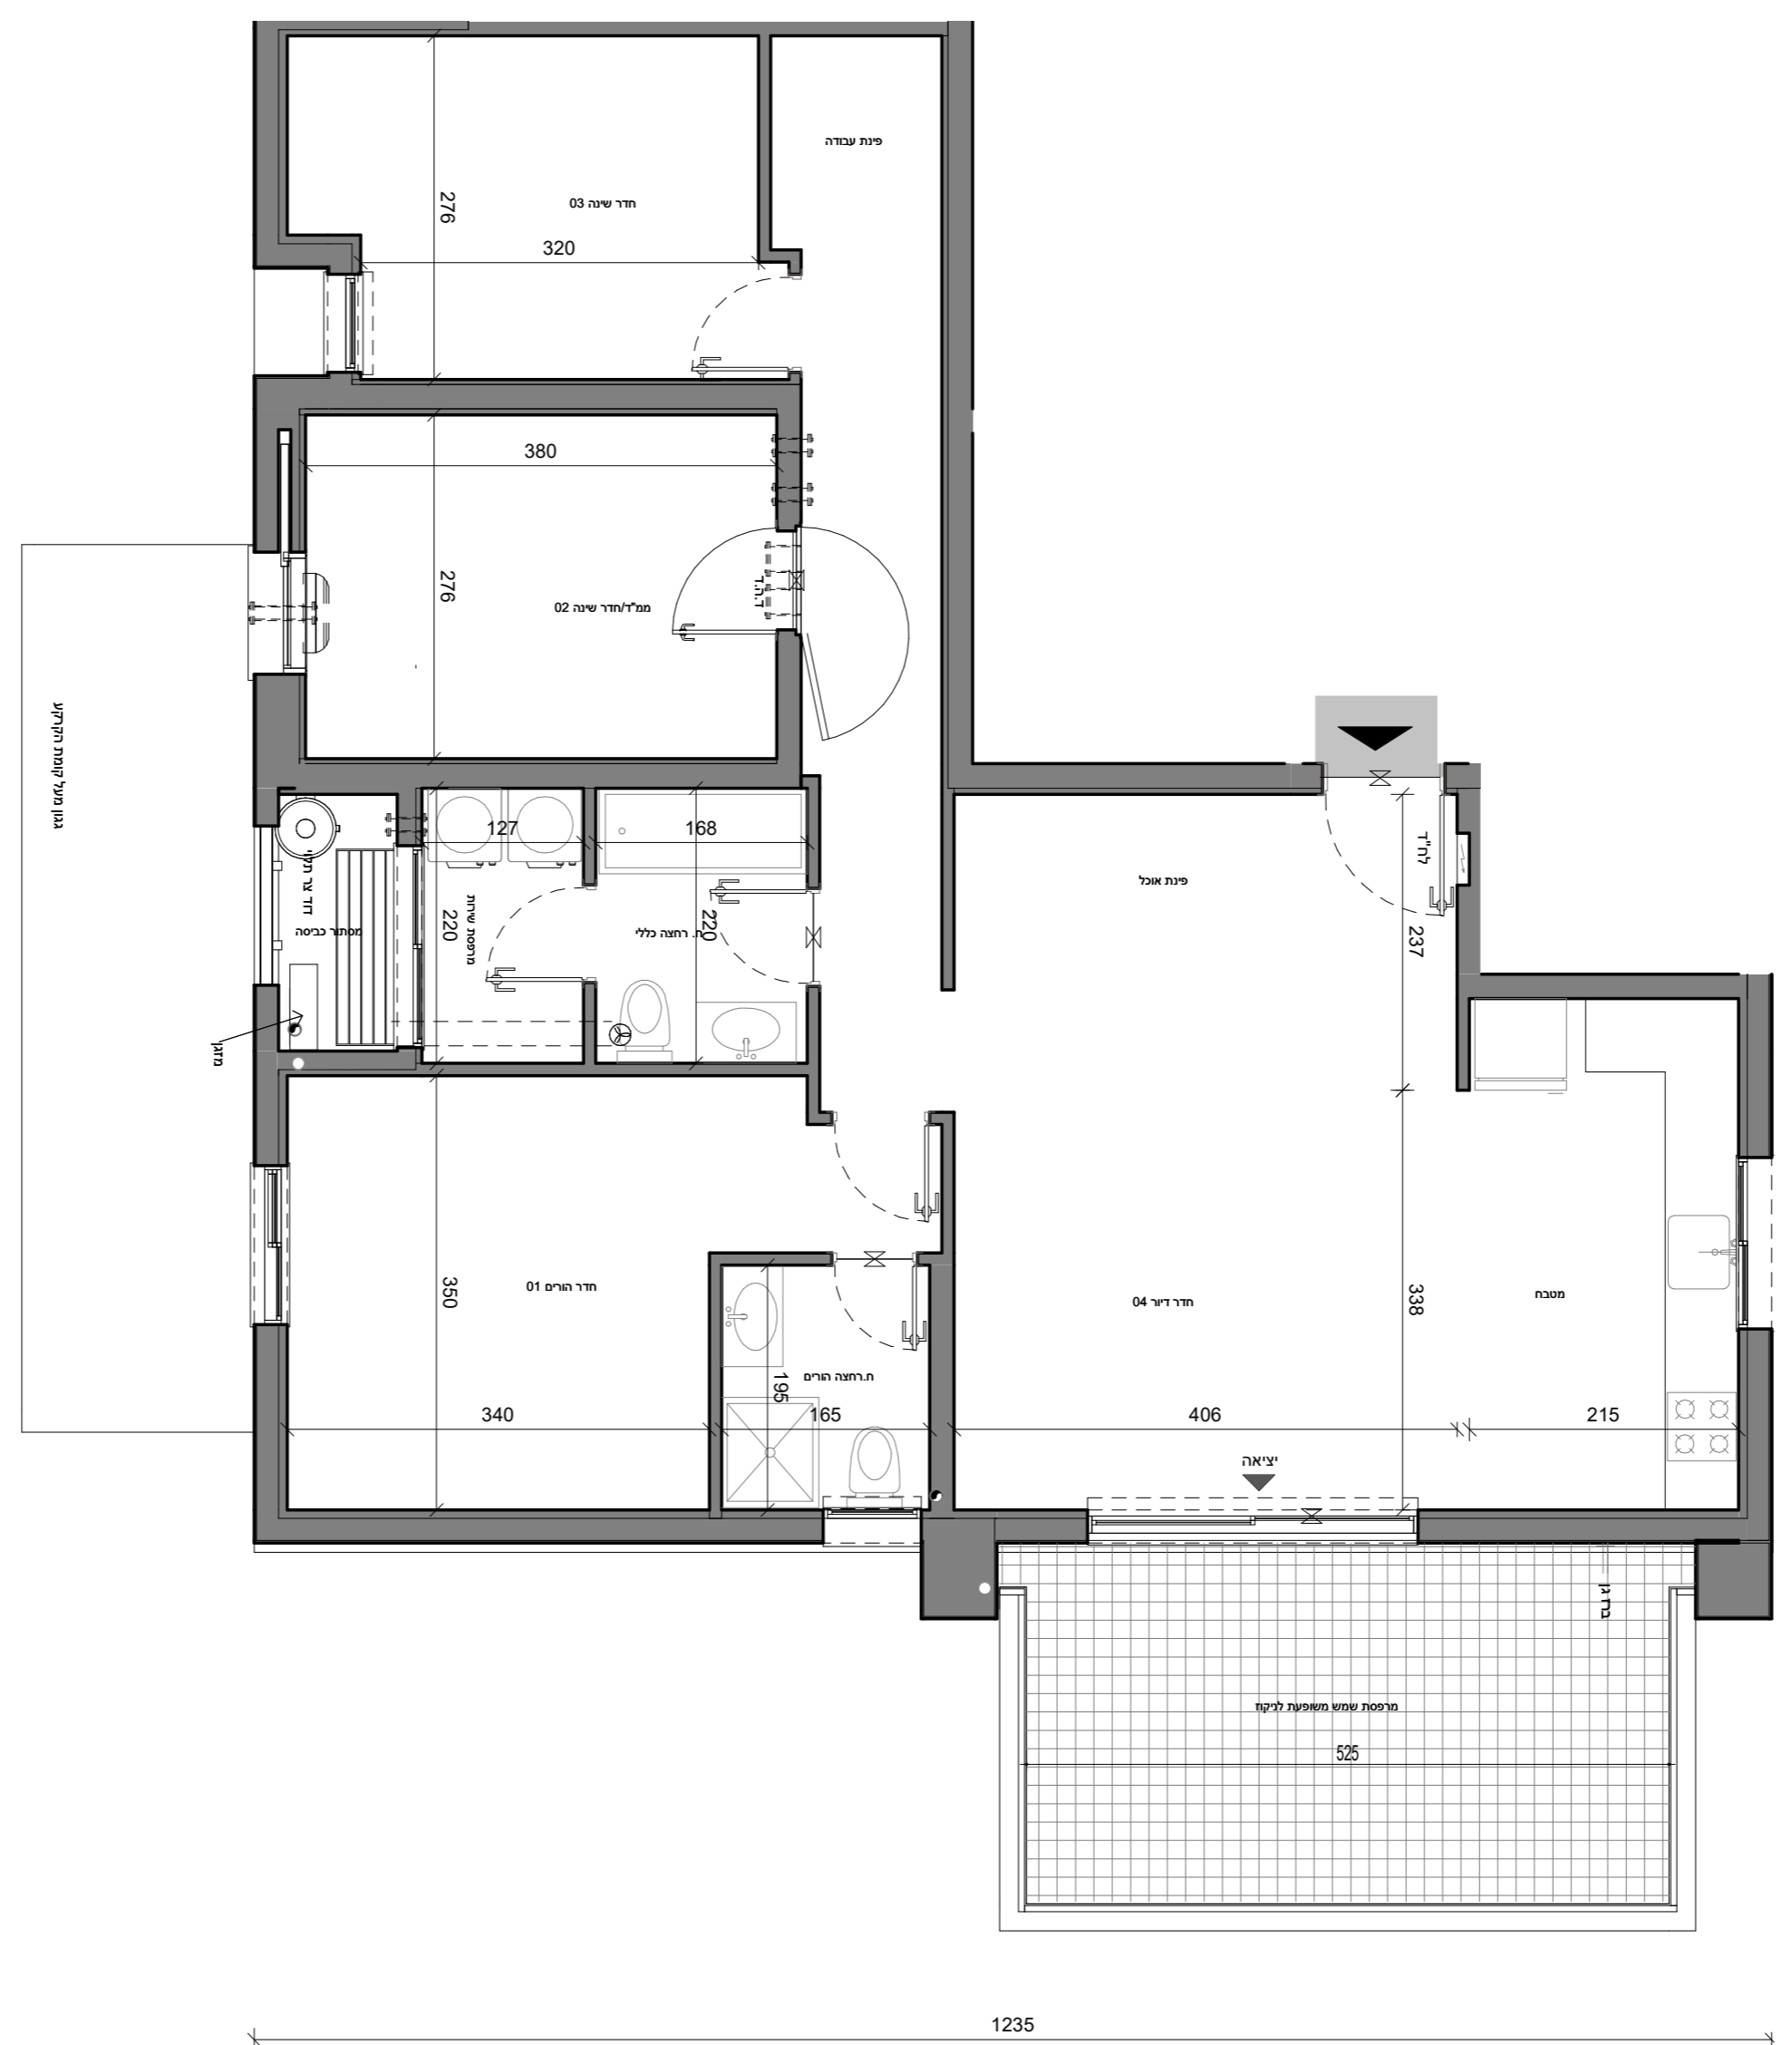

מס. דירה	05,08,11,14,17,20
טיפוס	E
מס. חדרים	4

לפני היתר בניה ולכן יתכנו שינויים והתאמות ככל שידרשו, ע"י הרשויות המוסמכות, המתכננים והיועצים השונים.

01-E-HB
BUILD
10,12,14