





תכנית ספר

מגרש:	בנין מס':	
12	5	
קומה:	דירה:	מס' חדרים:
1	1	4
קניס:	תאריך:	מהדורה:
1:50	15.12.23	4

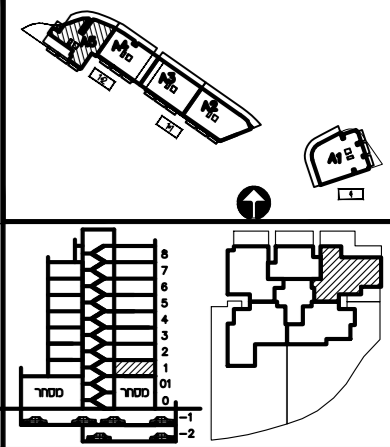

חתימת הרשם: _____
 חתימת הרשם: _____
 חתימת החברה: _____
 תאריך חתימה: _____

- מקרא:**
- x— הפרש מפלסים
 - ▨ הנמכת תקרה
 - ▩ שטח משותף
 - ▧ מ.א. מיזוג אויר - הכנה בלבד.
 - ▦ מרפסת מקורה.
 - ▥ מרפסת לא מקורה.
 - ▩ מערכת סינון מ"ד ע"פ הג"א
 - ▩ ונטה + הנמכת תקרה
- הערות:**
- התכנית כפופה להערות בנספח המצ"ב.
 - טרם התקבל היתר בניה
 - כניסה לדירה
 - יציאה למרפסת

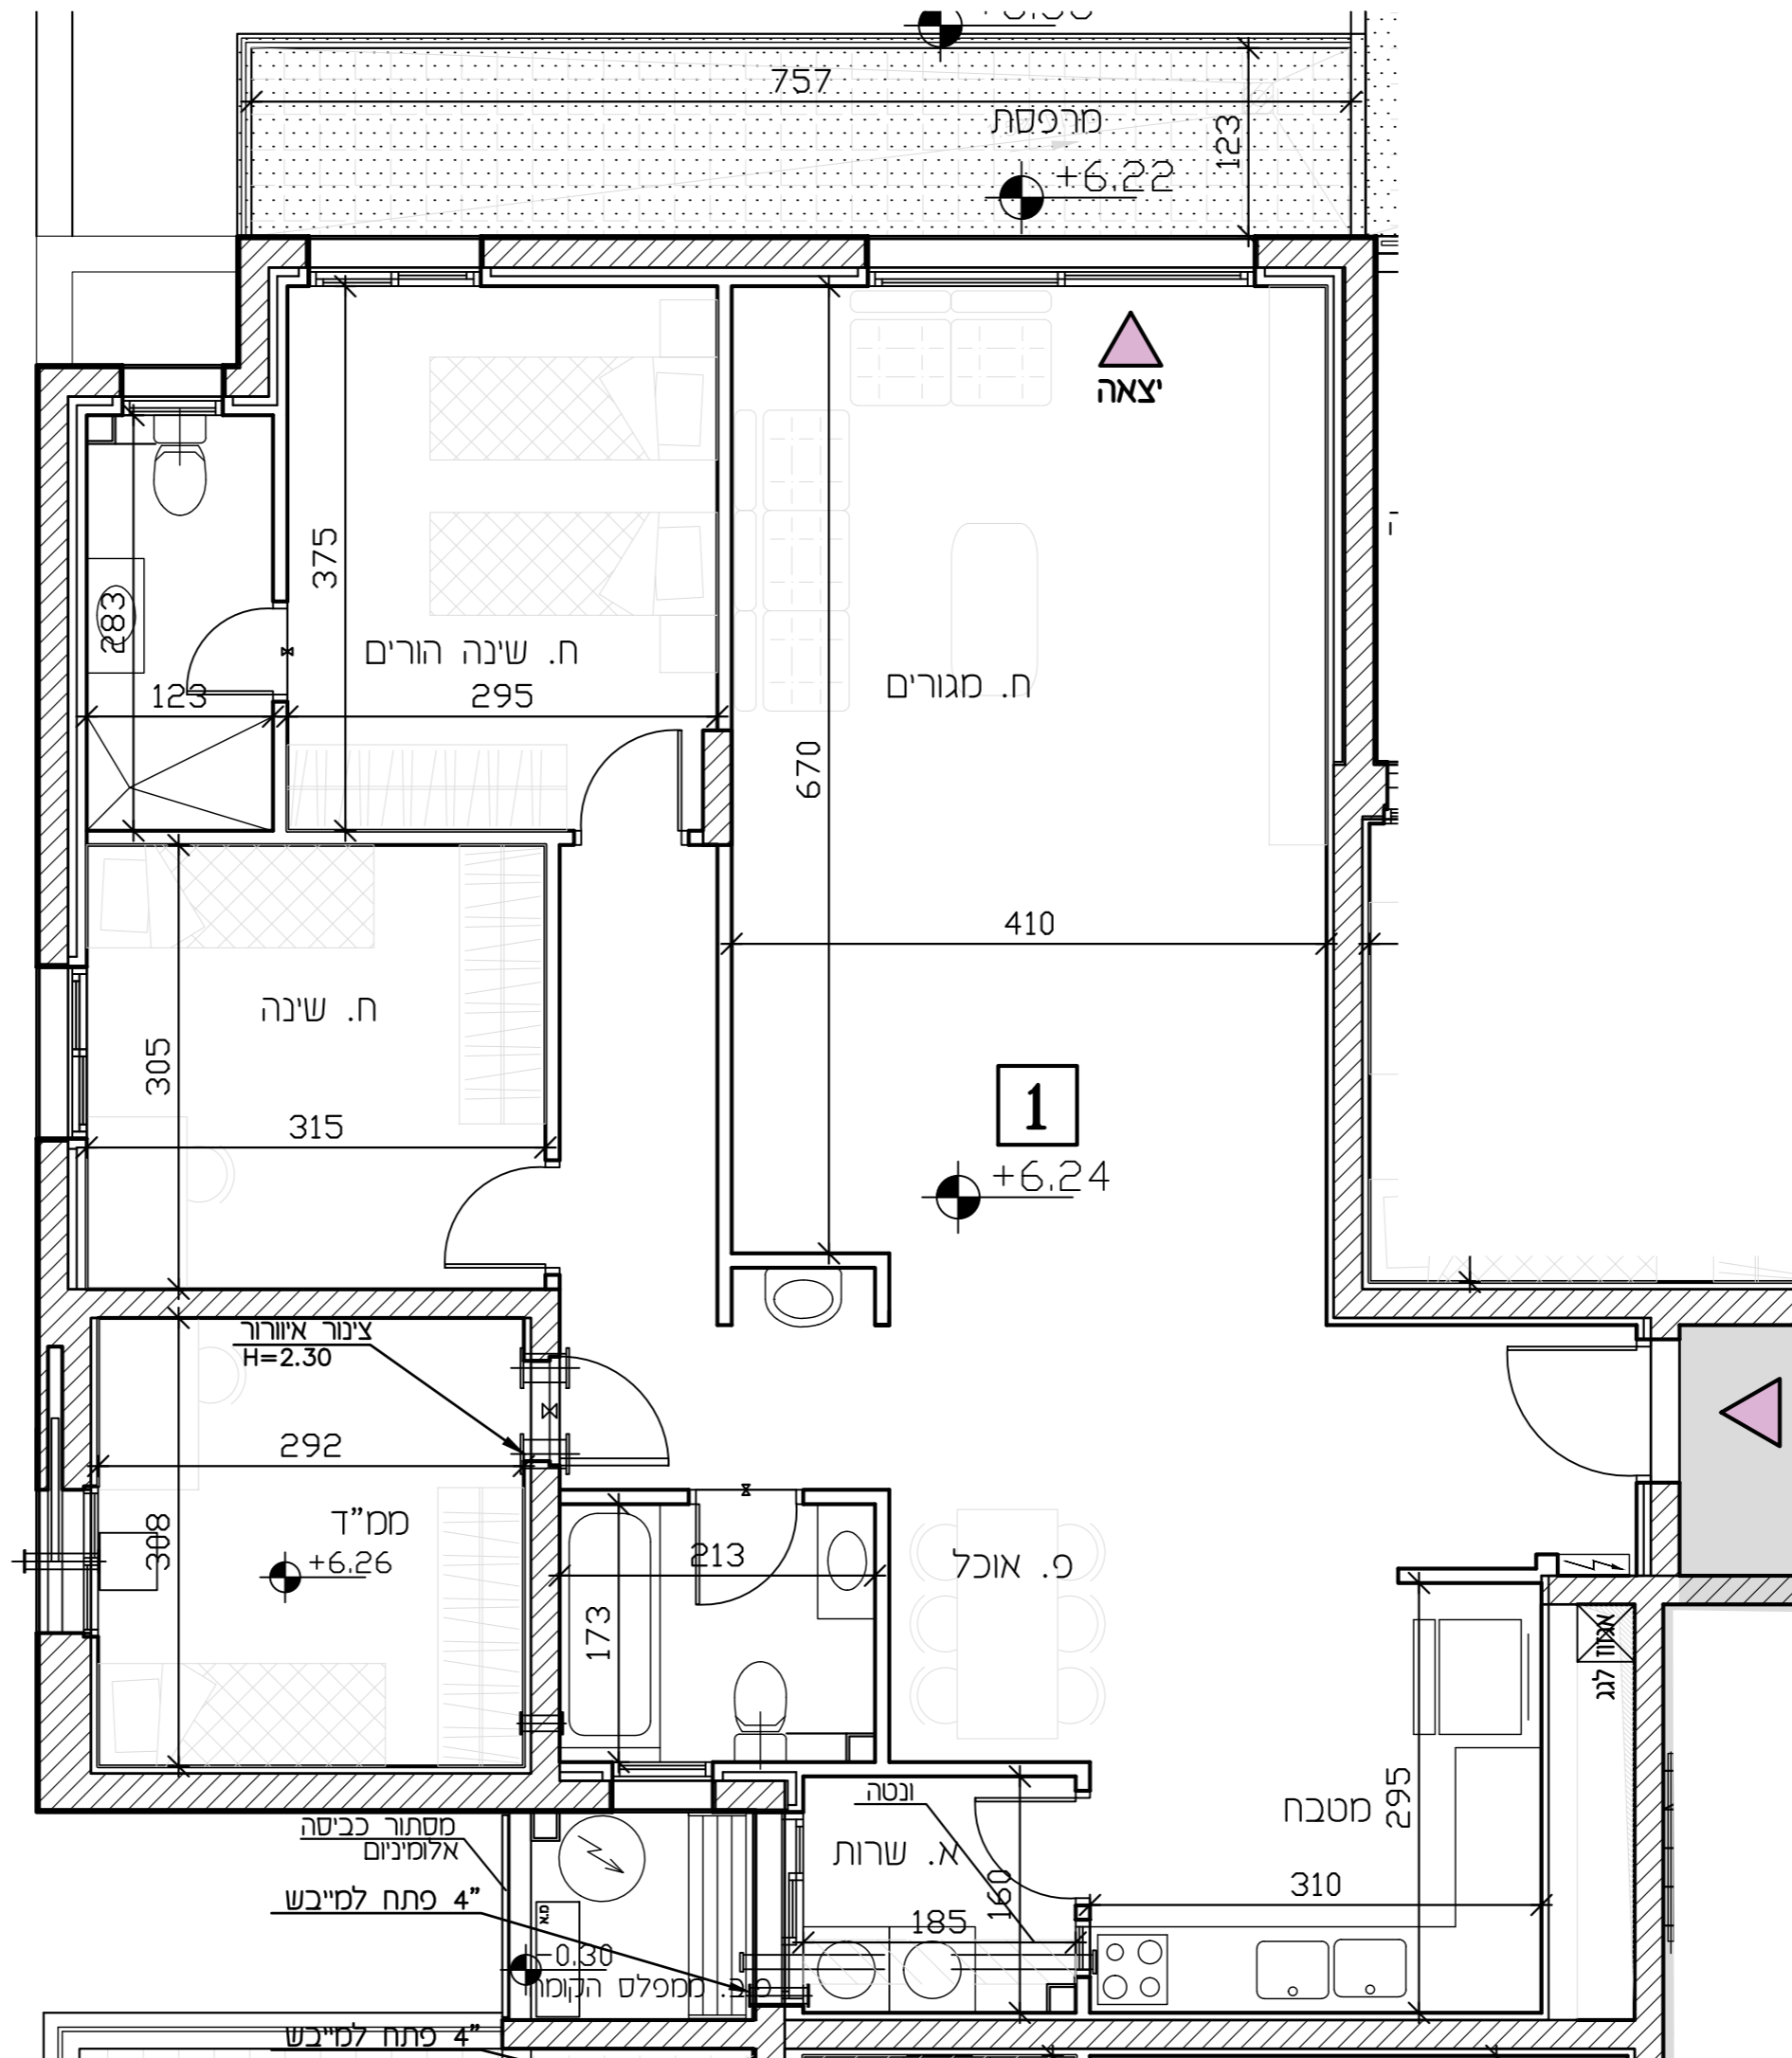

- מקרא**
- x— שינוי מפלס
 - ▨ קיר הדף סגור
 - ▩ א.צ. א.צ. א.צ. במס"ד
 - ▦ ונטה 4"
 - ▩ מערכת סינון
 - ▧ הכנה למיזוג-אויר
 - ▦ הצעה למיקום מעבה מיזוג-אויר
 - ▩ עמוד/קיר בטון
 - ▥ ריצוף מרפסת פרטית
 - ▩ ארון חשמל דרתי
 - ▩ קולט/צינור אויר/צינור סי גשם (צמ"ג)
 - חוד סים
 - ▩ אזור משותף/הנמכת תקרה
 - ▩ (+) דלת הגנה - לא נתנת לפרוק
 - ▴ כניסה לדירה
 - ▴ יציאה למרפסת
 - ▩ מרפסת שמש
 - ▩ ריצוף בשיטת
- סמון
- תיבה
 - ▩ גינה
- *
 א סט בנין
 ז סט דירה
- מקרא (המלצה בלבד)**
- ▩ ארון מסכה נליון
 - ▩ מיקום מוצע למסכת כביסה/מייבש
 - ▩ מיקום מוצע לכריים/תנור
 - ▩ מיקום מוצע למקרר
 - ▩ מיטה
 - ▩ ארון
 - ▩ שלוחן
 - ▩ שלוחן אוכל
 - ▩ ספה
 - ▩ שלוחן קפה
 - ▩ מזנון
 - ▩ מתלה כביסה