



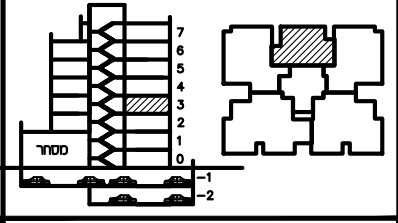


תכנית ספר

מגרש:	1	בנין מס':	A1
קומה:	3	דירה:	12
קני"ם:	1:50	תאריך:	02.01.24
מס' חדרים:	3	מס' חדרים:	3
מס' חדרים:	4	מס' חדרים:	4

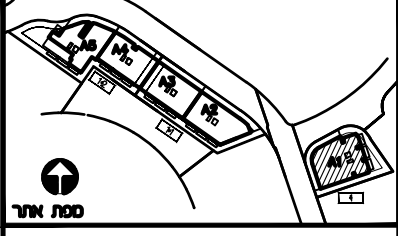

חתימת הרכש: _____
 חתימת הרכש: _____
 חתימת החברה: _____
 תאריך חתימה: _____

- מקרא:
- הפרש מפלסים
 - הנמכת תקרה
 - שטח משותף
 - מ.א. מיזוג אויר - הכנה כלכד.
 - מרפסת מקורה.
 - מרפסת לא מקורה.
 - מערכת סינון מס"ד ע"פ הג"א
 - ונטה + הנמכת תקרה
- הערות:
- התכנית כפופה להערות בנספח רמצ"ב.
 - טרם התקבל היתר בניה
 - כניסה לדירה
 - יצאה למרפסת

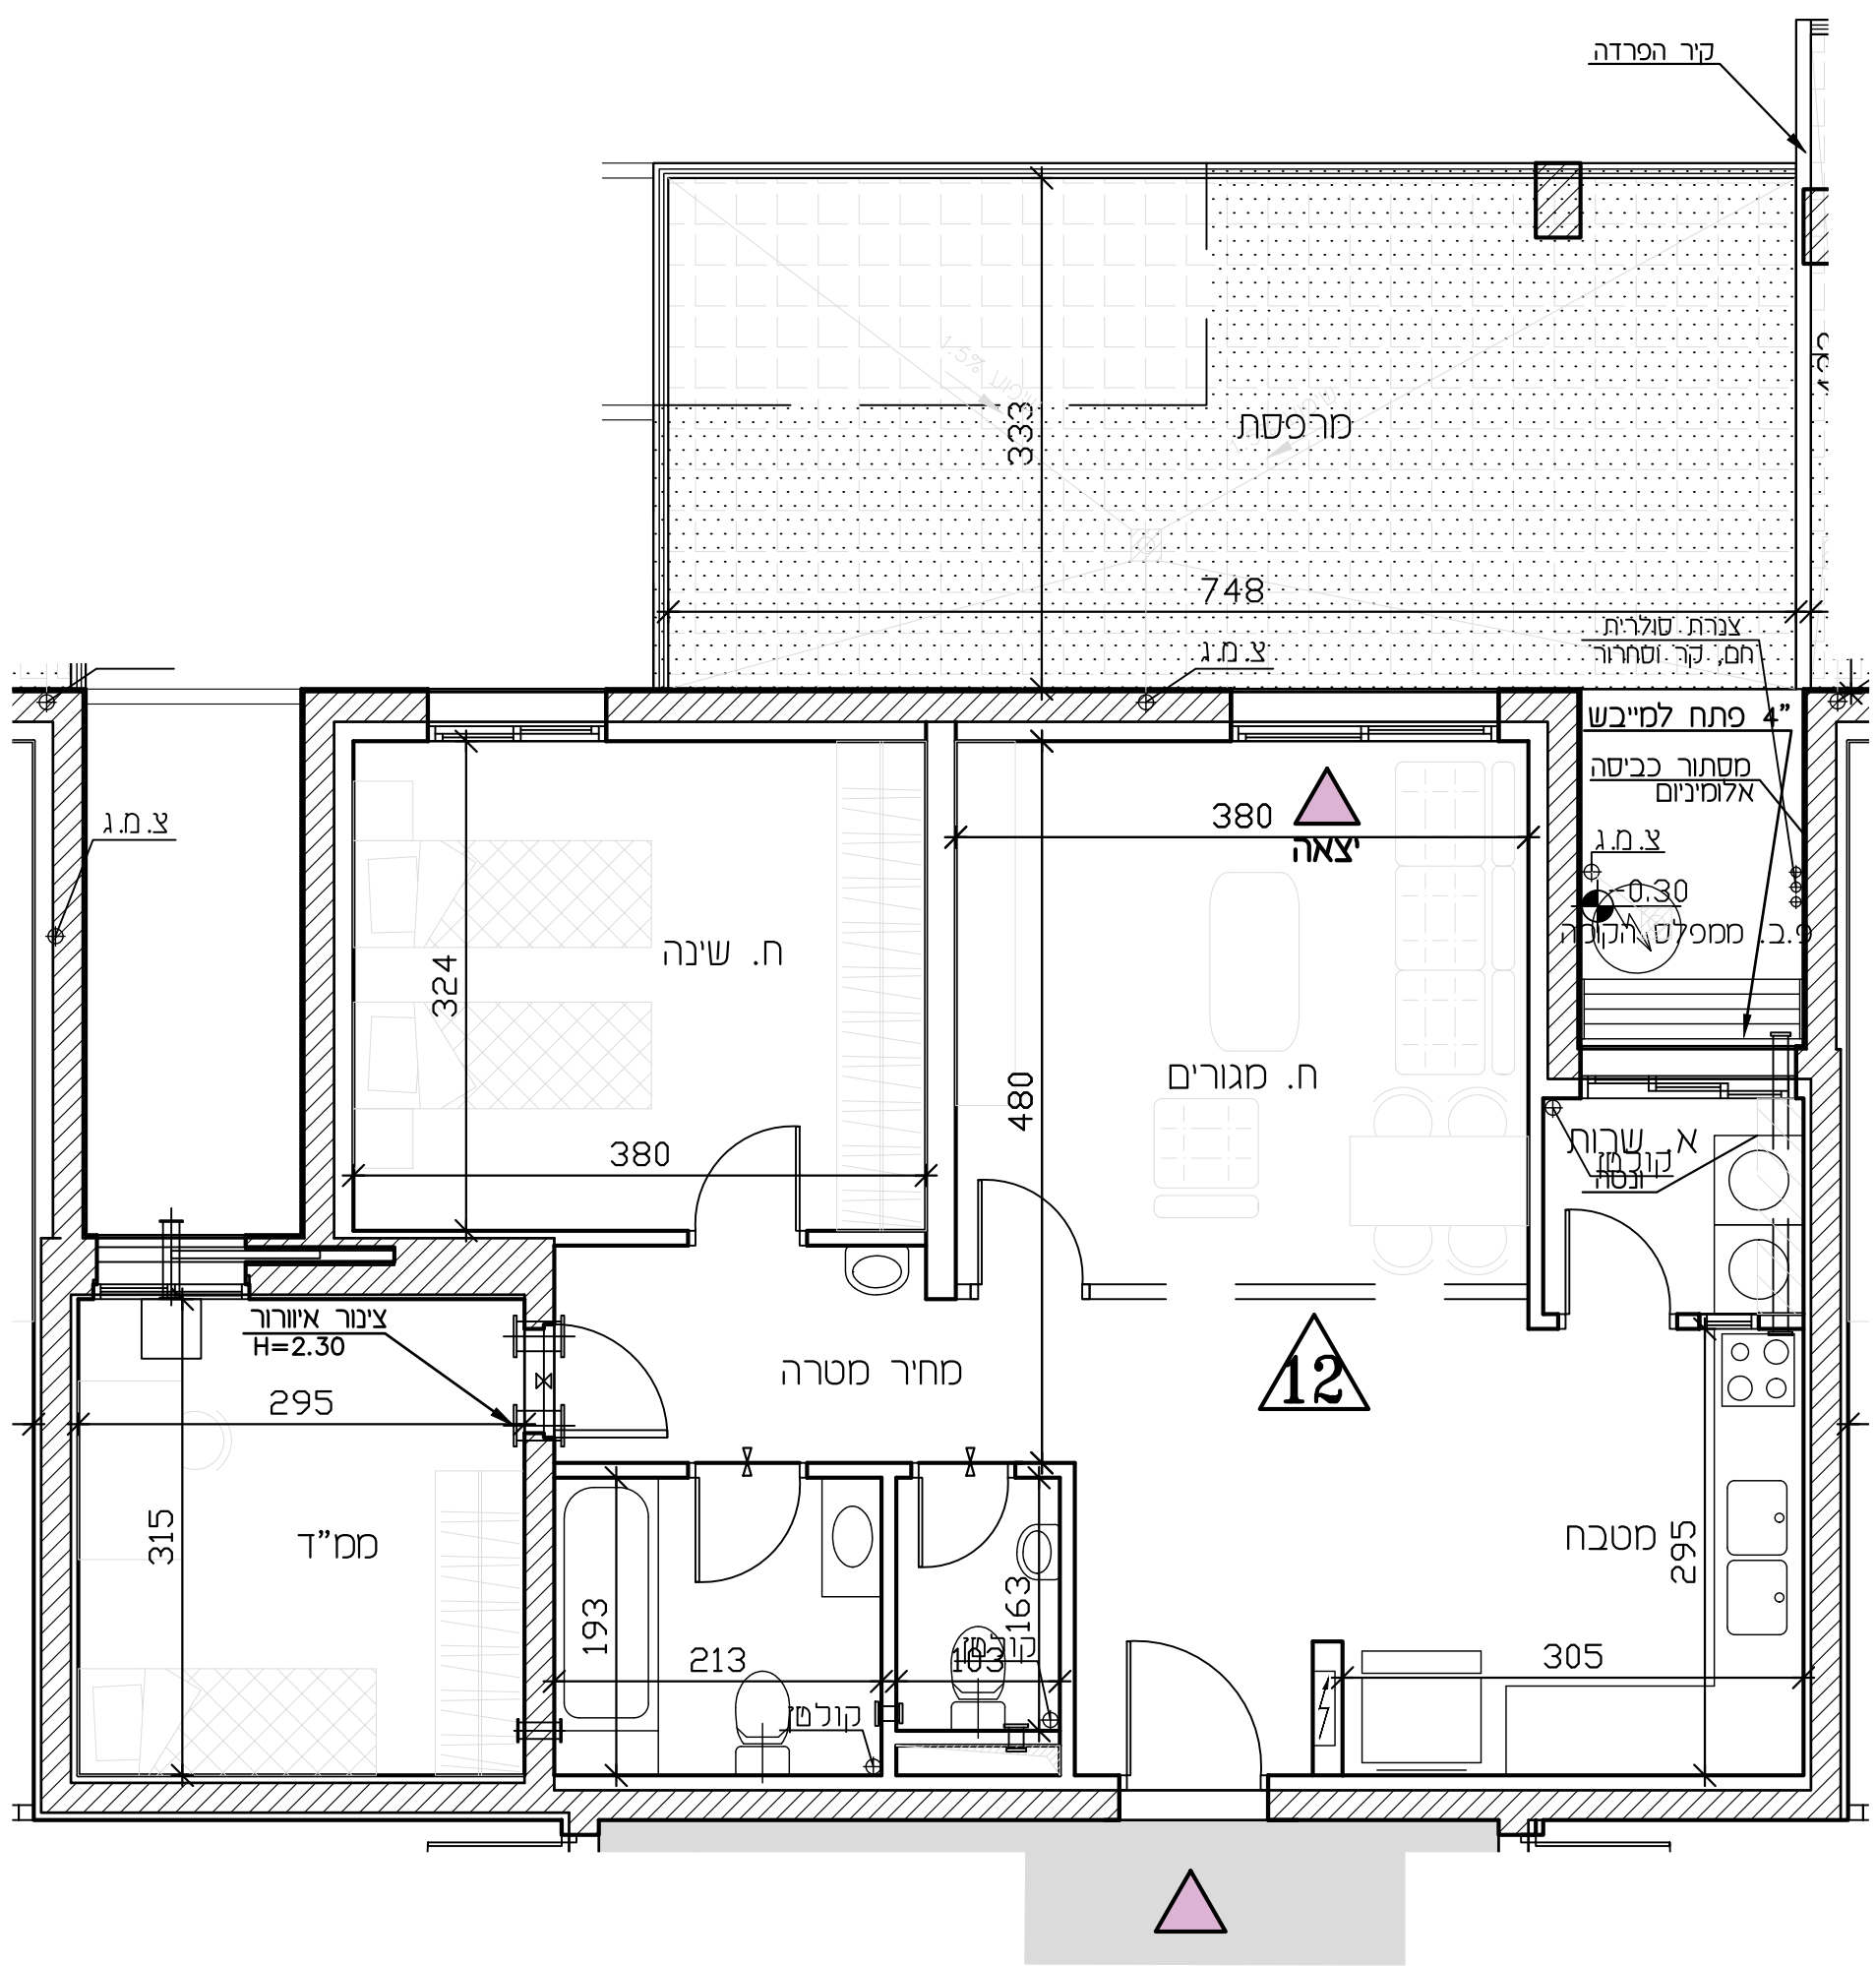

- מקרא
- שיני מפלס
 - קנה קיר הרוף מסד
 - צ.א. 8" במס"ד
 - ונטה 4"
 - מערכת סינון
 - [מ.א.] הכנה למיזוג-אויר
 - [מ.א.] הצעה למיקום מעבה מיזוג-אויר
 - עמוד/קיר בטון
 - ריצוף מרפסת פרטית
 - ארון חשמל דירתי
 - קולט/צינור אויר/צינור פי גשם (צמ"ג)
 - דוד מים
 - אזור משותף/הנמכת תקרה
 - (+)דלת הגנה - לא נתנת לפרוק
 - כניסה לדירה
 - יצאה למרפסת
 - מרפסת שמש
 - ריצוף בשיטוע
 - מחסן
 - תיה
 - גנה

- מקרא (המלצה כלכד)
- ארון מטבח עליון
 - מיקום מוצע למסננת כביסה/מייבש
 - מיקום מוצע לכיריים/תנור
 - מיקום מוצע למקרר
 - מיטה
 - ארון
 - שולחן
 - שולחן אוכל
 - ספה
 - שולחן קפה
 - מזנון
 - מתלה כביסה

