



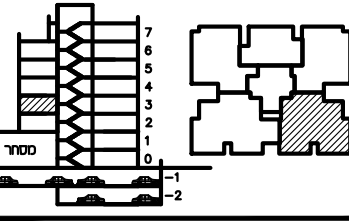


תכנית ספר

מגרש:	בנין מס':	קומה:	דירה:	מס' חדרים:
1	A1	3	14	5
קב"מ:	תאריך:	מס' חדרים:	מס' חדרים:	מס' חדרים:
1:50	02.01.24	4	5	5

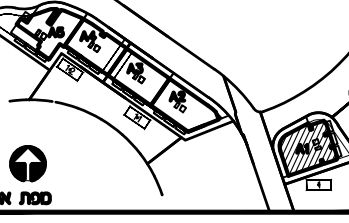

חתימת הרכש: _____
 חתימת הרכש: _____
 חתימת החברה: _____
 תאריך חתימה: _____

- מקרא:**
- הפרש מפלסים
 - הנמכת תקרה
 - שטח משותף
 - מ.א. מיזוג אויר - הכנה כלכד.
 - מרפסת מקורה.
 - מרפסת לא מקורה.
 - מערכת סינון מס"ד ע"פ הג"א
 - ונטה + הנמכת תקרה
 - הערות:**
 - התכנית כפופה להערות בנספח רמז"ב.
 - טרם התקבל היתר בניה
 - כניסה לדירה
 - יצאה למרפסת

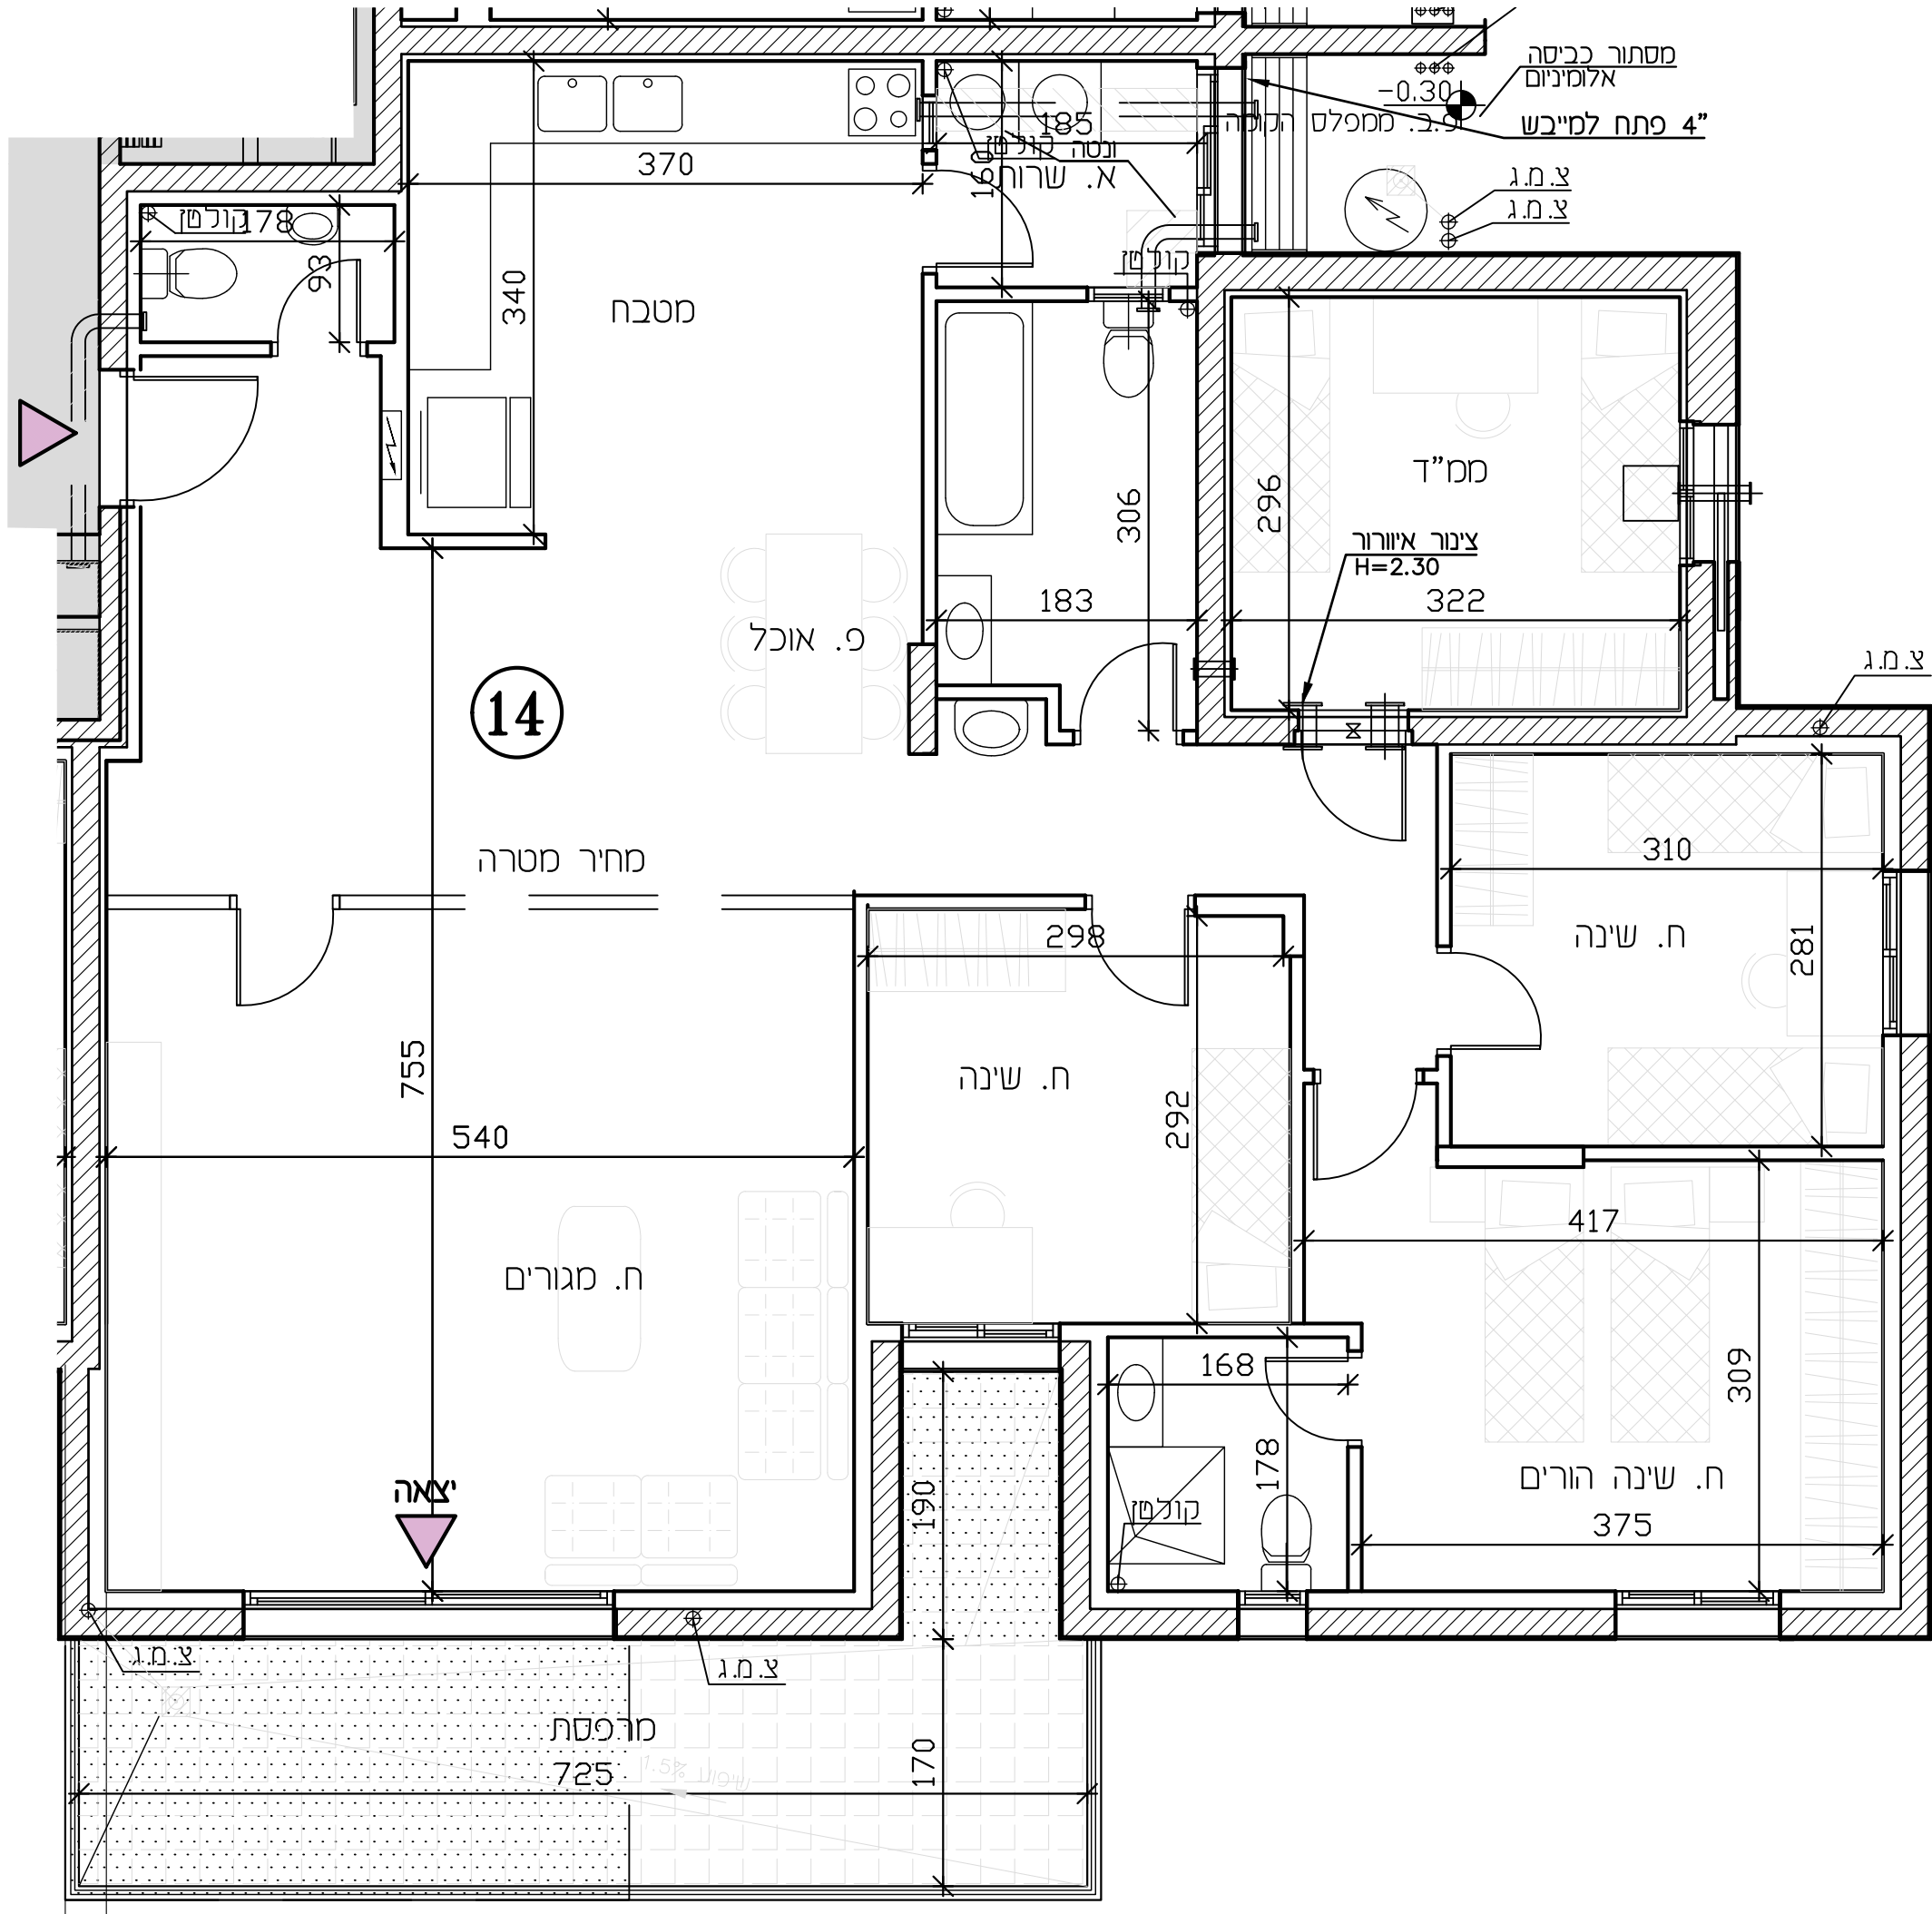

מקרא

- שיני מפלס
- קנה קיר הרוף מסד
- צ.א.א. 8" במס"ד
- ונטה 4"
- מערכת סינון
- הכנה למיזוג-אויר
- הצעה למיקום מעבה מיזוג-אויר
- עמוד/קיר בטון
- ריצוף מרפסת פרטית
- ארון חשמל דירתי
- קולט/צנור אויר/צנור פי גשם (צמ"ג)
- דוד מים
- אזור משותף/הנמכת תקרה
- (+) דלת הרגה - לא נתנת לפרוק
- כניסה לדירה
- יצאה למרפסת
- מרפסת עשש
- ריצוף בשטח
- מחסן
- תניה
- גנה

מקרא (המלצה כלכד)

- ארון מטבח עליון
- מיקום מוצע למסנת כביסה/מייבש
- מיקום מוצע לכיריים/תנור
- מיקום מוצע למקרר
- מיטה
- ארון
- שולחן
- שולחן אוכל
- ספה
- שולחן קפה
- מזנון
- מתלה כביסה

*
 א' מס' בנין
 ע' מס' דירה

