



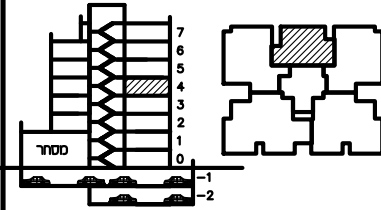


תכנית ספר

מגרש:	בנין מס':	קומה:	דירה:	מס' חדרים:
1	A1	4	17	3
קני"ם:	תאריך:	מס' חדרים:	מס' חדרים:	מס' חדרים:
1:50	02.01.24	4	3	3

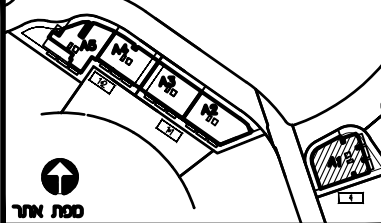

חתימת הרכש: _____
 חתימת הרכש: _____
 חתימת החברה: _____
 תאריך חתימה: _____

- מקרא:**
- הפרש מפלסים
 - הנמכת תקרה
 - שטח משותף
 - מ.א. מיזוג אוויר - הכנה כלכד.
 - מרפסת מקורה.
 - מרפסת לא מקורה.
 - מערכת סינון מס"ד ע"פ הג"א
 - ונטה + הנמכת תקרה
- הערות:**
- התכנית כפופה להערות בנספח רמ"ב.
 - טרם התקבל היתר בניה
 - כניסה לדירה
 - יצאה למרפסת

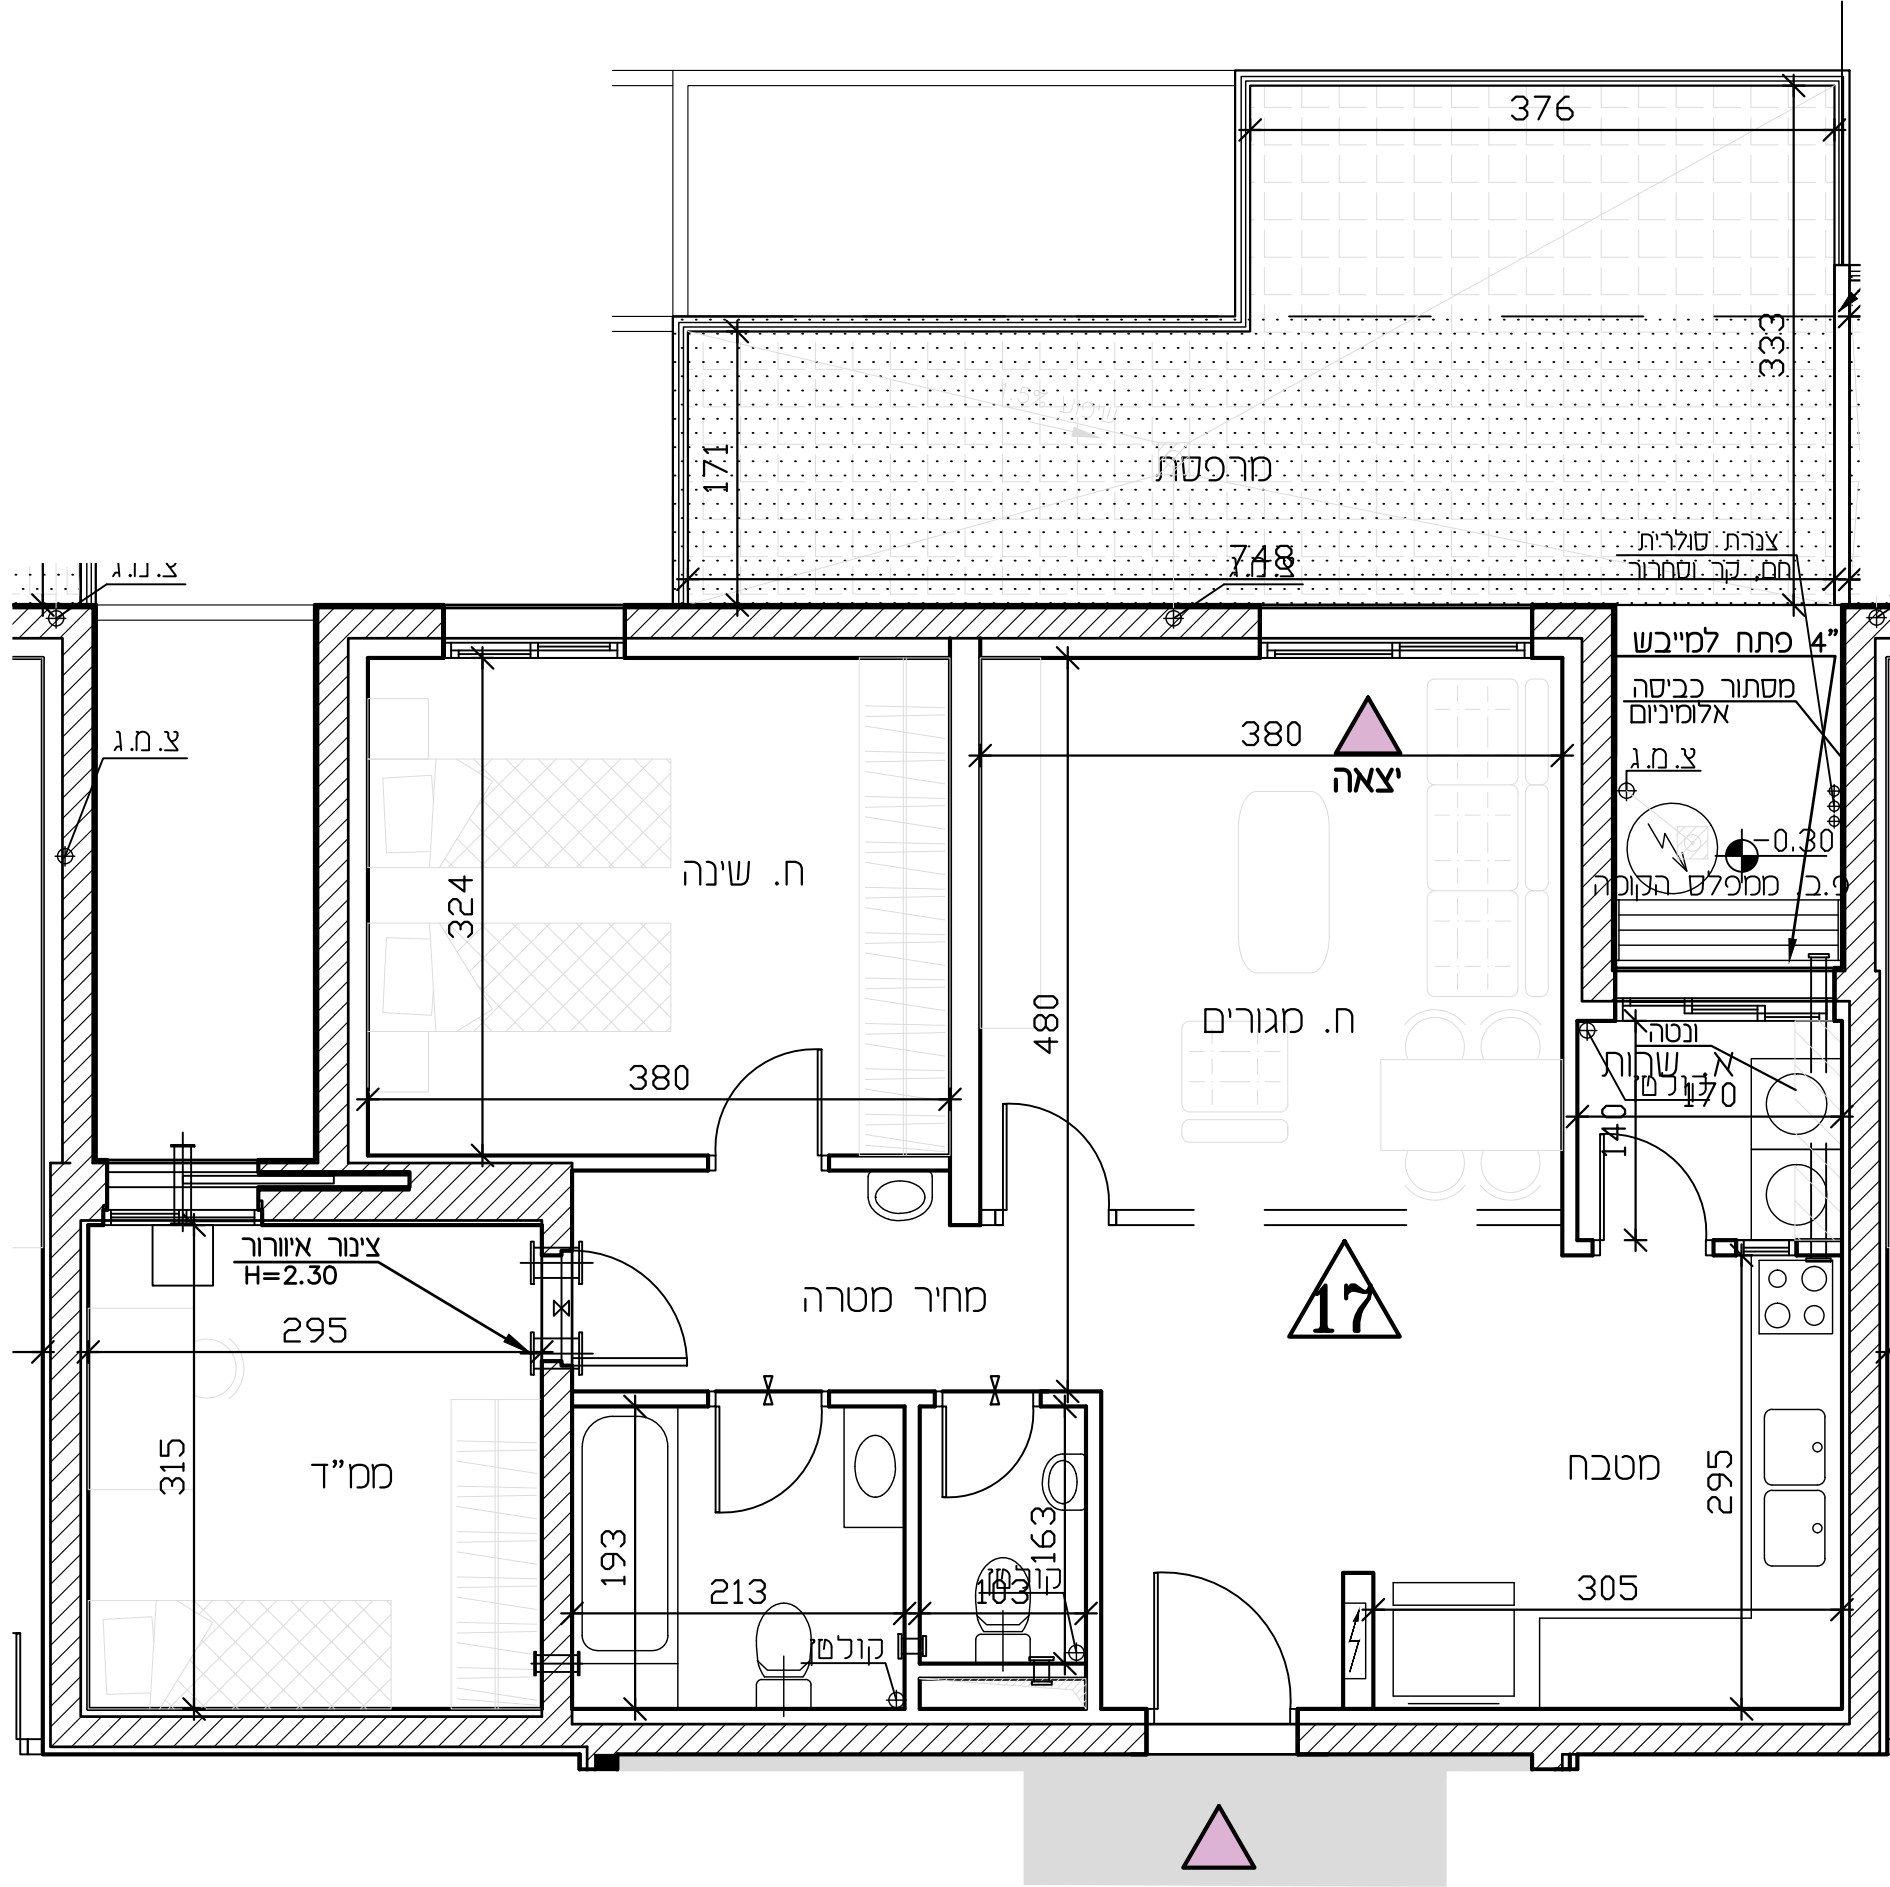

- מקרא**
- שיני מפלס
 - קו הגובה קיר הרוף מסד
 - צ.א. צ.א. 8" במס"ד
 - ונטה 4"
 - מערכת סינון
 - [מ.א.] הכנה למיזוג-אוויר
 - [מ.א.] הצעה למיקום מעבה מיזוג-אוויר
 - עמוד/קיר בטון
 - ריצוף מרפסת פרטית
 - ארון חשמל דירתי
 - קולטן/צינור אוויר/צינור פי גשם (צמ"ג)
 - דוד מים
 - אזור משותף/הנמכת תקרה
 - (+)דלת רגילה - לא נתנת לפרוק
 - כניסה לדירה
 - יצאה למרפסת
 - מרפסת עשש
 - ריצוף בשטוח
 - מחסן
 - תיה
 - גנה
- *
 א סט' בנין
 ע סט' דירה
- מקרא (המלצה כלכד)**
- ארון מטבח עליון
 - מיקום מוצע למסנת כביסה/מייבש
 - מיקום מוצע לכיריים/תנור
 - מיקום מוצע למקרר
 - מיטה
 - ארון
 - שולחן
 - שולחן אוכל
 - ספה
 - שולחן קפה
 - מזנון
 - מתלה כביסה

