



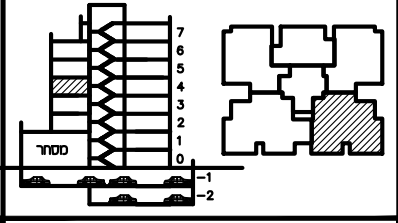


תכנית ספר

מגרש:	1	בנין מס':	A1
קומה:	4	דירה:	19
קב"מ:	1:50	תאריך:	02.01.24
מס' חדרים:	5	מס' חדרים:	4

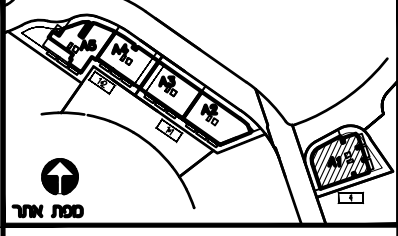

חתימת הרכש: _____
 חתימת הרכש: _____
 חתימת החברה: _____
 תאריך חתימה: _____

- מקרא:**
- הפרש מפלסים
 - ▨ הנמכת תקרה
 - ▩ שטח משותף
 - ▧ מיזוג אוויר - הכנה כלכד.
 - ▦ מרפסת מקורה.
 - ▤ מרפסת לא מקורה.
 - ▣ מערכת סינון מס'ד ע"פ הג"א
 - ▢ ונטה + הנמכת תקרה
- הערות:**
- התכנית כפופה להערות בנספח רמצ"ב.
 - טרם התקבל היתר בניה
 - כניסה לדירה
 - יצאה למרפסת

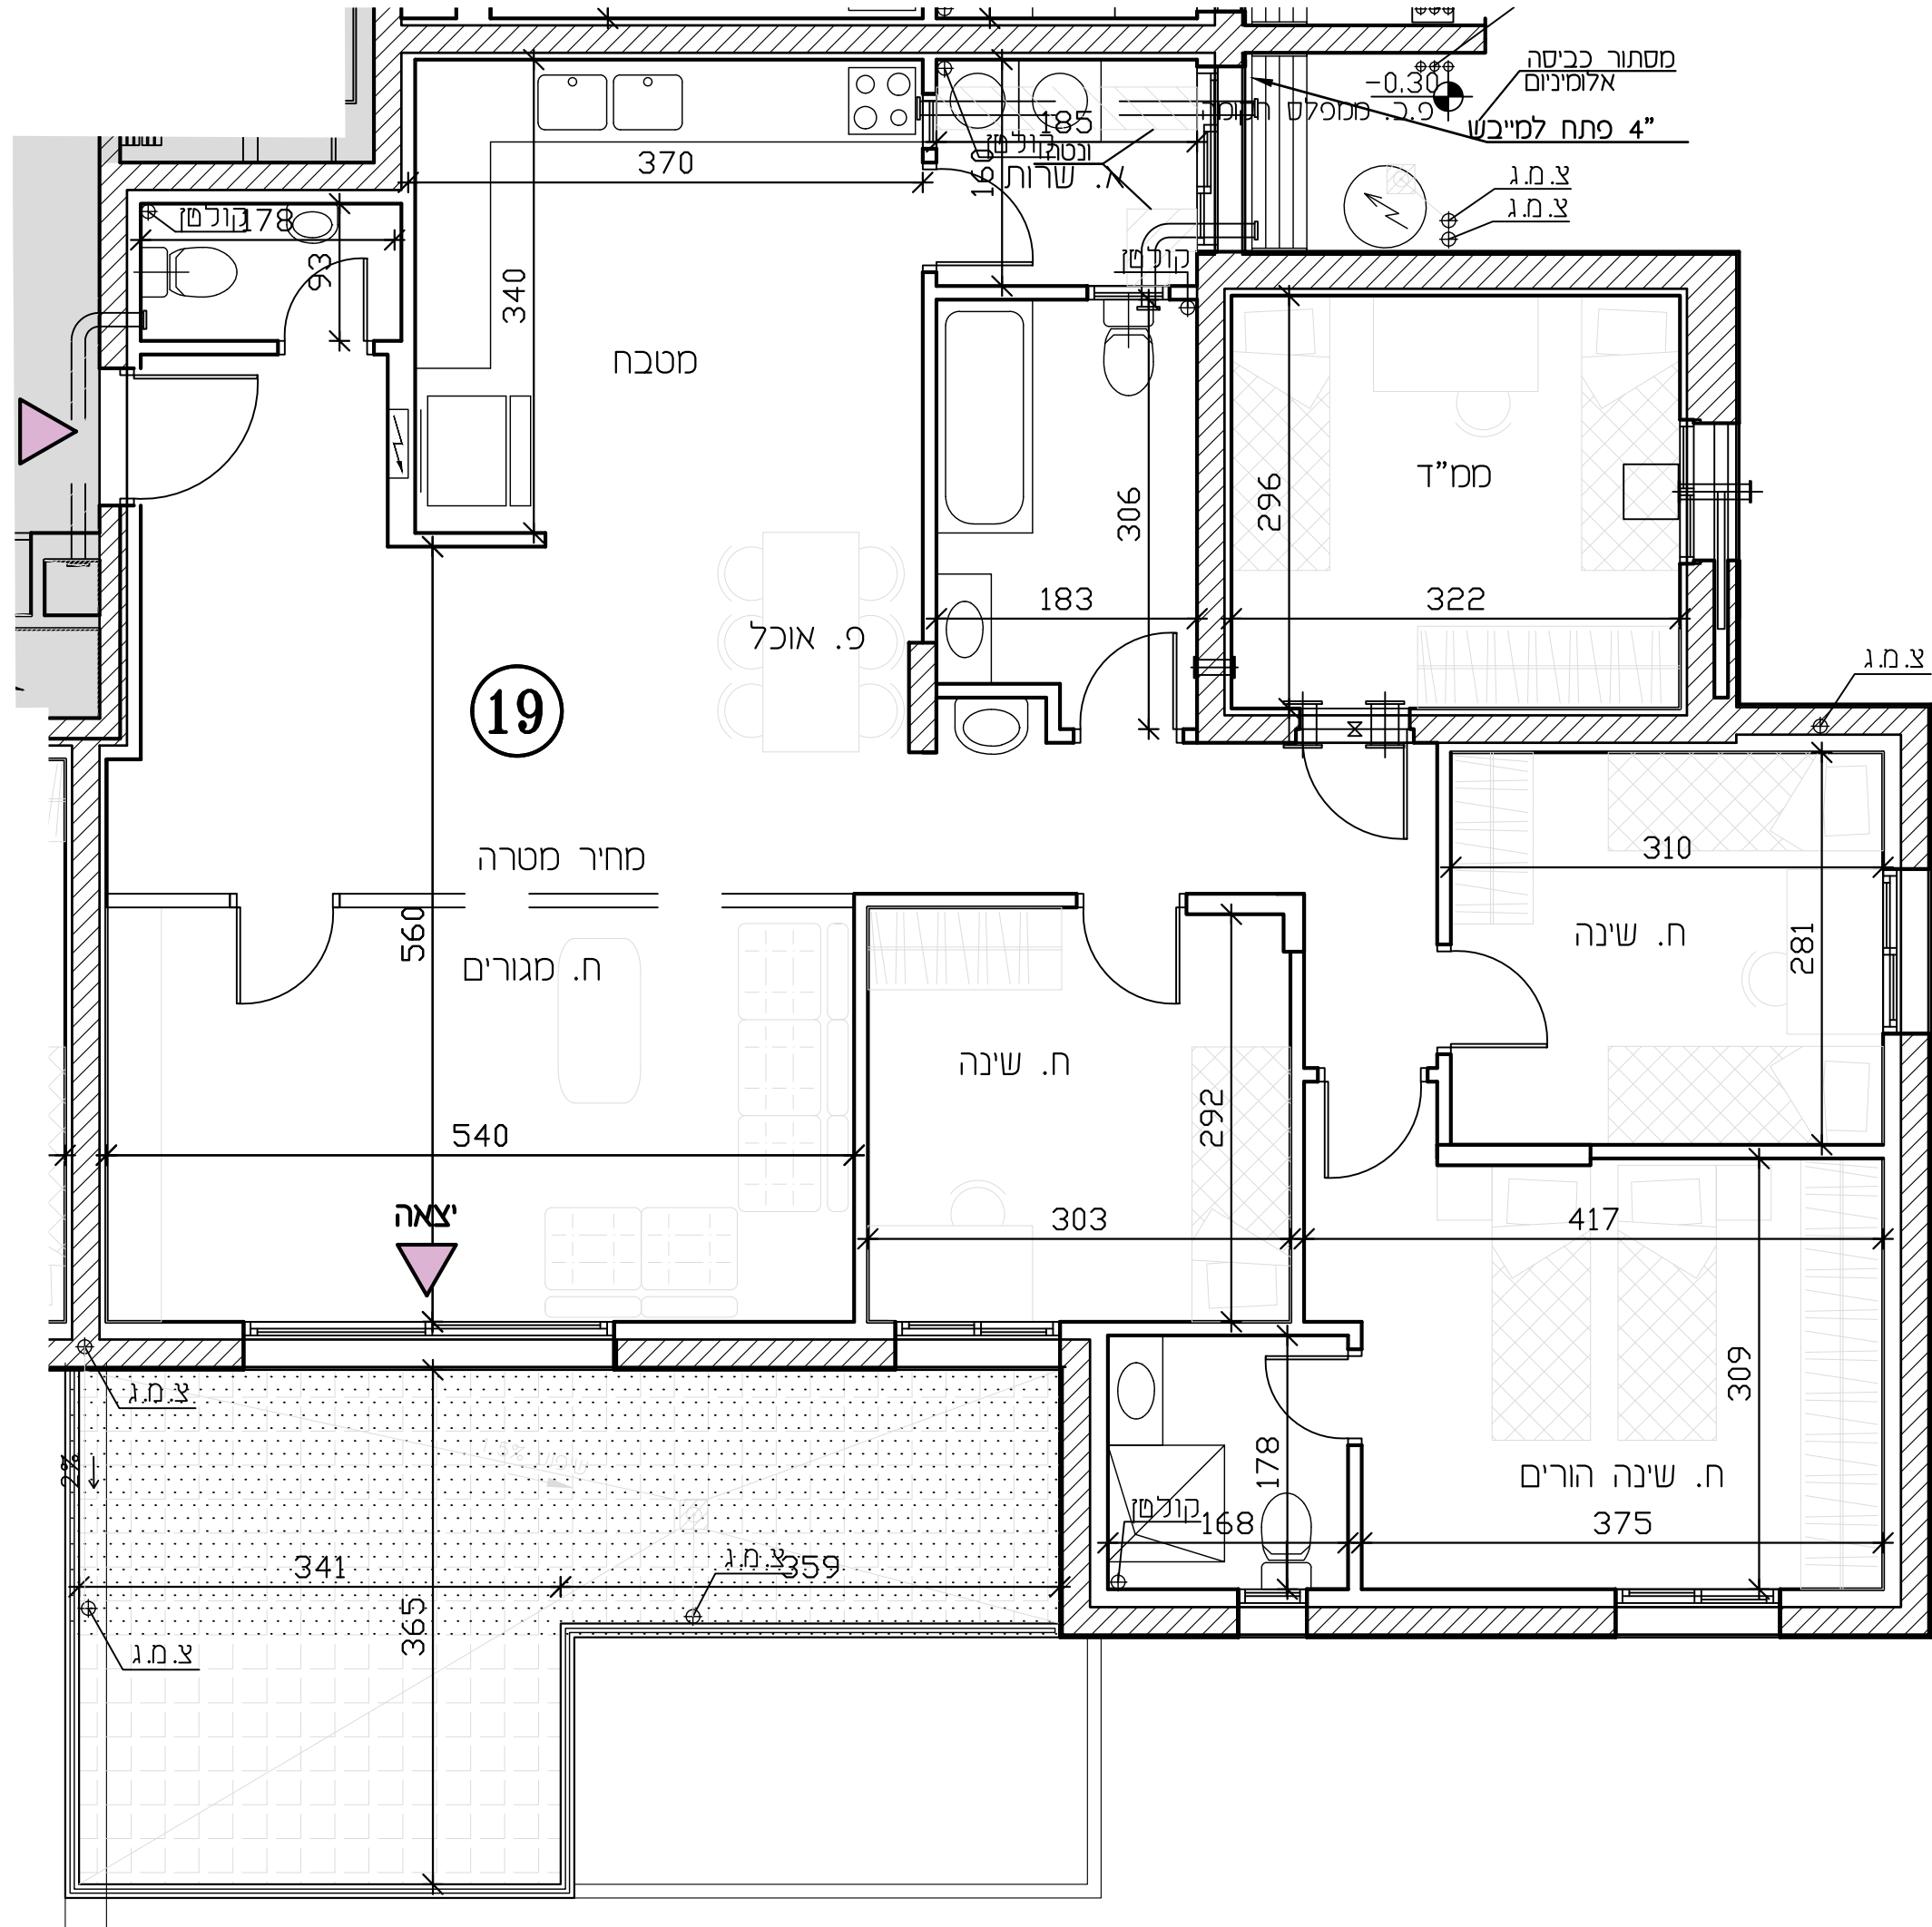

- מקרא**
- ⊗ שיני מפלס
 - ⊕ קיר הרוף מסד
 - ⊖ צ.א. 8" במס'ד
 - ⊘ ונטה 4"
 - ⊚ מערכת סינון
 - ⊛ הכנה למיזוג-אוויר
 - ⊜ הצעה למיקום מעבה מיזוג-אוויר
 - ⊝ עמוד/קיר בטון
 - ⊞ ריצוף מרפסת פרטית
 - ⊟ ארון חשמל דירתי
 - ⊠ קולטן/צינור אוויר/צינור פי גשם (צמ"ג)
 - דוד מים
 - ▤ אזור משותף/הנמכת תקרה
 - ⊕ (+) דלת רגנה - לא נתנת לפרוק
 - ▲ כניסה לדירה
 - ▴ יצאה למרפסת
 - ▾ מרפסת עשש
 - ▤ ריצוף בשיטע
 - ⊙ מחסן
 - ⊘ תניה
 - ⊚ גנה
- * א סט' בנין
 ע סט' דירה
- מקרא (המלצה כלכד)**
- ▤ ארון מטבח עליון
 - ▥ מיקום מוצע למסנת כביסה/מיבש
 - ▦ מיקום מוצע לכריים/תנור
 - ▧ מיקום מוצע למקרר
 - ▨ מיטה
 - ▩ ארון
 - שולחן
 - שולחן אוכל
 - ▬ ספה
 - ▭ שולחן קפה
 - ▮ מזנון
 - ▯ מתלה כביסה

