



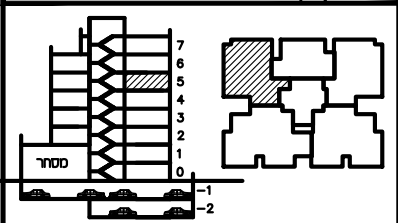


תכנית ספר

מגרש:	בנין מס':	
1	A1	
קומה:	דירה:	מס' חדרים:
5	21	4
קב"מ:	תאריך:	מהדורה:
1:50	02.01.24	4

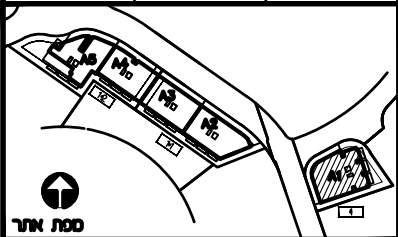

חתימת הרוכש: _____
 חתימת הרוכש: _____
 חתימת החברה: _____
 תאריך חתימה: _____

- מקרא:
- פרש מפלסים
 - הנמכת תקרה
 - שטח משותף
 - מ.א. מיזוג אויר - הכנה כלכד.
 - מרפסת מקורה.
 - מרפסת לא מקורה.
 - מערכת סינון מס"ד ע"פ הג"א
 - ונטה + הנמכת תקרה
 - הערות:
 - התכנית כפופה להערות בנספח רמצ"ב.
 - טרם התקבל היתר בניה
 - כניסה לדירה
 - יצאה למרפסת

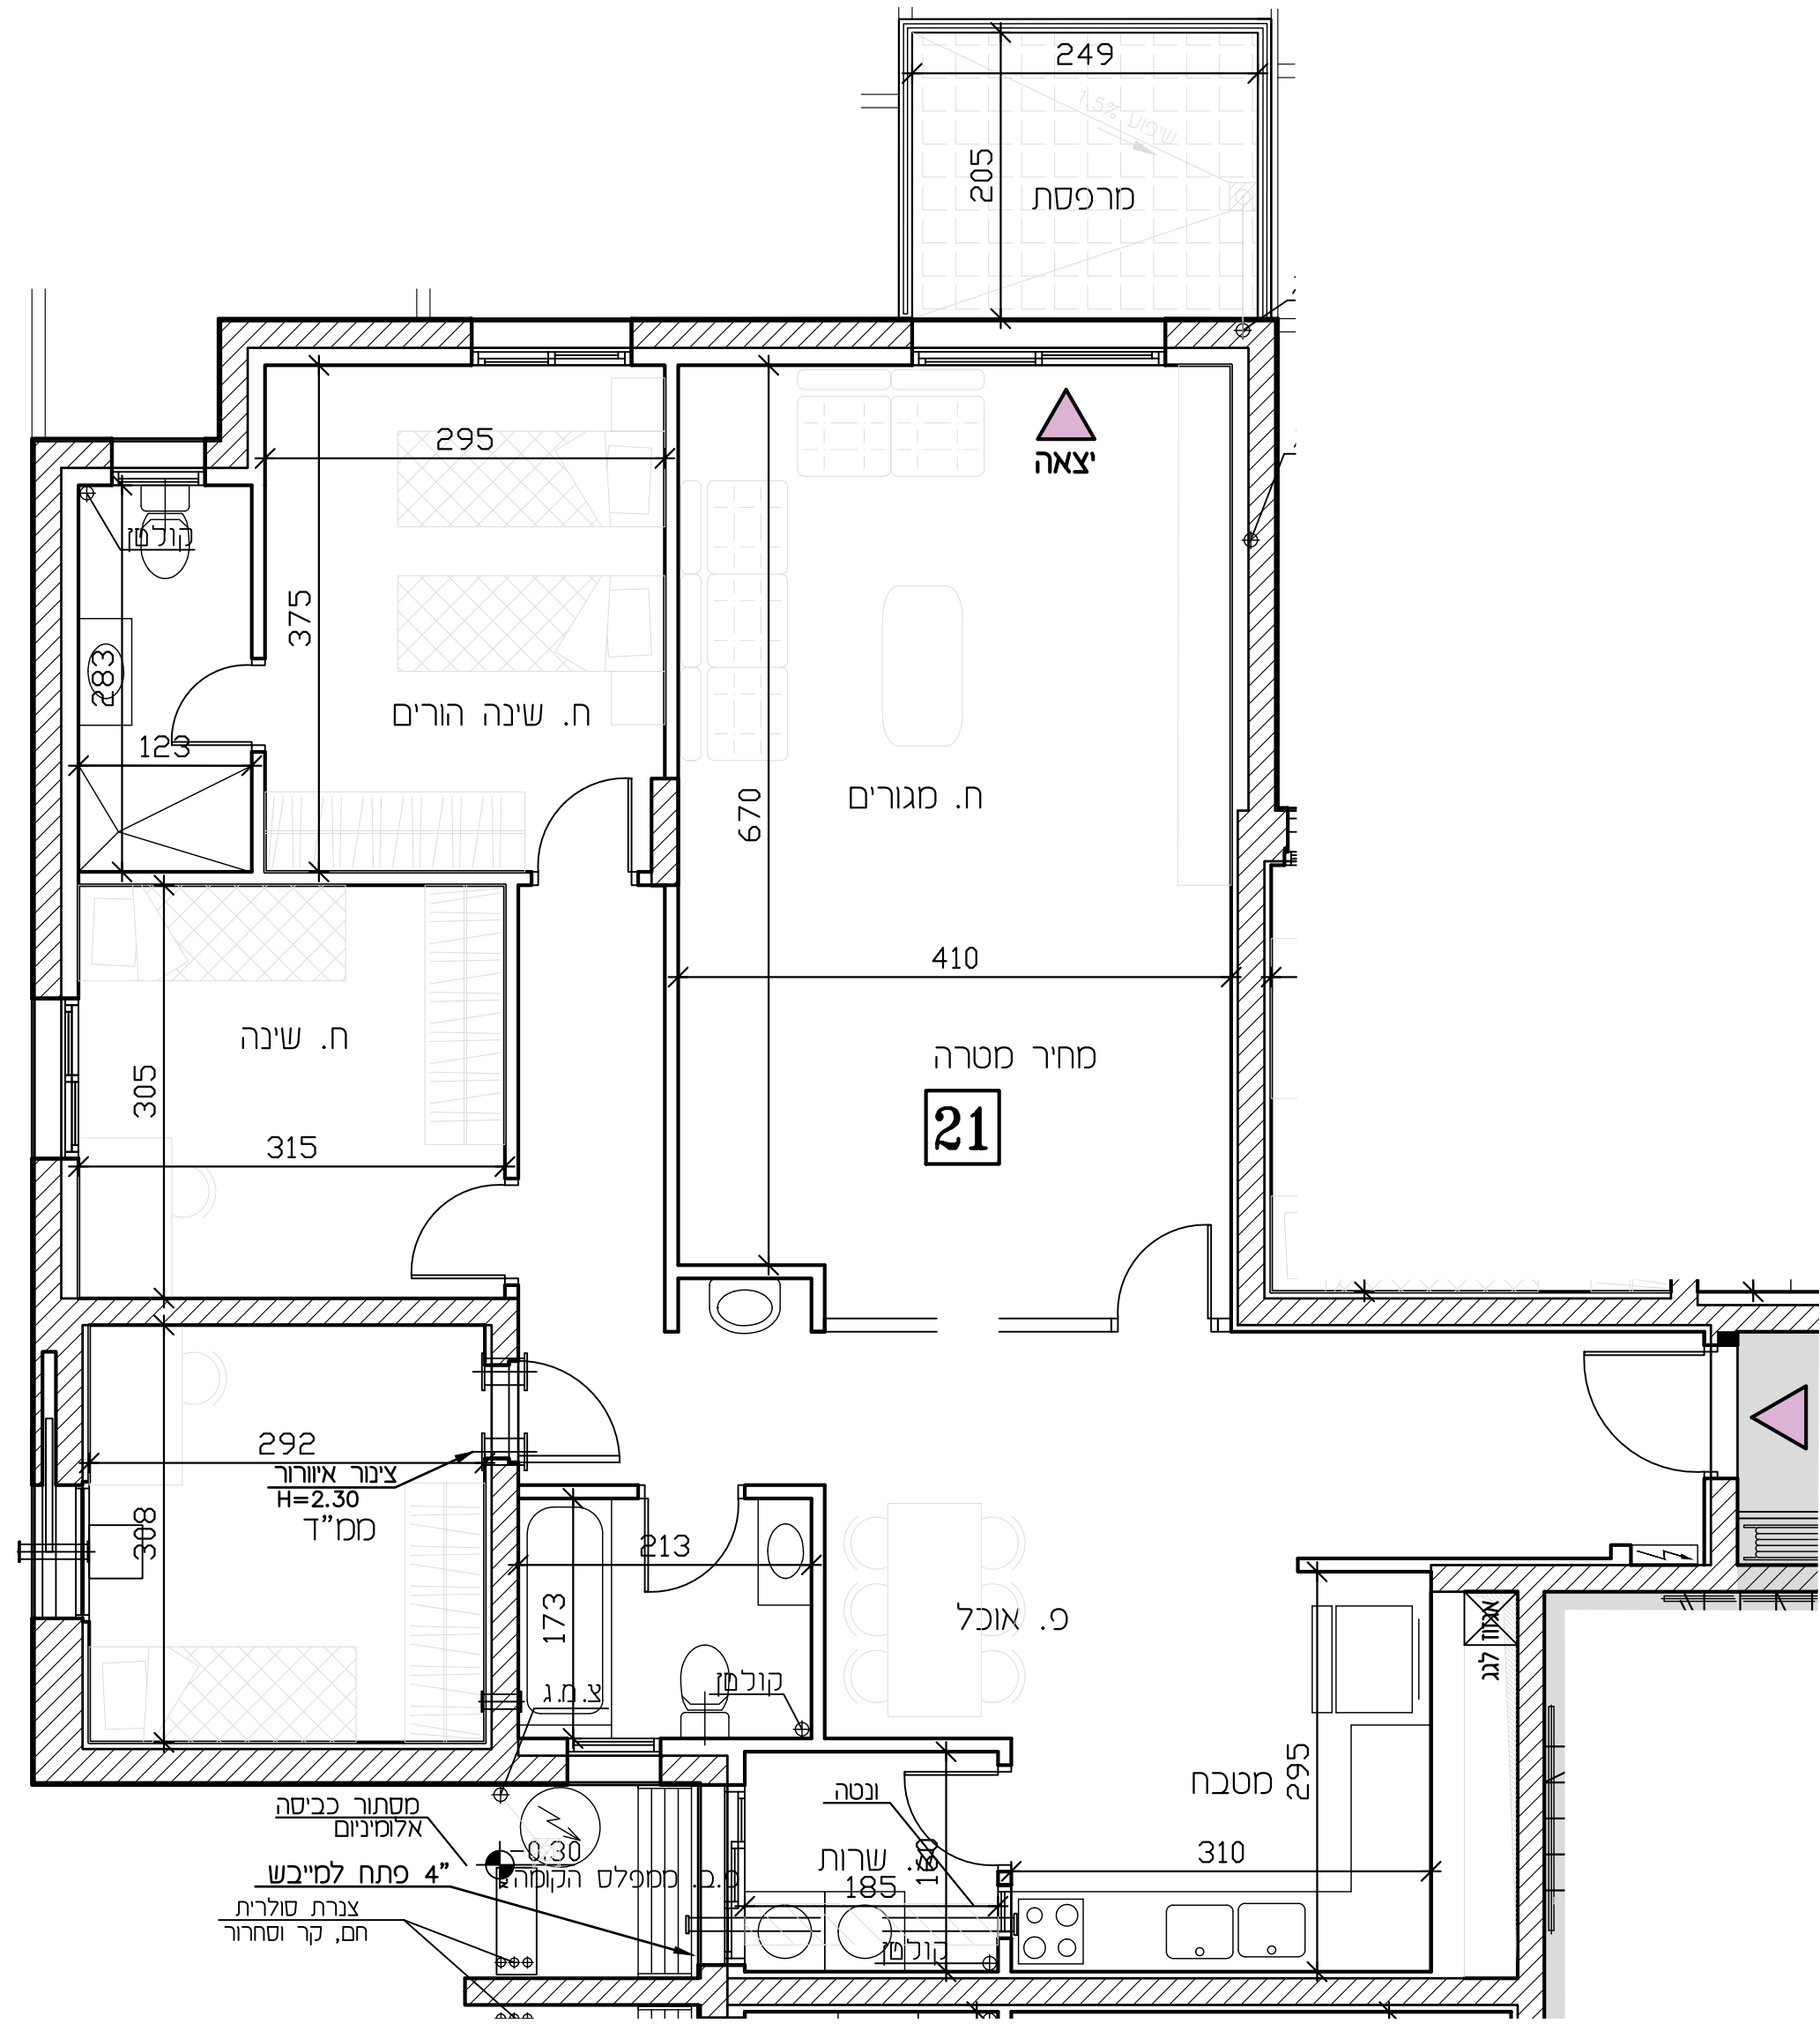

מקרא

- שיני מפלס
- קנהו קר הוף מסד
- צ.א.א. 8" במס"ד
- ונטה 4"
- מערכת סינון
- הכנה למיזוג-אויר
- הצעה למיקום מעבה מיזוג-אויר
- עמוד/קר בסון
- ריצוף מרפסת פרטית
- ארון חשמל דירתי
- קולטן/צינור אויר/צינור פי גשם (צמ"ג)
- דוד מים
- אזור משותף/הנמכת תקרה
- (*) דלת הגנה - לא נתנת לפרוק
- כניסה לדירה
- יצאה למרפסת
- מרפסת שמש
- ריצוף בשיטות
- מחוק
- חניה
- גנה

מקרא (המלצה כלכד)

- ארון מטבח עליון
- מיקום מוצע למסונת כביסה/מייבש
- מיקום מוצע לכריזים/תנור
- מיקום מוצע למקרר
- מיטה
- ארון
- שולחן
- שולחן אוכל
- ספה
- שולחן קפה
- סזון
- מתלה כביסה

*
 א' מס' בנין
 ע' מס' דעה

