



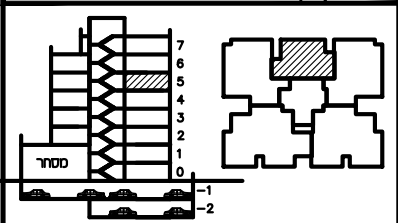


תכנית ספר

מגרש:	בנין מס':	
1	A1	
קומה:	דירה:	מס' חדרים:
5	22	3
קב"מ:	תאריך:	מהדורה:
1:50	02.01.24	4

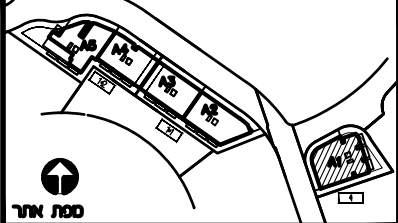

חתימת הרכש: _____
 חתימת הרכש: _____
 חתימת החברה: _____
 תאריך חתימה: _____

- מקרא:
- פרש מפלסים
 - הנמכת תקרה
 - שטח משותף
 - מיזוג אויר - הכנה כלכד.
 - מרפסת מקורה.
 - מרפסת לא מקורה.
 - מערכת סינון מס"ד ע"פ הג"א
 - ונטה + הנמכת תקרה
- הערות:
- התכנית כפופה להערות בנספח רמצ"ב.
 - טרם התקבל היתר בניה
 - כניסה לדירה
 - יצאה למרפסת

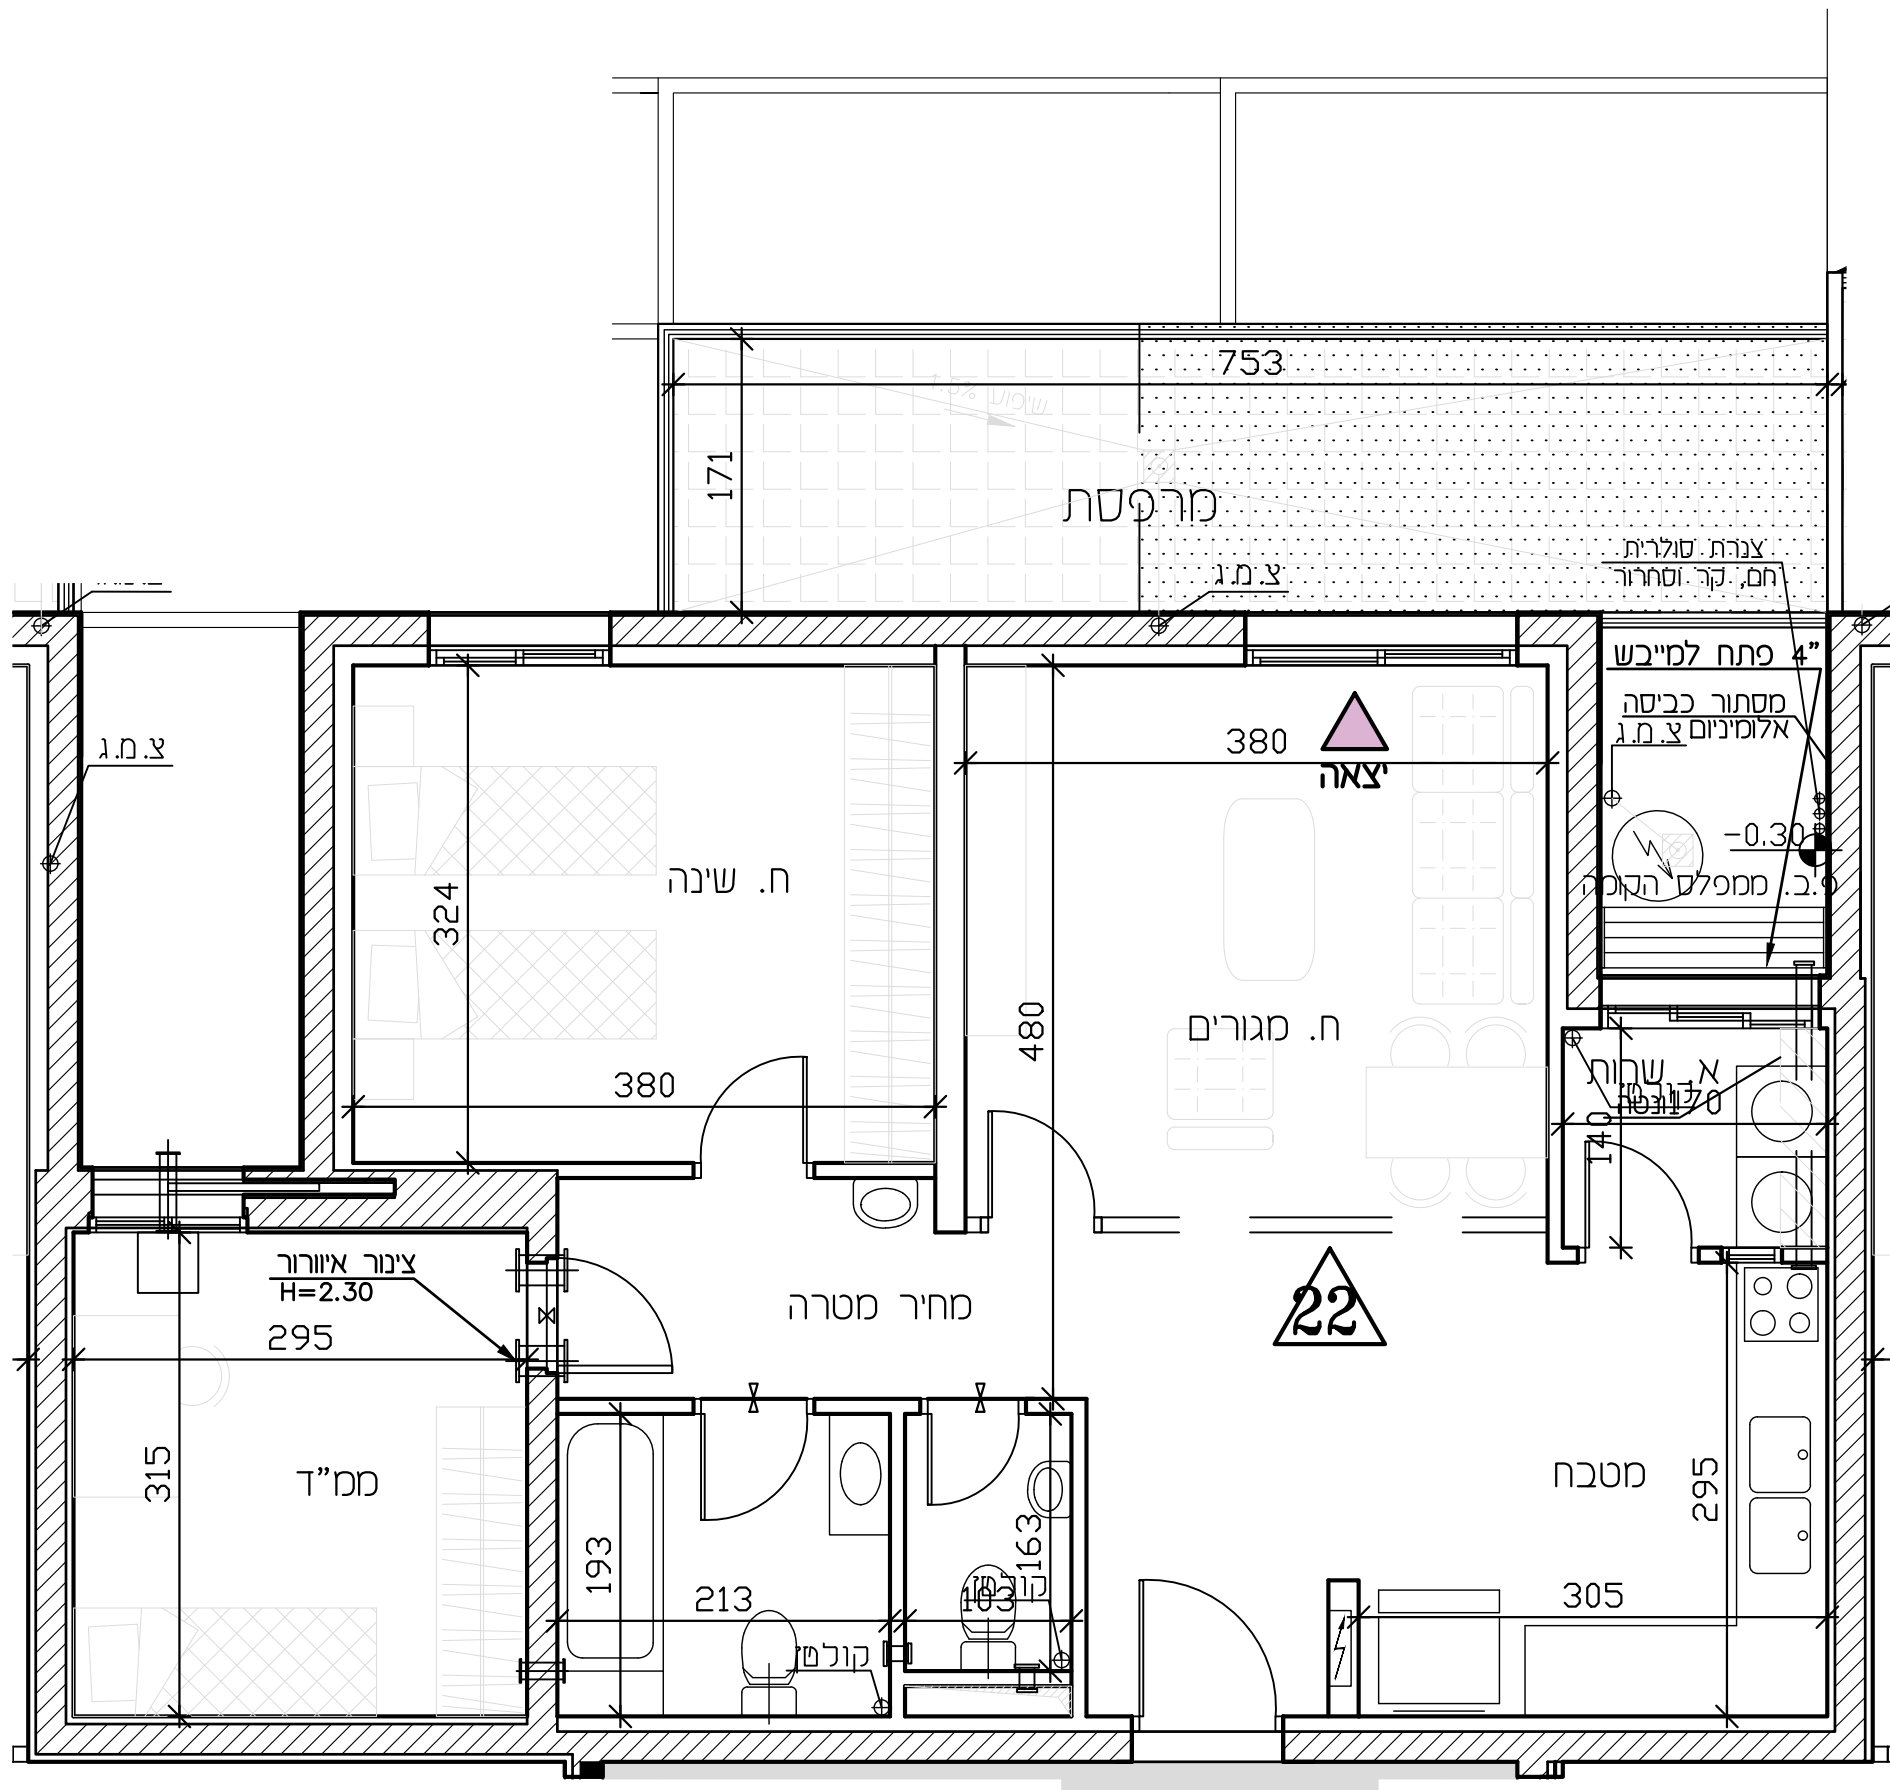

מקרא

- שיני מפלס
- קנה קיר הוף מסד
- צ.א.צ. 8" במס"ד
- ונטה 4"
- מערכת סינון
- הכנה למיזוג-אויר
- הצעה למיקום מעבה מיזוג-אויר
- עמוד/קיר בטון
- ריצוף מרפסת פרטית
- ארון חשמל דירתי
- קולט/צינור אויר/צינור מי גשם (צמ"ג)
- דוד מים
- אזור משותף/הנמכת תקרה
- (*) דלת הגנה - לא נתנת לפרוק
- כניסה לדירה
- יצאה למרפסת
- מרפסת עשש
- ריצוף בשיטוע
- מחוק
- תניה
- גניה

*
 א' מס' בנין
 ע' מס' דעה

מקרא (המלצה כלכד)

- ארון מטבח עליון
- מיקום מוצע למסנת כביסה/מיבש
- מיקום מוצע לכריזם/תנור
- מיקום מוצע למקרר
- מיטה
- ארון
- שולחן
- שולחן אוכל
- ספה
- שולחן קפה
- סזנון
- מתלה כביסה

