



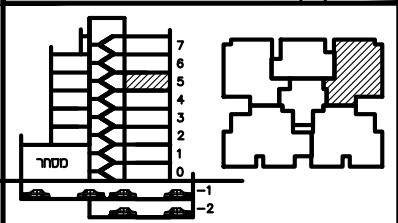


תכנית ספר

מגרש:	בנין מס':	
1	A1	
קומה:	דירה:	מס' חדרים:
5	23	4
קב"מ:	תאריך:	מהדורה:
1:50	02.01.24	4

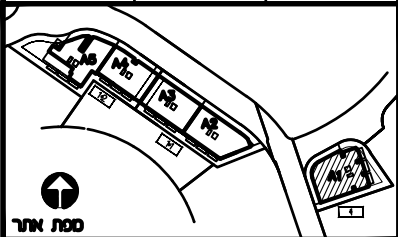

חתימת הרכש: _____
 חתימת הרכש: _____
 חתימת החברה: _____
 תאריך חתימה: _____

- מקרא:**
- הפרש מפלסים
 - הנמכת תקרה
 - שטח משותף
 - מ.א. מיזוג אוויר – הכנה כלכד.
 - מרפסת מקורה.
 - מרפסת לא מקורה.
 - מערכת סינון מסד ע"פ הג"א
 - ונטה + הנמכת תקרה
- הערות:**
- התכנית כפופה להערות בנספח רמצ"ב.
 - טרם התקבל היתר בניה
 - כניסה לדירה
 - יצאה למרפסת

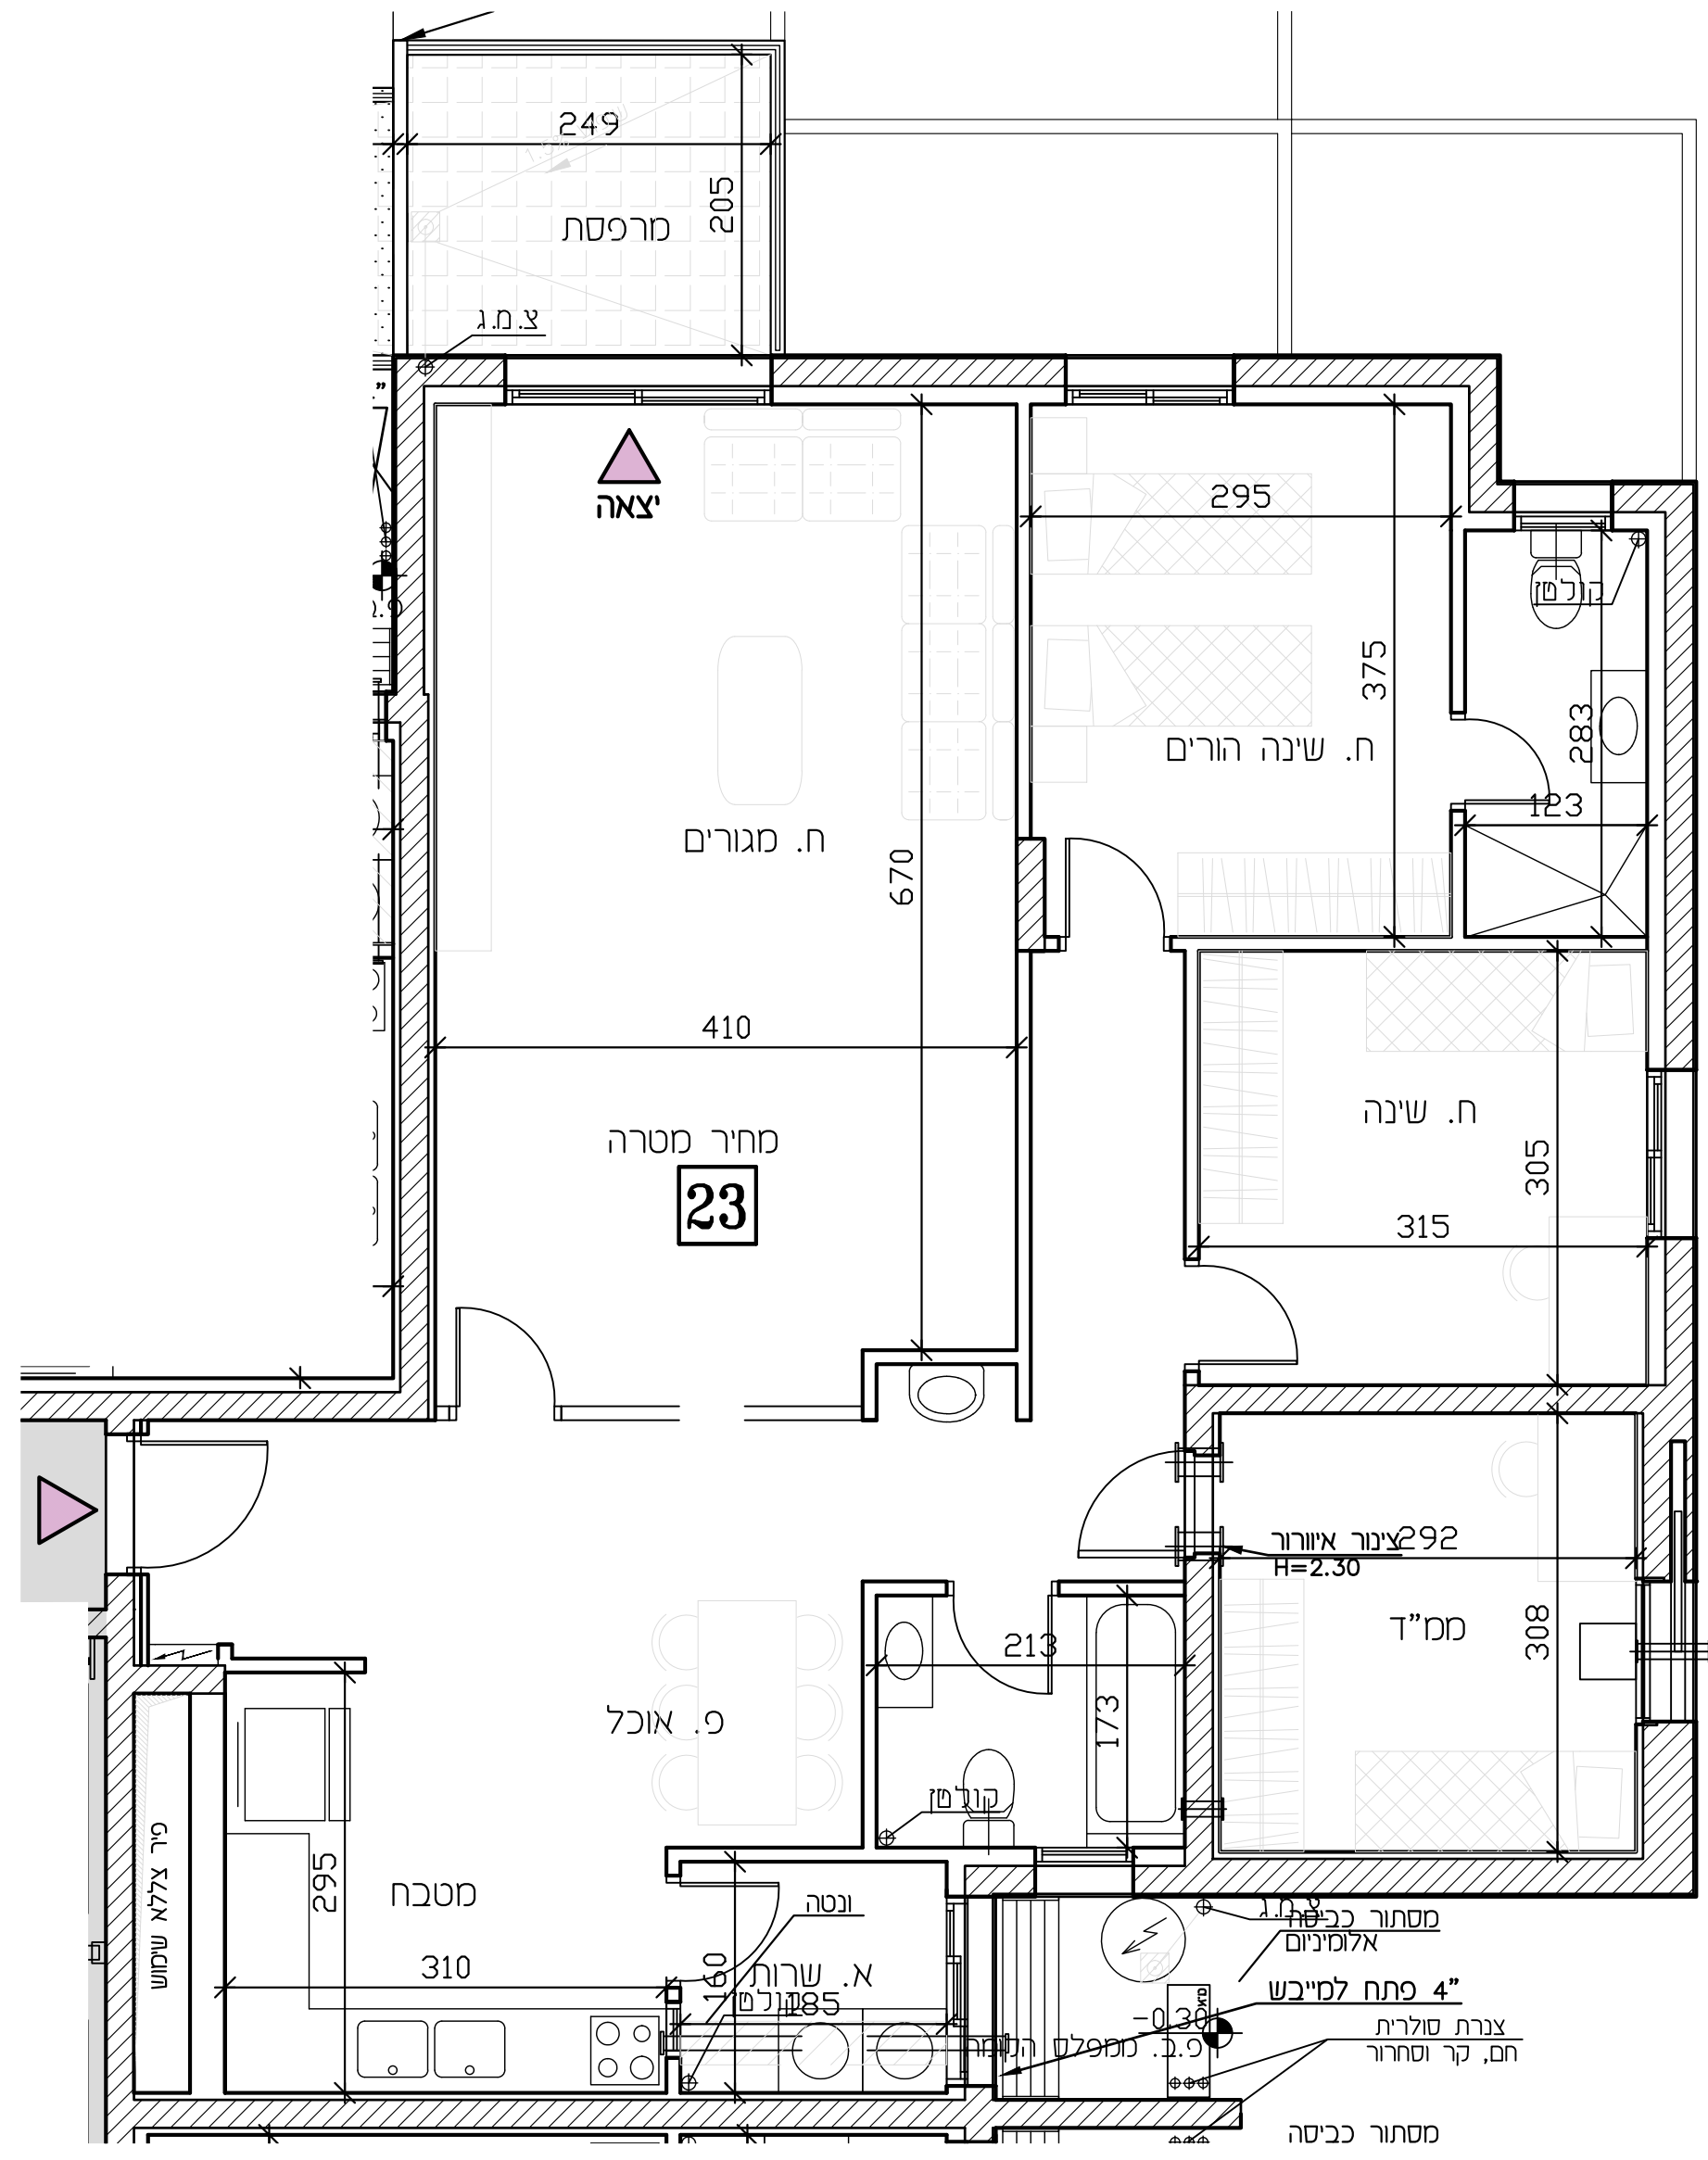

- מקרא**
- שיני מפלס
 - קנהו קיר הוף מסד
 - צ.א. 8" במס"ד
 - ונטה 4"
 - מערכת סינון
 - [מ.א.] הכנה למיזוג-אוויר
 - [מ.א.] הצעה למיקום מעבה מיזוג-אוויר
 - עמוד/קיר בטון
 - ריצוף מרפסת פרטית
 - ארון חשמל דירתי
 - קולט/צינור אוויר/צינור פי גשם (צמ"ג)
 - דוד מים
 - אזור משותף/הנמכת תקרה
 - (+)דלת הגנה - לא נתנת לפרוק
 - כניסה לדירה
 - יצאה למרפסת
 - מרפסת עשש
 - ריצוף בשיטות
 - מחסן
 - תניה
 - גנה
- *
 א' מס' בנין
 ע' מס' דעה
- מקרא (המלצה כלכד)**
- ארון מטבח עליון
 - מיקום מוצע למסננת כביסה/מייבש
 - מיקום מוצע לכיריים/תנור
 - מיקום מוצע למקרר
 - מיטה
 - ארון
 - שולחן
 - שולחן אוכל
 - ספה
 - שולחן קפה
 - מזנון
 - מתלה כביסה

