
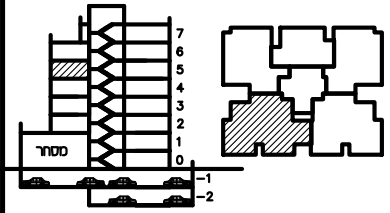



תכנית מכר

מגרש:	בנין מס':	
1	A1	
קומה:	דירה:	מס' חדרים:
5	25	6
קב"מ:	תאריך:	מהדורה:
1:50	02.01.24	4

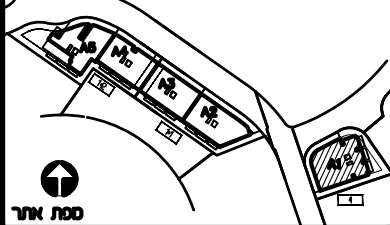

חתימת החכם: _____
 חתימת החכם: _____
 חתימת החברה: _____
 תאריך חתימה: _____

מקרא:
 הפרש מפלסים
 הנמכת תקרה
 שטח משותף
 מ.א. - מיוזג אויר - הכנה בלבד.
 מרפסת מקורה.
 מרפסת לא מקורה.
 מערכת סינון ממ"ד ע"פ הג"א
 יונטה + הנמכת תקרה
הערות:
 התכנית כפופה להערות בנספח המצ"ב.
 טרם התקבל היתר בניה
 כניסה לדירה
 יציאה למרפסת

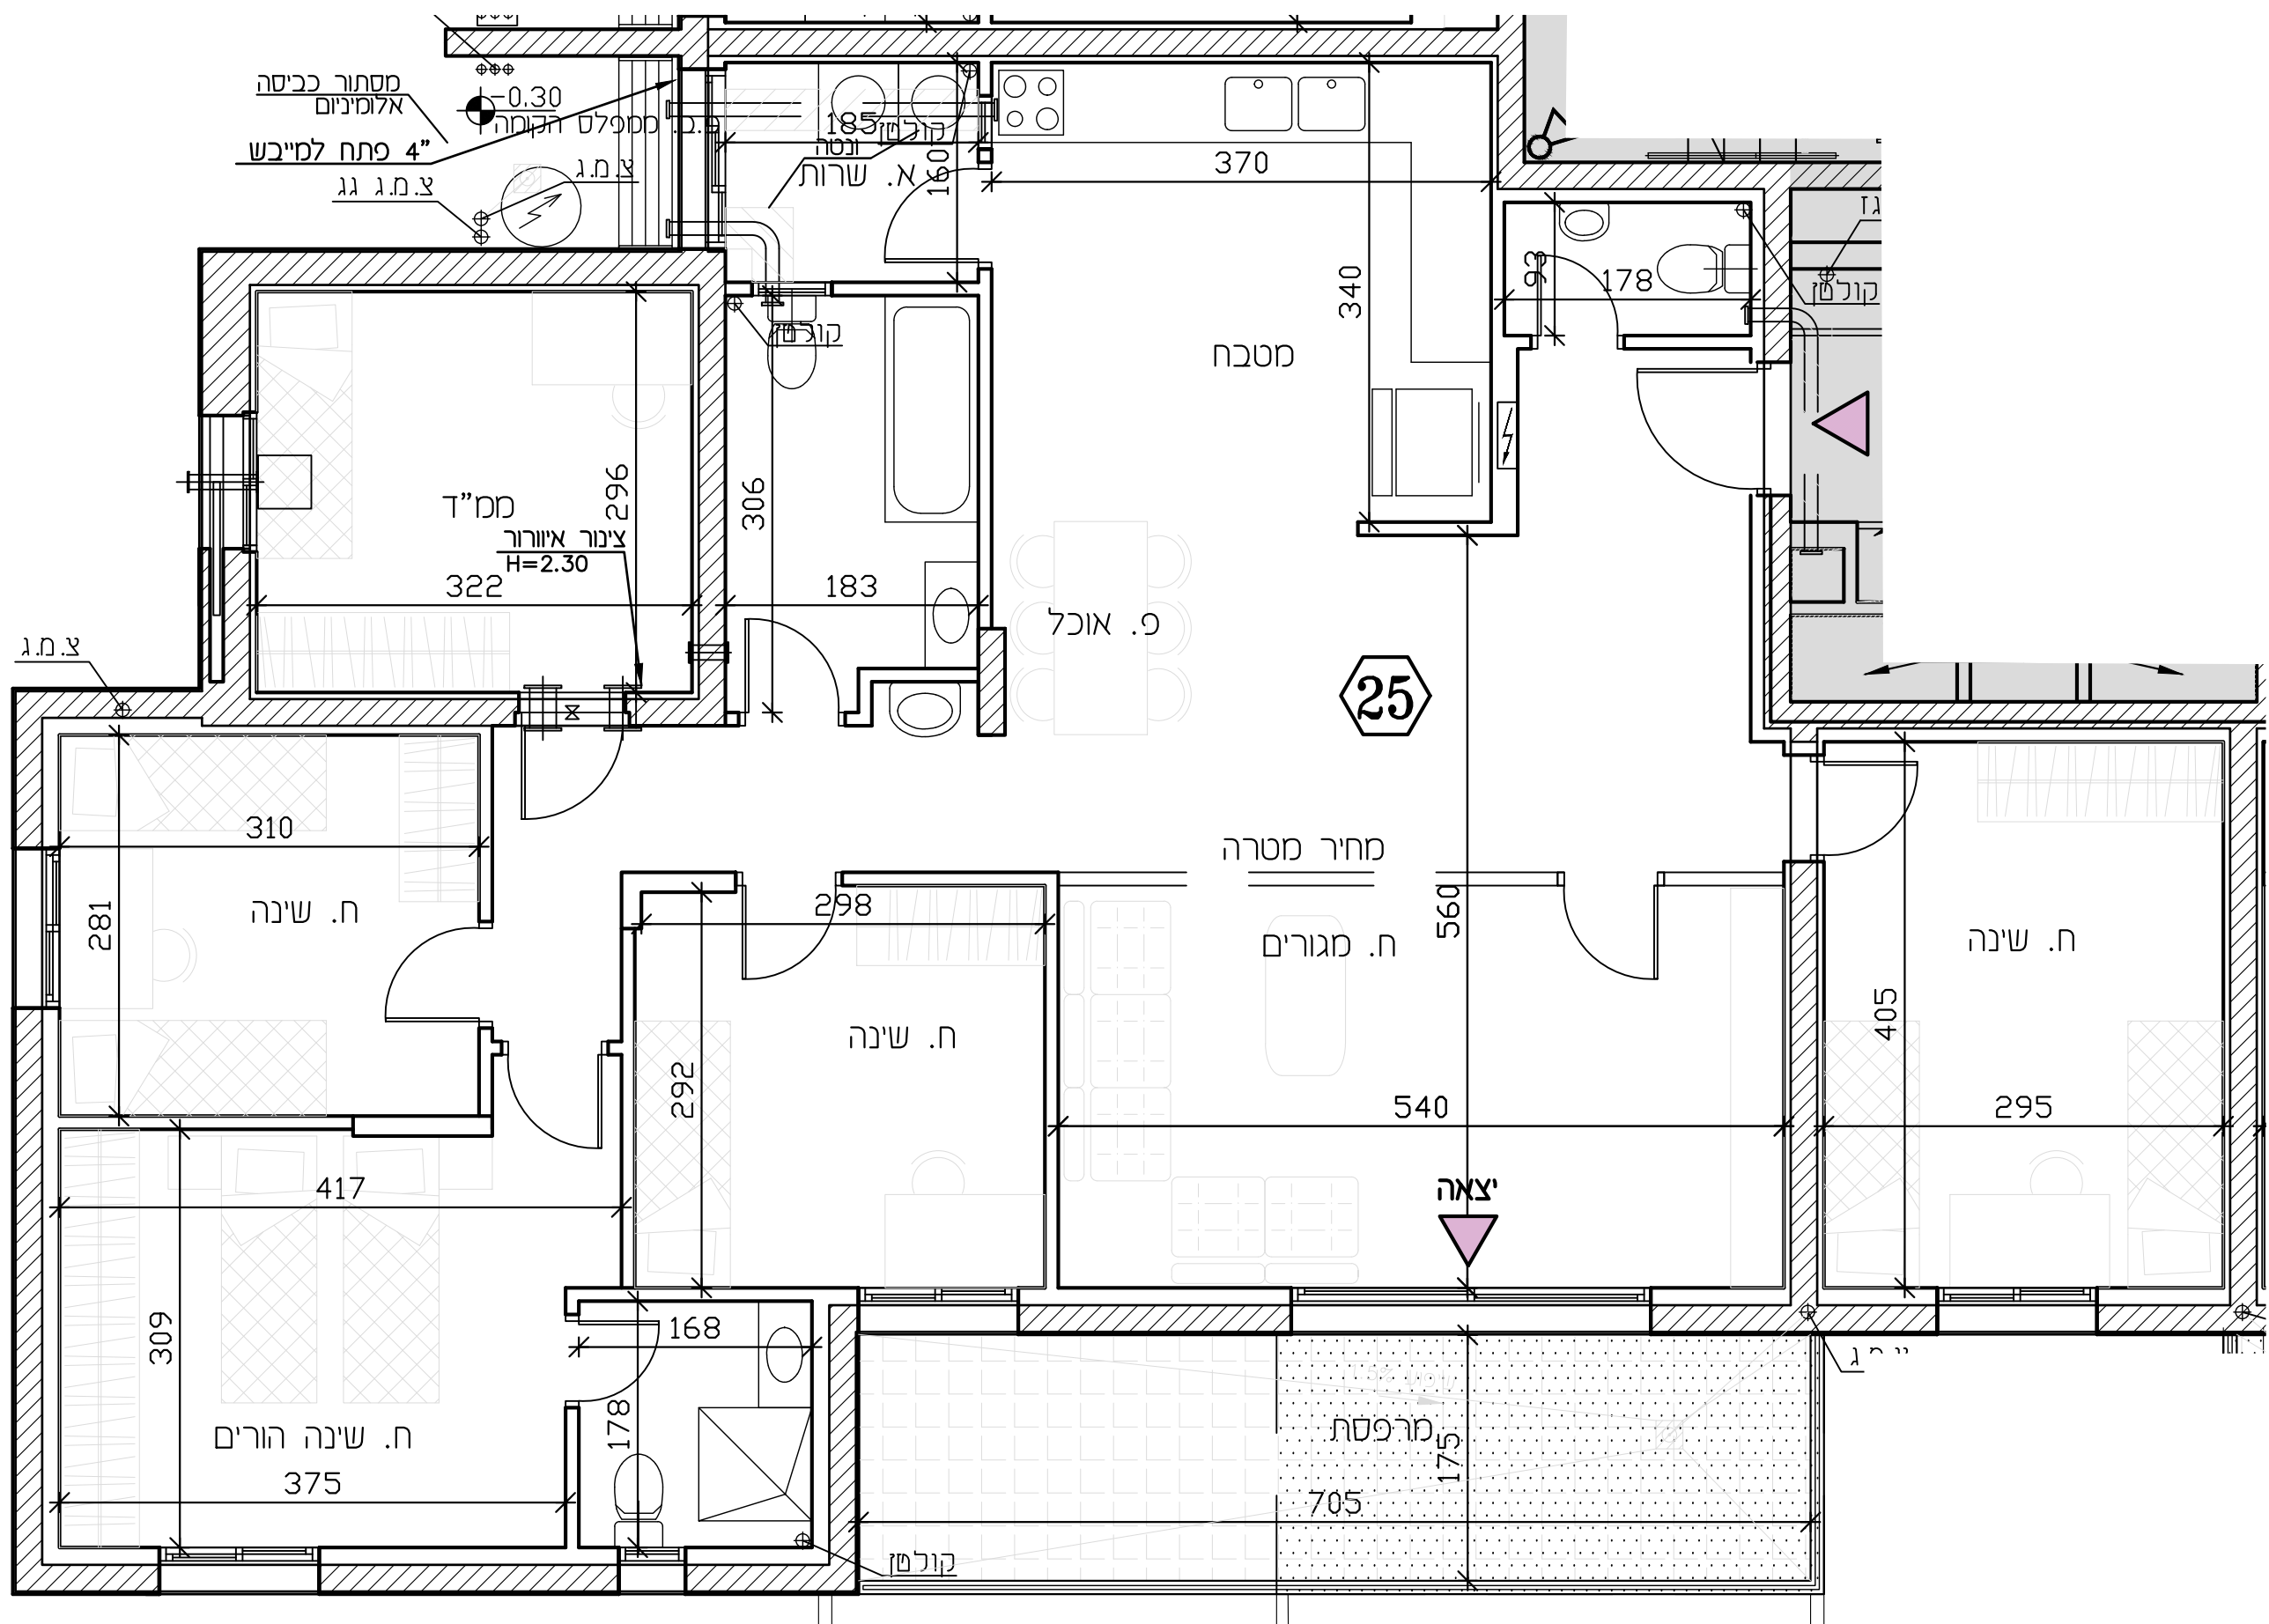

מקרא
 שיני מפלס
 קנה קר הוף סמך
 צ.א. 8" במס"ד
 וונטה 4"
 מערכת סינון

מ.א. הכנה למיוזג-אויר
 מ.א. הצעה למיקום מעבה מיוזג-אויר
 עמוד/קר בטון
 ריצוף מרפסת פרטית
 ארון חשמל דירתי
 קולטן/צינור אויר/צינור סי גשם (צמ"ג)
 חוד סים
 אזור משותף/הנמכת תקרה
 (+) דלת הגנה - לא נתנת לפרוק
 כניסה לדירה
 יציאה למרפסת
 מרפסת שמש
 ריצוף בשיפוע

סחון
 חניה
 גנה

מקרא (המלצה בלבד)
 ארון מטבח עליון
 מיקום מוצע למכונת כביסה/מייבש
 מיקום מוצע לכריים/תנור
 מיקום מוצע למקרר
 מיטה
 ארון
 שולחן
 שולחן אוכל
 ספה
 שולחן קפה
 מזנון
 מתלה כביסה

