



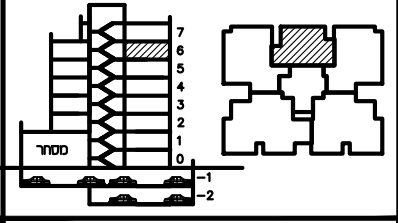


תכנית ספר

מגרש:	בנין מס':	
1	A1	
קומה:	דירה:	מס' חדרים:
6	27	3
קב"מ:	תאריך:	מהדורה:
1:50	02.01.24	4

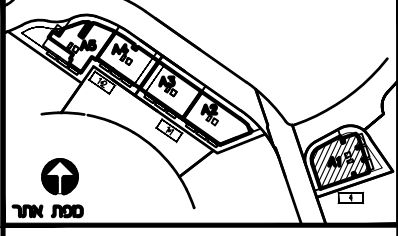

חיתת הרכש: _____
 חיתת הרכש: _____
 חיתת החברה: _____
 תאריך חתימה: _____

- מקרא:
- הפרש מפלסים
 - הנמכת תקרה
 - שטח משותף
 - מ.א. מיזוג אויר – הכנה כלכד.
 - מרפסת מקורה.
 - מרפסת לא מקורה.
 - מערכת סינון מס"ד ע"פ הג"א
 - ונטה + הנמכת תקרה
- הערות:
- התכנית כפופה להערות בנספח רמצ"ב.
 - טרם התקבל היתר בניה
 - כניסה לדירה
 - יצאה למרפסת

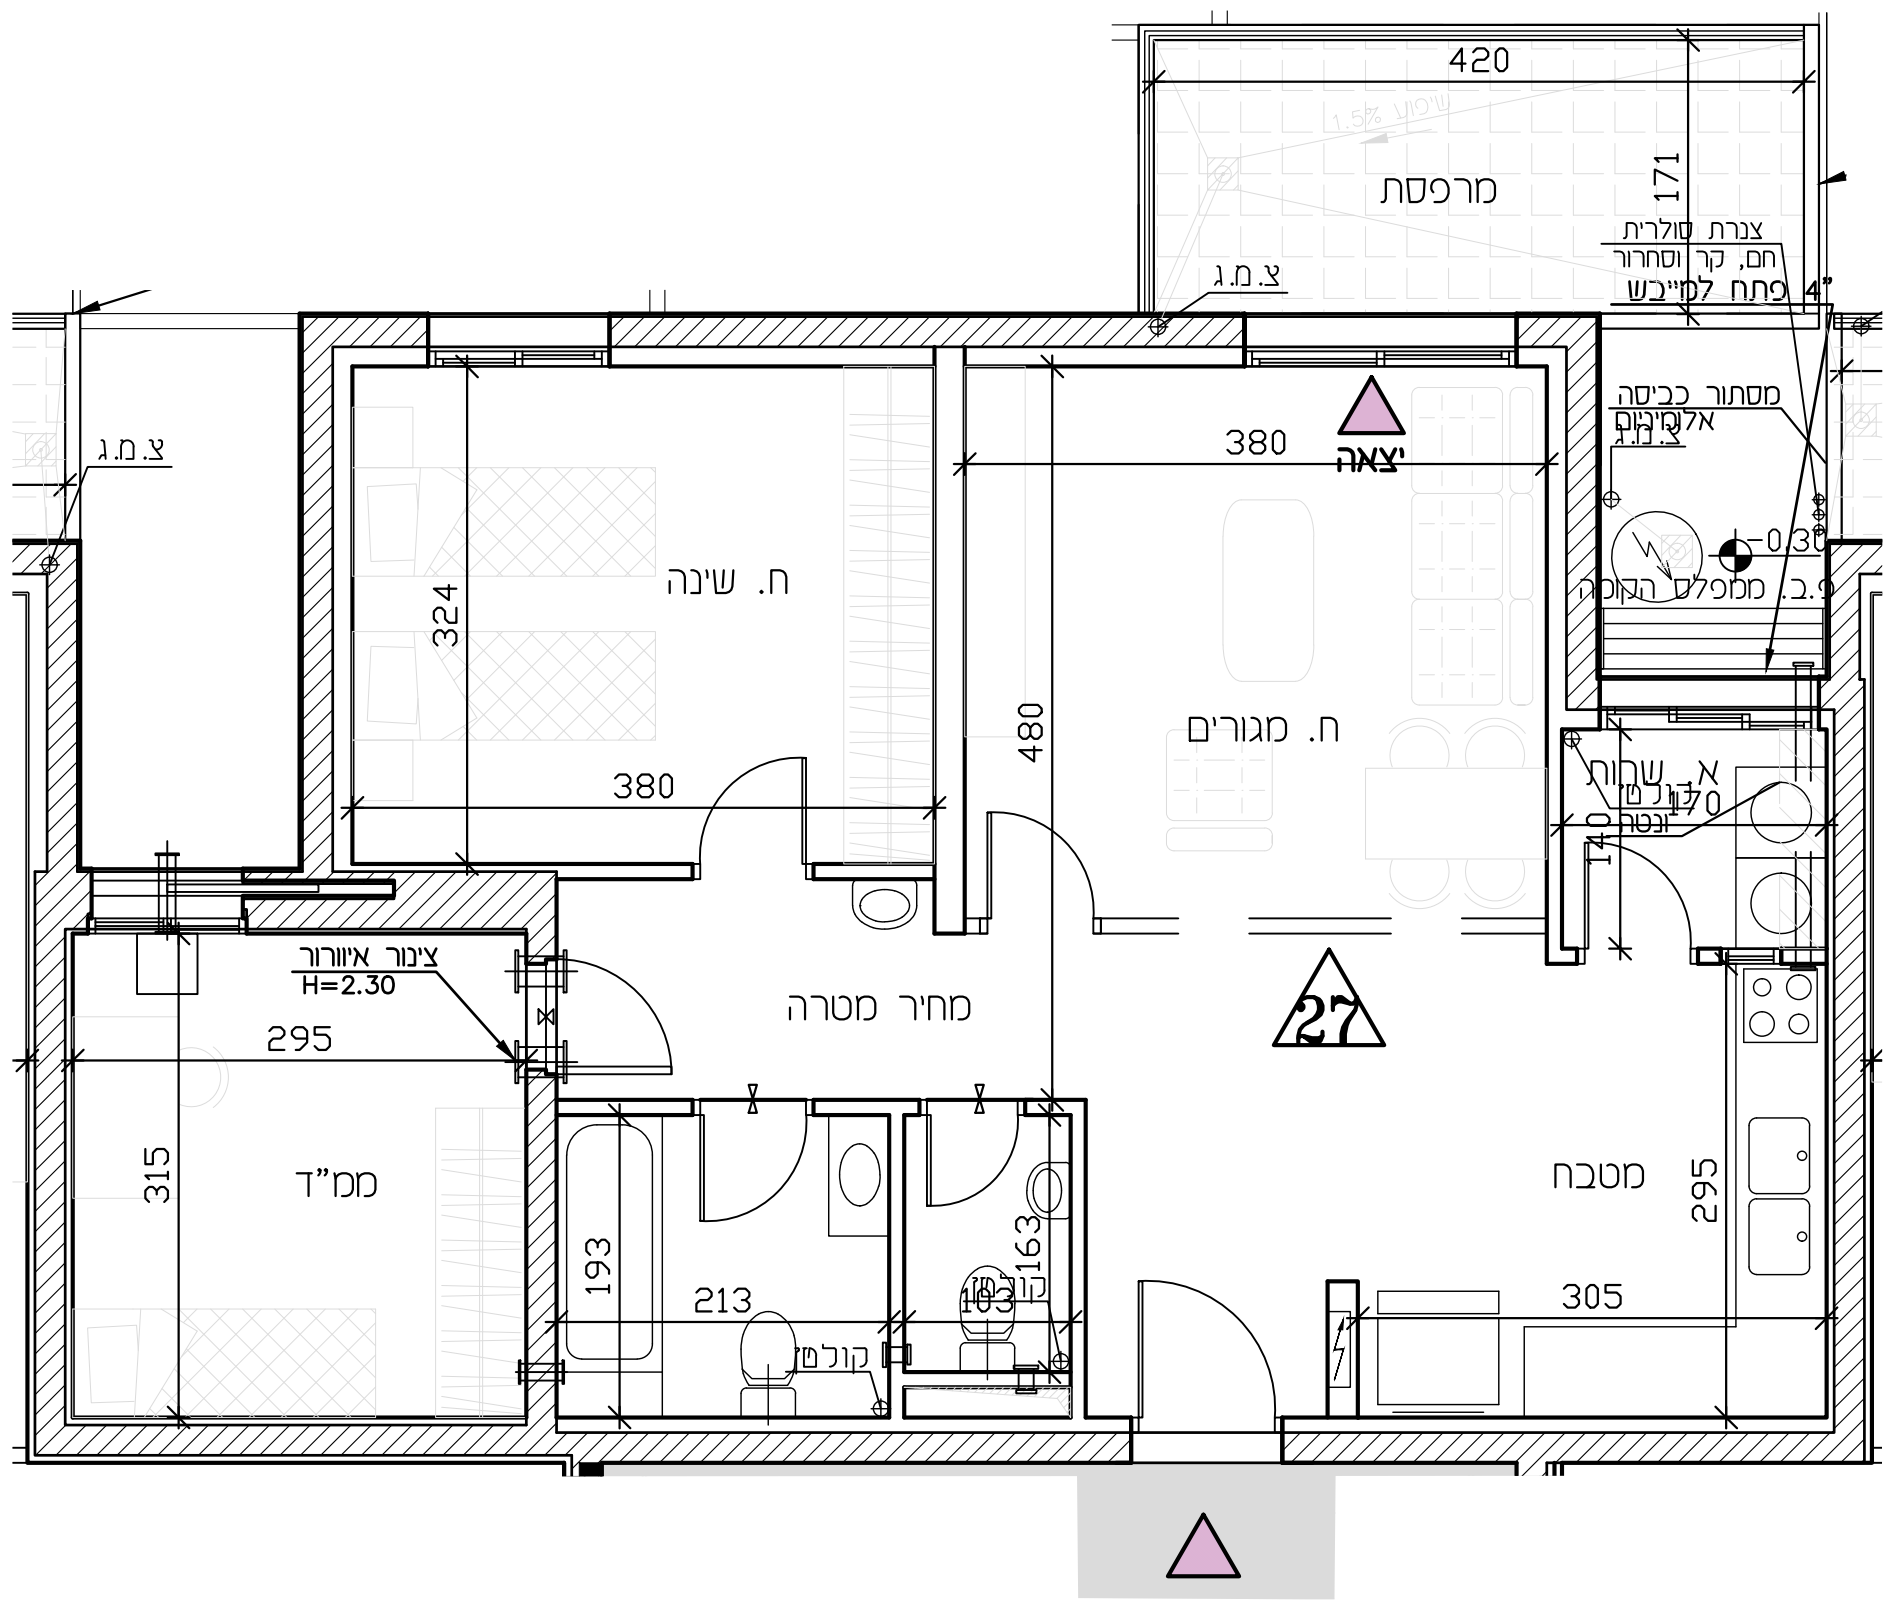

מקרא

- שיני מפלס
- קנה קיר הוף מסד
- א.א. 8" במס"ד
- ונטה 4"
- מערכת סינון
- מ.א. הכנה למיזוג-אויר
- מ.א. הצעה למיקום מעבה מיזוג-אויר
- עמוד/קיר בטון
- ריצוף מרפסת פרטית
- ארון חשמל דירתי
- קולטן/צינור אויר/צינור פי גשם (צמ"ג)
- דוד מים
- אזור משותף/הנמכת תקרה
- (+)דלת הגנה – לא נתנת לפרוק
- כניסה לדירה
- יצאה למרפסת
- מרפסת עשש
- ריצוף בשיטות
- מחסן
- תניה
- גנה

* א סט' בנין
 ע סט' דעה

מקרא (המלצה כלכד)

- ארון מטבח עליון
- מיקום מוצע למסננת כביסה/מיביש
- מיקום מוצע לכי"ים/תנור
- מיקום מוצע למקרר
- מיטה
- ארון
- שולחן
- שולחן אוכל
- ספה
- שולחן קפה
- מזנון
- מתלה כביסה

