



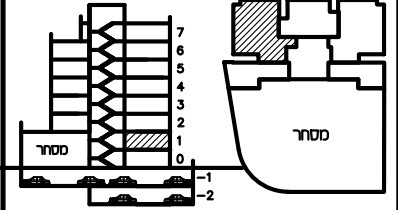


## תכנית ספר

מגרש:	1	בנין מס':	A1
קוטה:	1	דירה:	3
קב"מ:	1:50	תאריך:	02.01.24
מס' חדרים:	4	מס' חדרים:	4
מס' חדרים:	4	מס' חדרים:	4

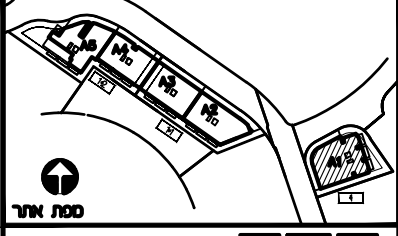

חתימת הרוכש: \_\_\_\_\_  
 חתימת הרוכש: \_\_\_\_\_  
 חתימת החברה: \_\_\_\_\_  
 תאריך חתימה: \_\_\_\_\_

- מקרא:
- פרש מפלסים
  - הגמכת תקרה
  - שטח משותף
  - מיזוג אויר - הכנה כלכד.
  - מרפסת מקורה.
  - מרפסת לא מקורה.
  - מערכת סינון מס"ד ע"פ הג"א
  - ונטה + הגמכת תקרה
  - הערות:
  - התכנית כפופה להערות בנספח רמצ"ב.
  - טרם התקבל היתר בניה
  - כניסה לדירה
  - יצאה למרפסת

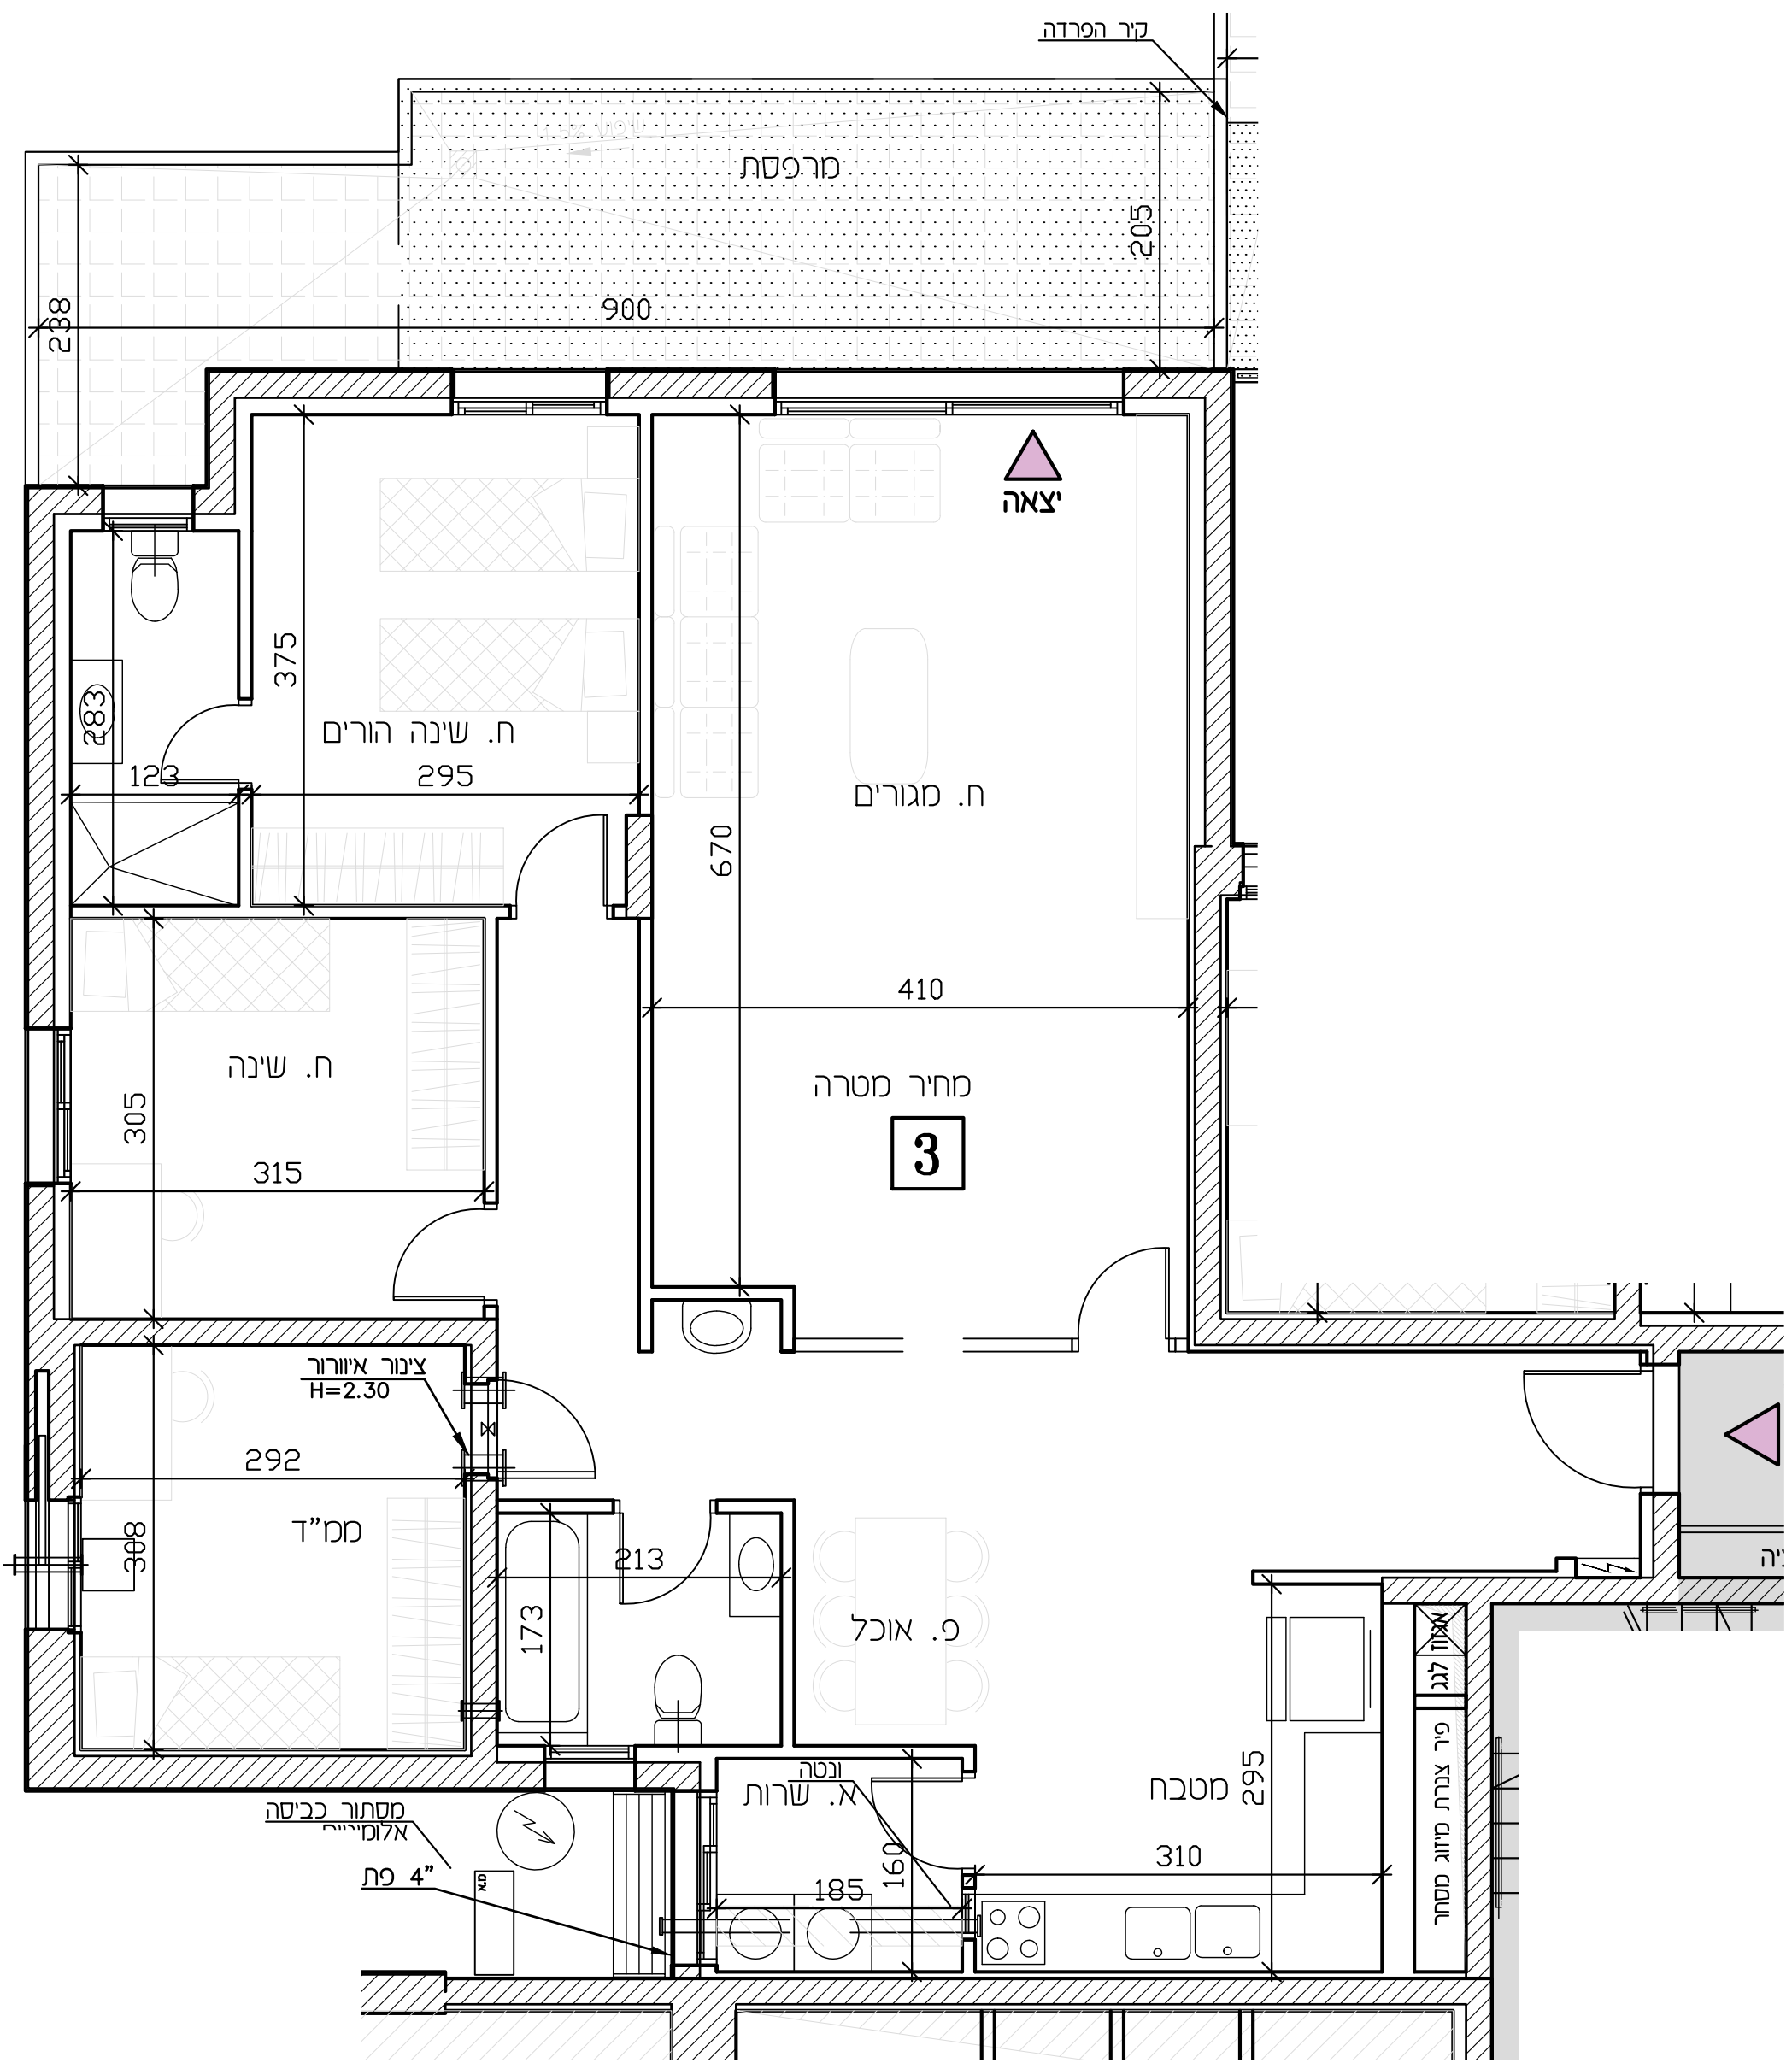

- מקרא
- שיני מפלס
  - קנה קר הוף מסד
  - צ.א. 8" במס"ד
  - ונטה 4"
  - מערכת סינון
  - הכנה למיזוג-אויר
  - הצעה למיקום מעבה מיזוג-אויר
  - עמוד/קר בסון
  - ריצוף מרפסת פרטית
  - ארון חשמל דירתי
  - קלט/צינור אויר/צינור פי גשם (צמ"ג)
  - דוד מים
  - אזור משותף/הגמכת תקרה
  - (\*) דלת הגנה - לא נתנת לפרוק
  - כניסה לדירה
  - יצאה למרפסת
  - מרפסת שמש
  - ריצוף בשיטע
  - מחנן
  - תניה
  - גנה
- מקרא (המלצה כלכד)
- ארון מטבח עליון
  - מיקום מוצע למסנת כביסה/מייבש
  - מיקום מוצע לכיריים/תנור
  - מיקום מוצע למקרר
  - מיטה
  - ארון
  - שולחן
  - שולחן אוכל
  - ספה
  - שולחן קפה
  - מזנון
  - מתלה כביסה