
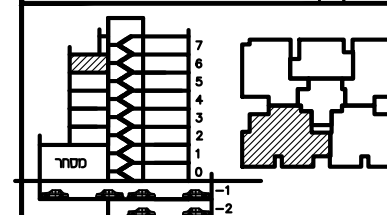


## תכנית מכר

מגרש:	בנין מס':	
1	A1	
קומה:	דירה:	מס' חדרים:
6	30	6
קב"מ:	תאריך:	מהדורה:
1:50	02.01.24	4

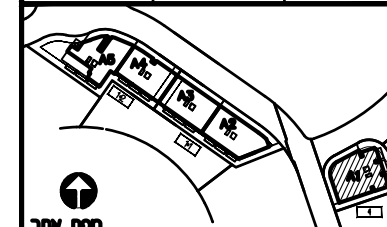


חתימת החכם:

חתימת החכם:

חתימת החברה:

תאריך חתימה:

- מקרא:**
- x— הפרש מפלסים
  - ▨ הנמכת תקרה
  - ▩ שטח משותף
  - .מ.א. מיוזג אור-הכנה בלבד.
  - ▨ מרפסת מקורה.
  - ▨ מרפסת לא מקורה.
  - ⊕ מערכת סינון ממ"ד ע"פ הג"א
  - ⊕ יונטה + הנמכת תקרה
  - ⊕ הערות:
  - התכנית כפופה להערות בנספח המצ"ב.
  - טרם התקבלו היתר בניה
  - כניסה לדירה
  - יצאה למרפסת

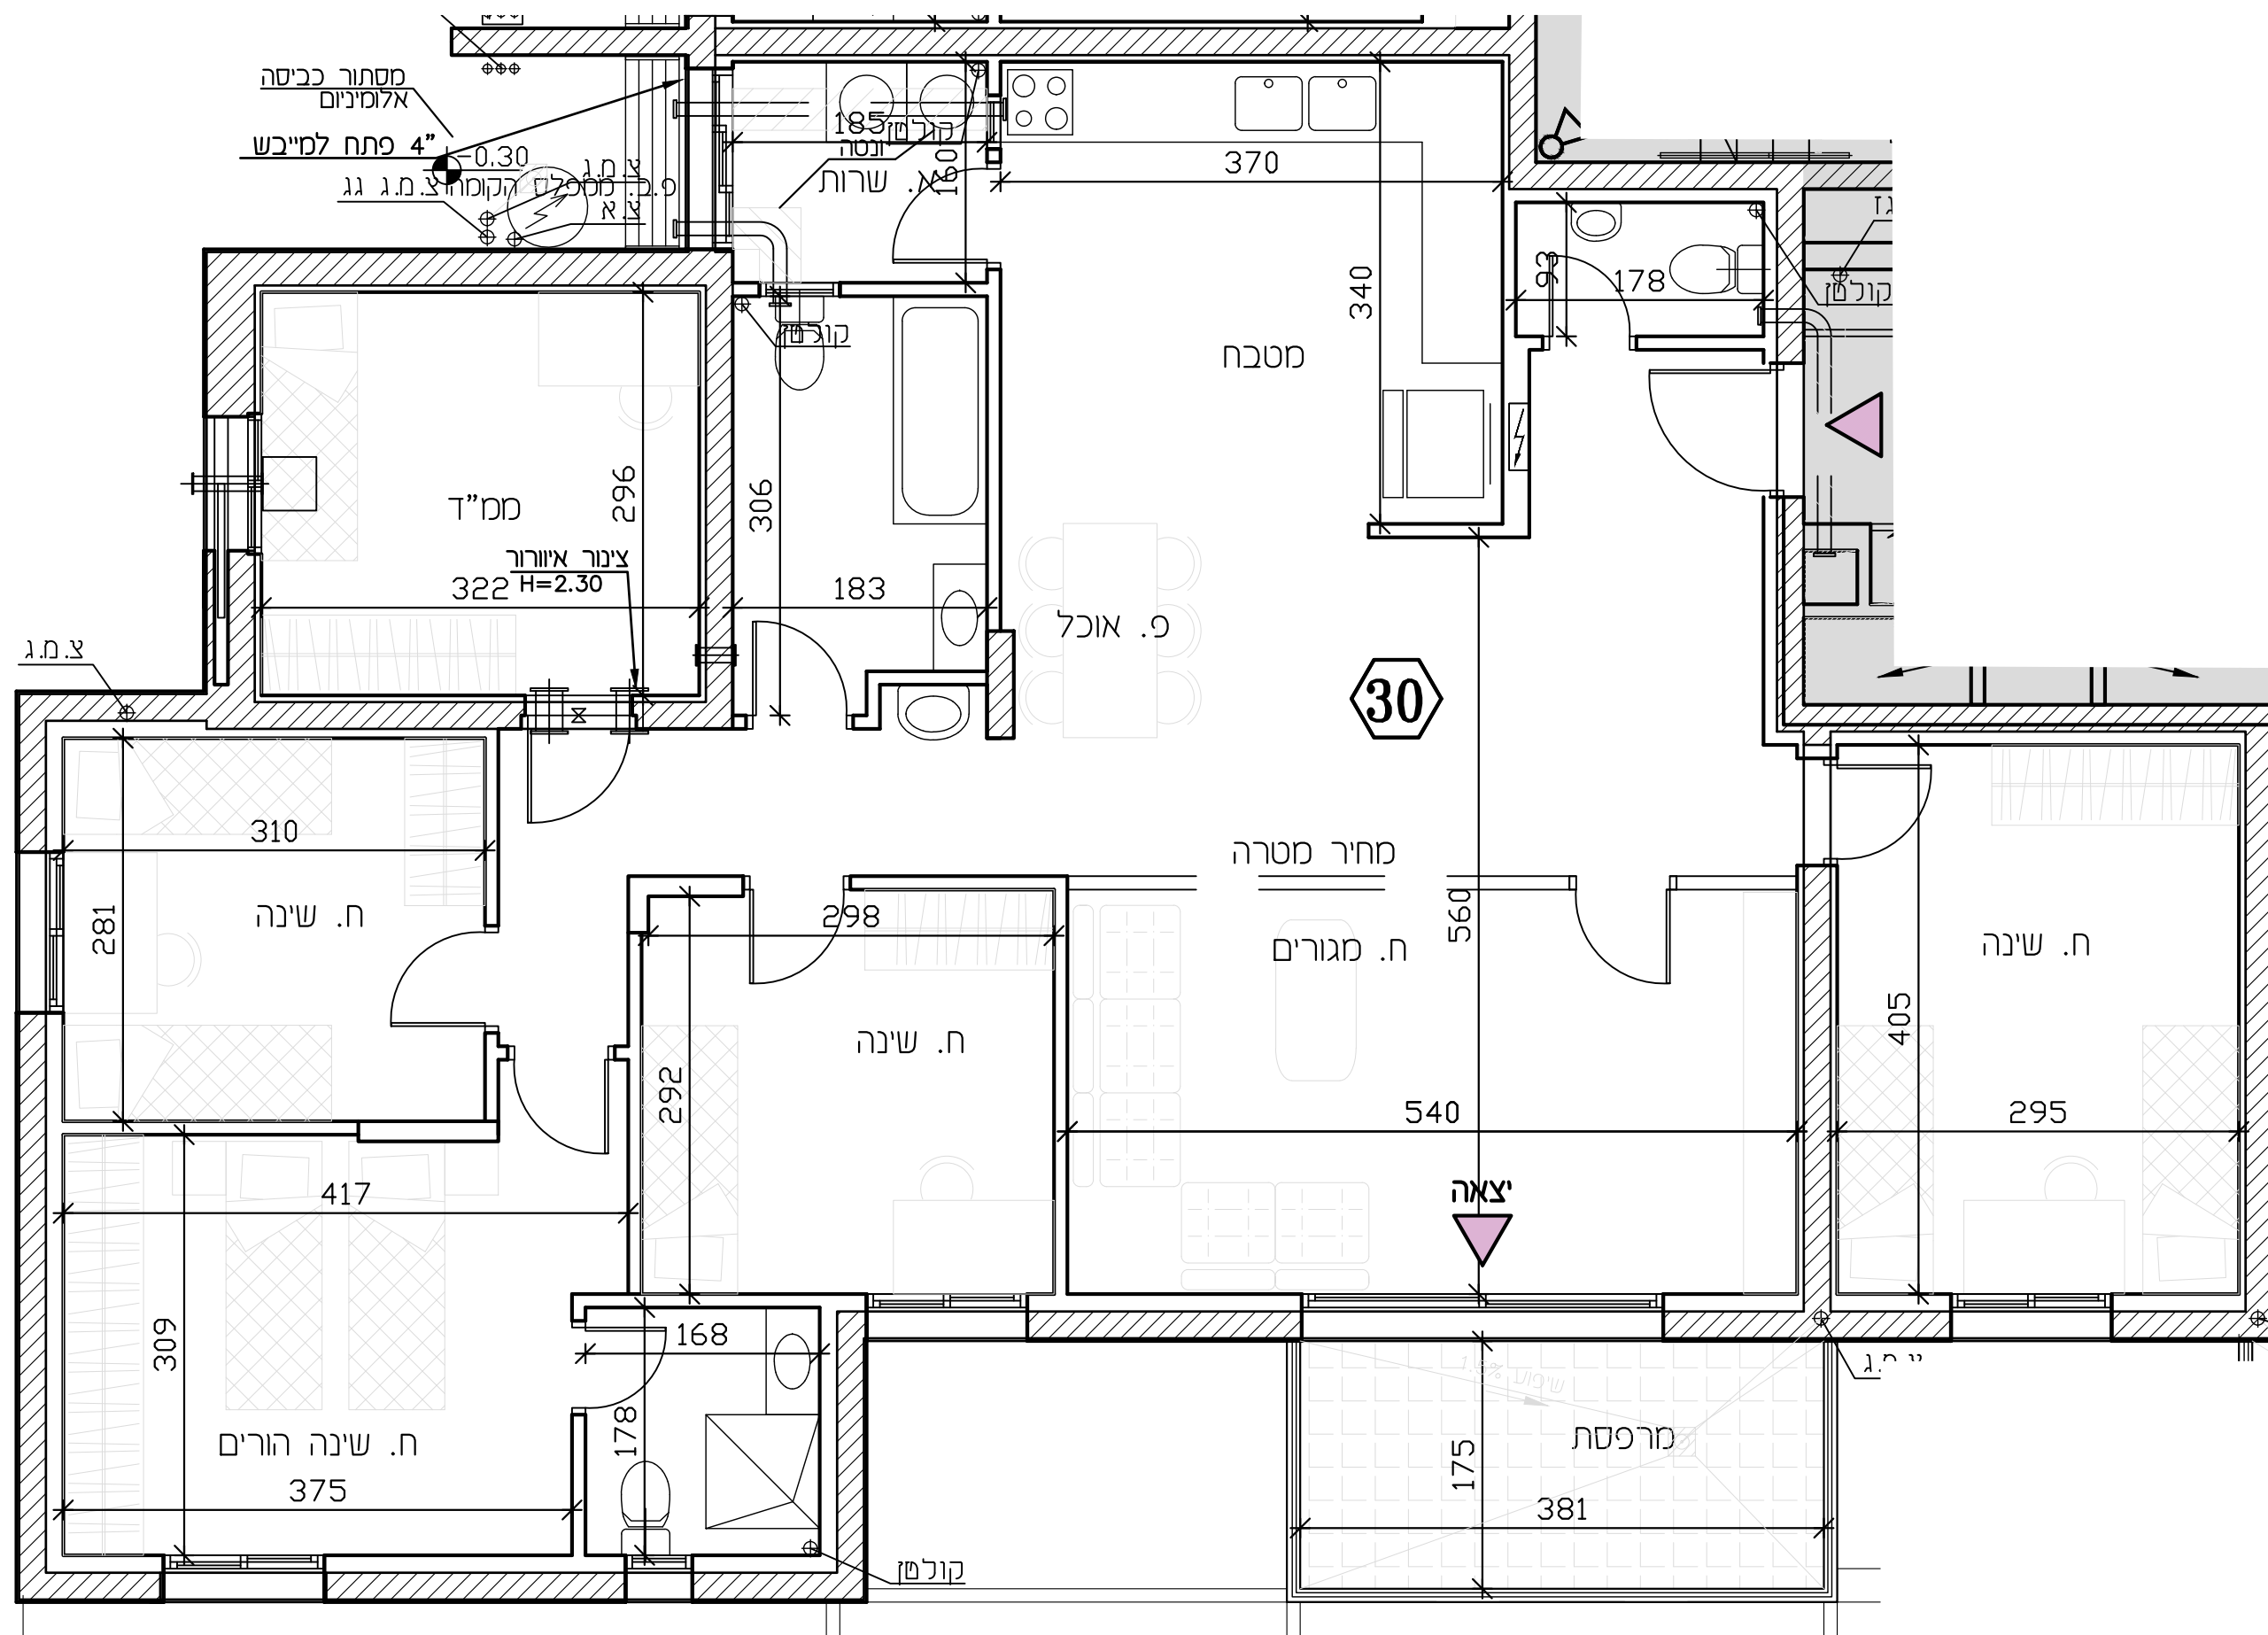

### מקרא

- x— שני מפלס
- x— קיר הדף סד
- x— צ.מ.ג. 8" בממ"ד
- x— וונטה 4"
- ⊕ מערכת סינון

- .מ.א. הכנה למיוזג-אור
- ▨ הצעה למיקום מעבה מיוזג-אור
- ▨ עמוד/קיר בטון
- ▨ ריצוף מרפסת פרטית
- ▨ ארון חשמל דירתי
- ▨ קולטן/צינור אור/צינור סי גשם (צמ"ג)
- חוד סים

- ▨ אזור משותף/הנמכת תקרה
- (+) דלת הגנה - לא נתנת לפרוק
- ▲ כניסה לדירה
- ▲ יצאה למרפסת
- ▨ מרפסת שטח
- ▨ ריצוף בשטח

- ⊕ סתם
- ⊕ חנה
- ⊕ גינה

\* א סט בנין  
ע סט זיהה

### מקרא (המלצה בלבד)

- ארון מטבח עליון
- ▨ מיקום מוצע למכונת כביסה/מי"בש
- ▨ מיקום מוצע לכיריים/תנור
- ▨ מיקום מוצע למקרר
- ▨ מסה
- ▨ ארון
- ▨ שולחן
- ▨ שולחן אוכל
- ▨ ספה
- ▨ שולחן קפה
- ▨ מזנון
- ▨ מוללה כביסה