



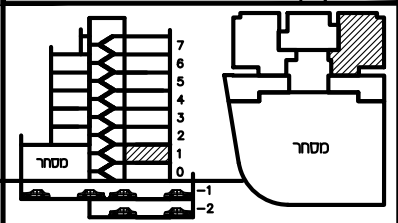

תכנית ספר

מגרש:	1	בנין מס':	A1
קומה:	1	דירה:	5
קב"מ:	1:50	תאריך:	02.01.24
מס' חדרים:	4	מס' חדרים:	4
מס' חדרים:	4	מס' חדרים:	4

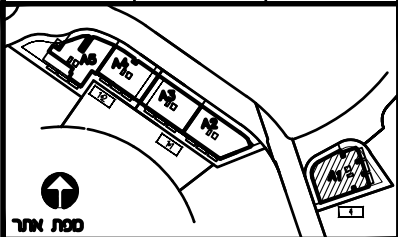


חתימת הרכש: _____

חתימת הרכש: _____

חתימת החברה: _____

תאריך חתימה: _____

- מקרא:**
- פרש מפלסים
 - הנמכת תקרה
 - שטח משותף
 - מיזוג אויר - הכנה כלכד.
 - מרפסת מקורה.
 - מרפסת לא מקורה.
 - מערכת סינון מס"ד ע"פ הג"א ונסטה + הנמכת תקרה
 - הערות: התכנית כפופה להערות בנספח רמצ"ב. טרם התקבל היתר בניה
 - כניסה לדירה
 - יציאה למרפסת

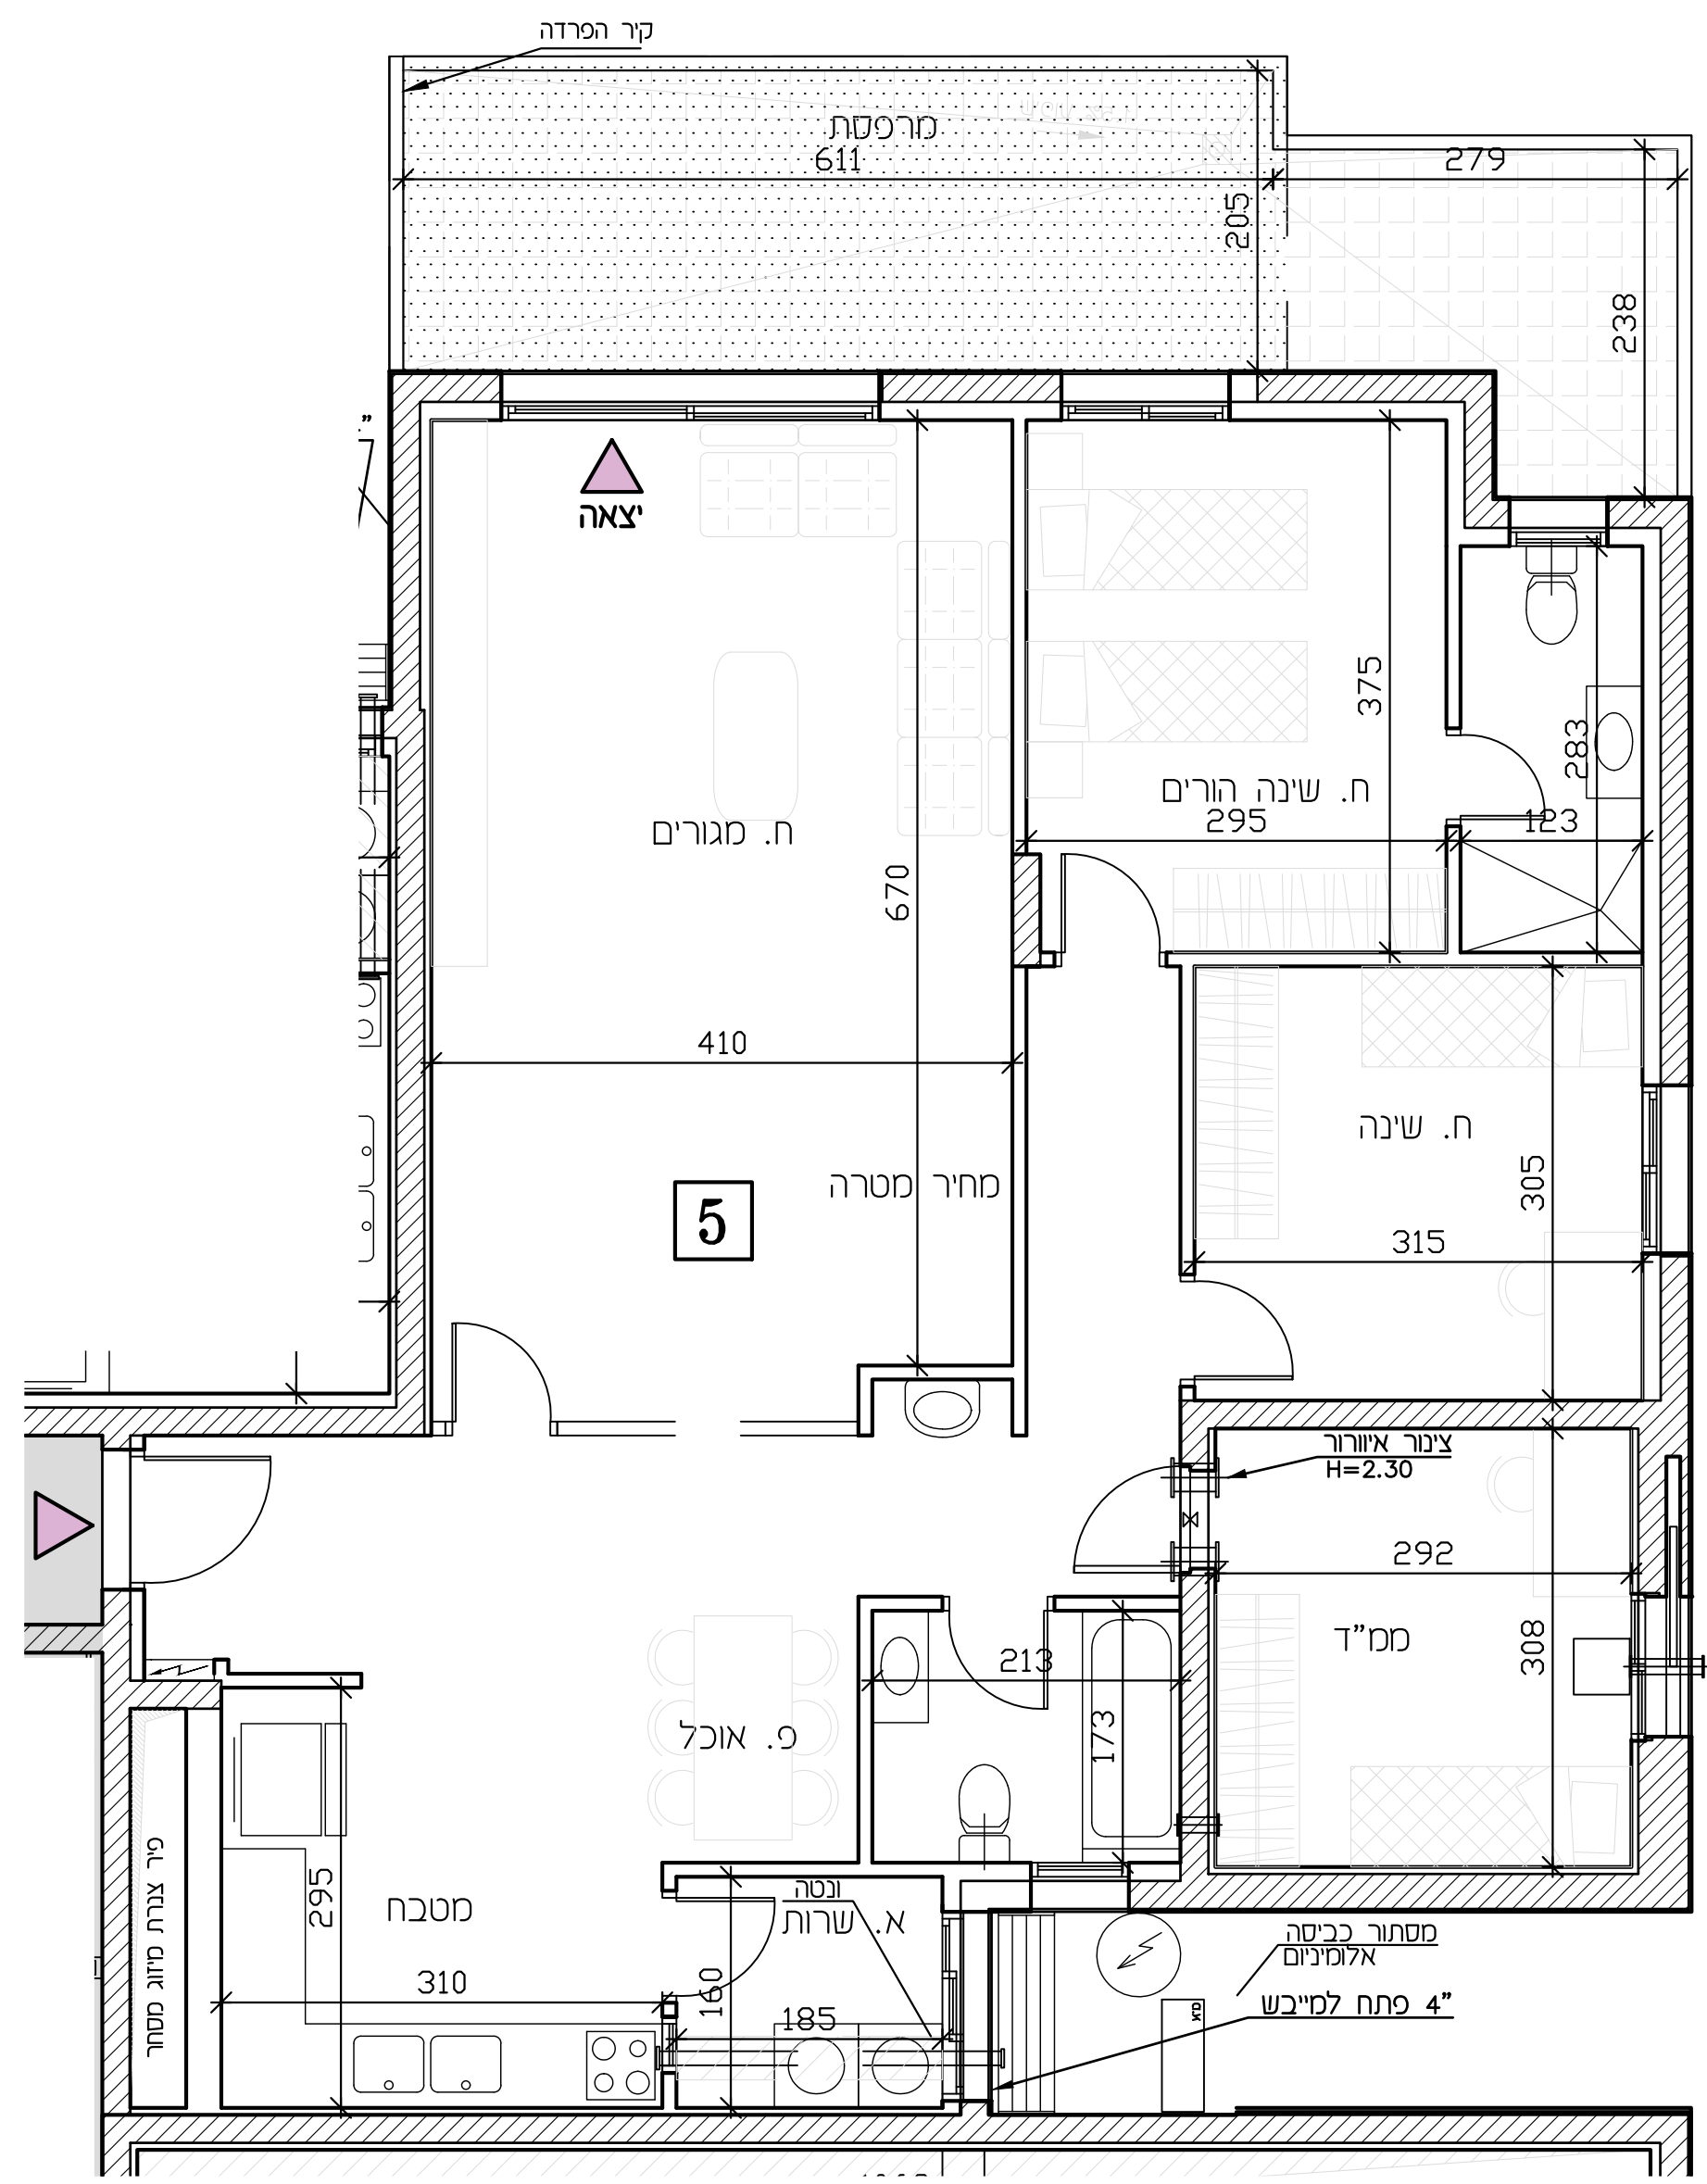

מקרא

- שיני מפלס
- קנה קיר הרוף מסד
- צ.א. 8" במס"ד
- ונטה 4"
- מערכת סינון
- הכנה למיזוג-אויר
- הצעה למיקום מעבה מיזוג-אויר
- עמוד/קיר בטון
- ריצוף מרפסת פרטית
- ארון חשמל דירתי
- קולטן/צינור אויר/צינור פי גשם (צמ"ג)
- דוד מים
- אזור משותף/הנמכת תקרה
- (*) דלת רגילה - לא נתנת לפרוק
- כניסה לדירה
- יציאה למרפסת
- מרפסת שמש
- ריצוף בשיטוע
- מחטן
- תניה
- גנה

מקרא (המלצה כלכד)

- ארון מטבח עליון
- מיקום מוצע למסננת כביסה/מיבש
- מיקום מוצע לכריימ/תנור
- מיקום מוצע למקרר
- מיטה
- ארון
- שולחן
- שולחן אוכל
- ספה
- שולחן קפה
- מזנון
- מתלה כביסה

* א סט' בנין
ע סט' דירה

