



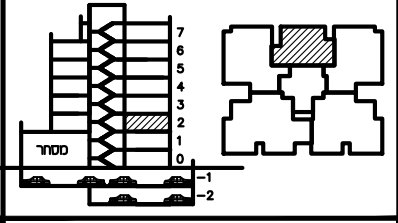


## תכנית ספר

מגרש:	1	בנין מס':	A1
קומה:	2	דירה:	7
קני"ם:	1:50	תאריך:	02.01.24
מס' חדרים:	3	מס' חדרים:	4

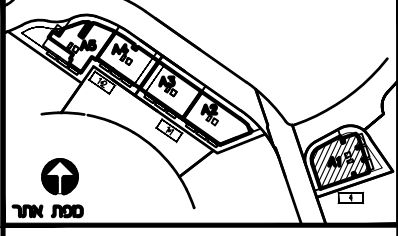

חתימת הרכש: \_\_\_\_\_  
 חתימת הרכש: \_\_\_\_\_  
 חתימת החברה: \_\_\_\_\_  
 תאריך חתימה: \_\_\_\_\_

- מקרא:**
- הפרש מפלסים
  - הנמכת תקרה
  - שטח משותף
  - מ.א. מיזוג אויר – הכנה בלבד.
  - מרפסת מקורה.
  - מרפסת לא מקורה.
  - מערכת סינון מס"ד ע"פ הג"א ונוטה + הנמכת תקרה
- הערות:**
- התכנית כפופה להערות בנספח רמצ"ב.
  - טרם התקבל היתר בניה
  - כניסה לדירה
  - יצאה למרפסת

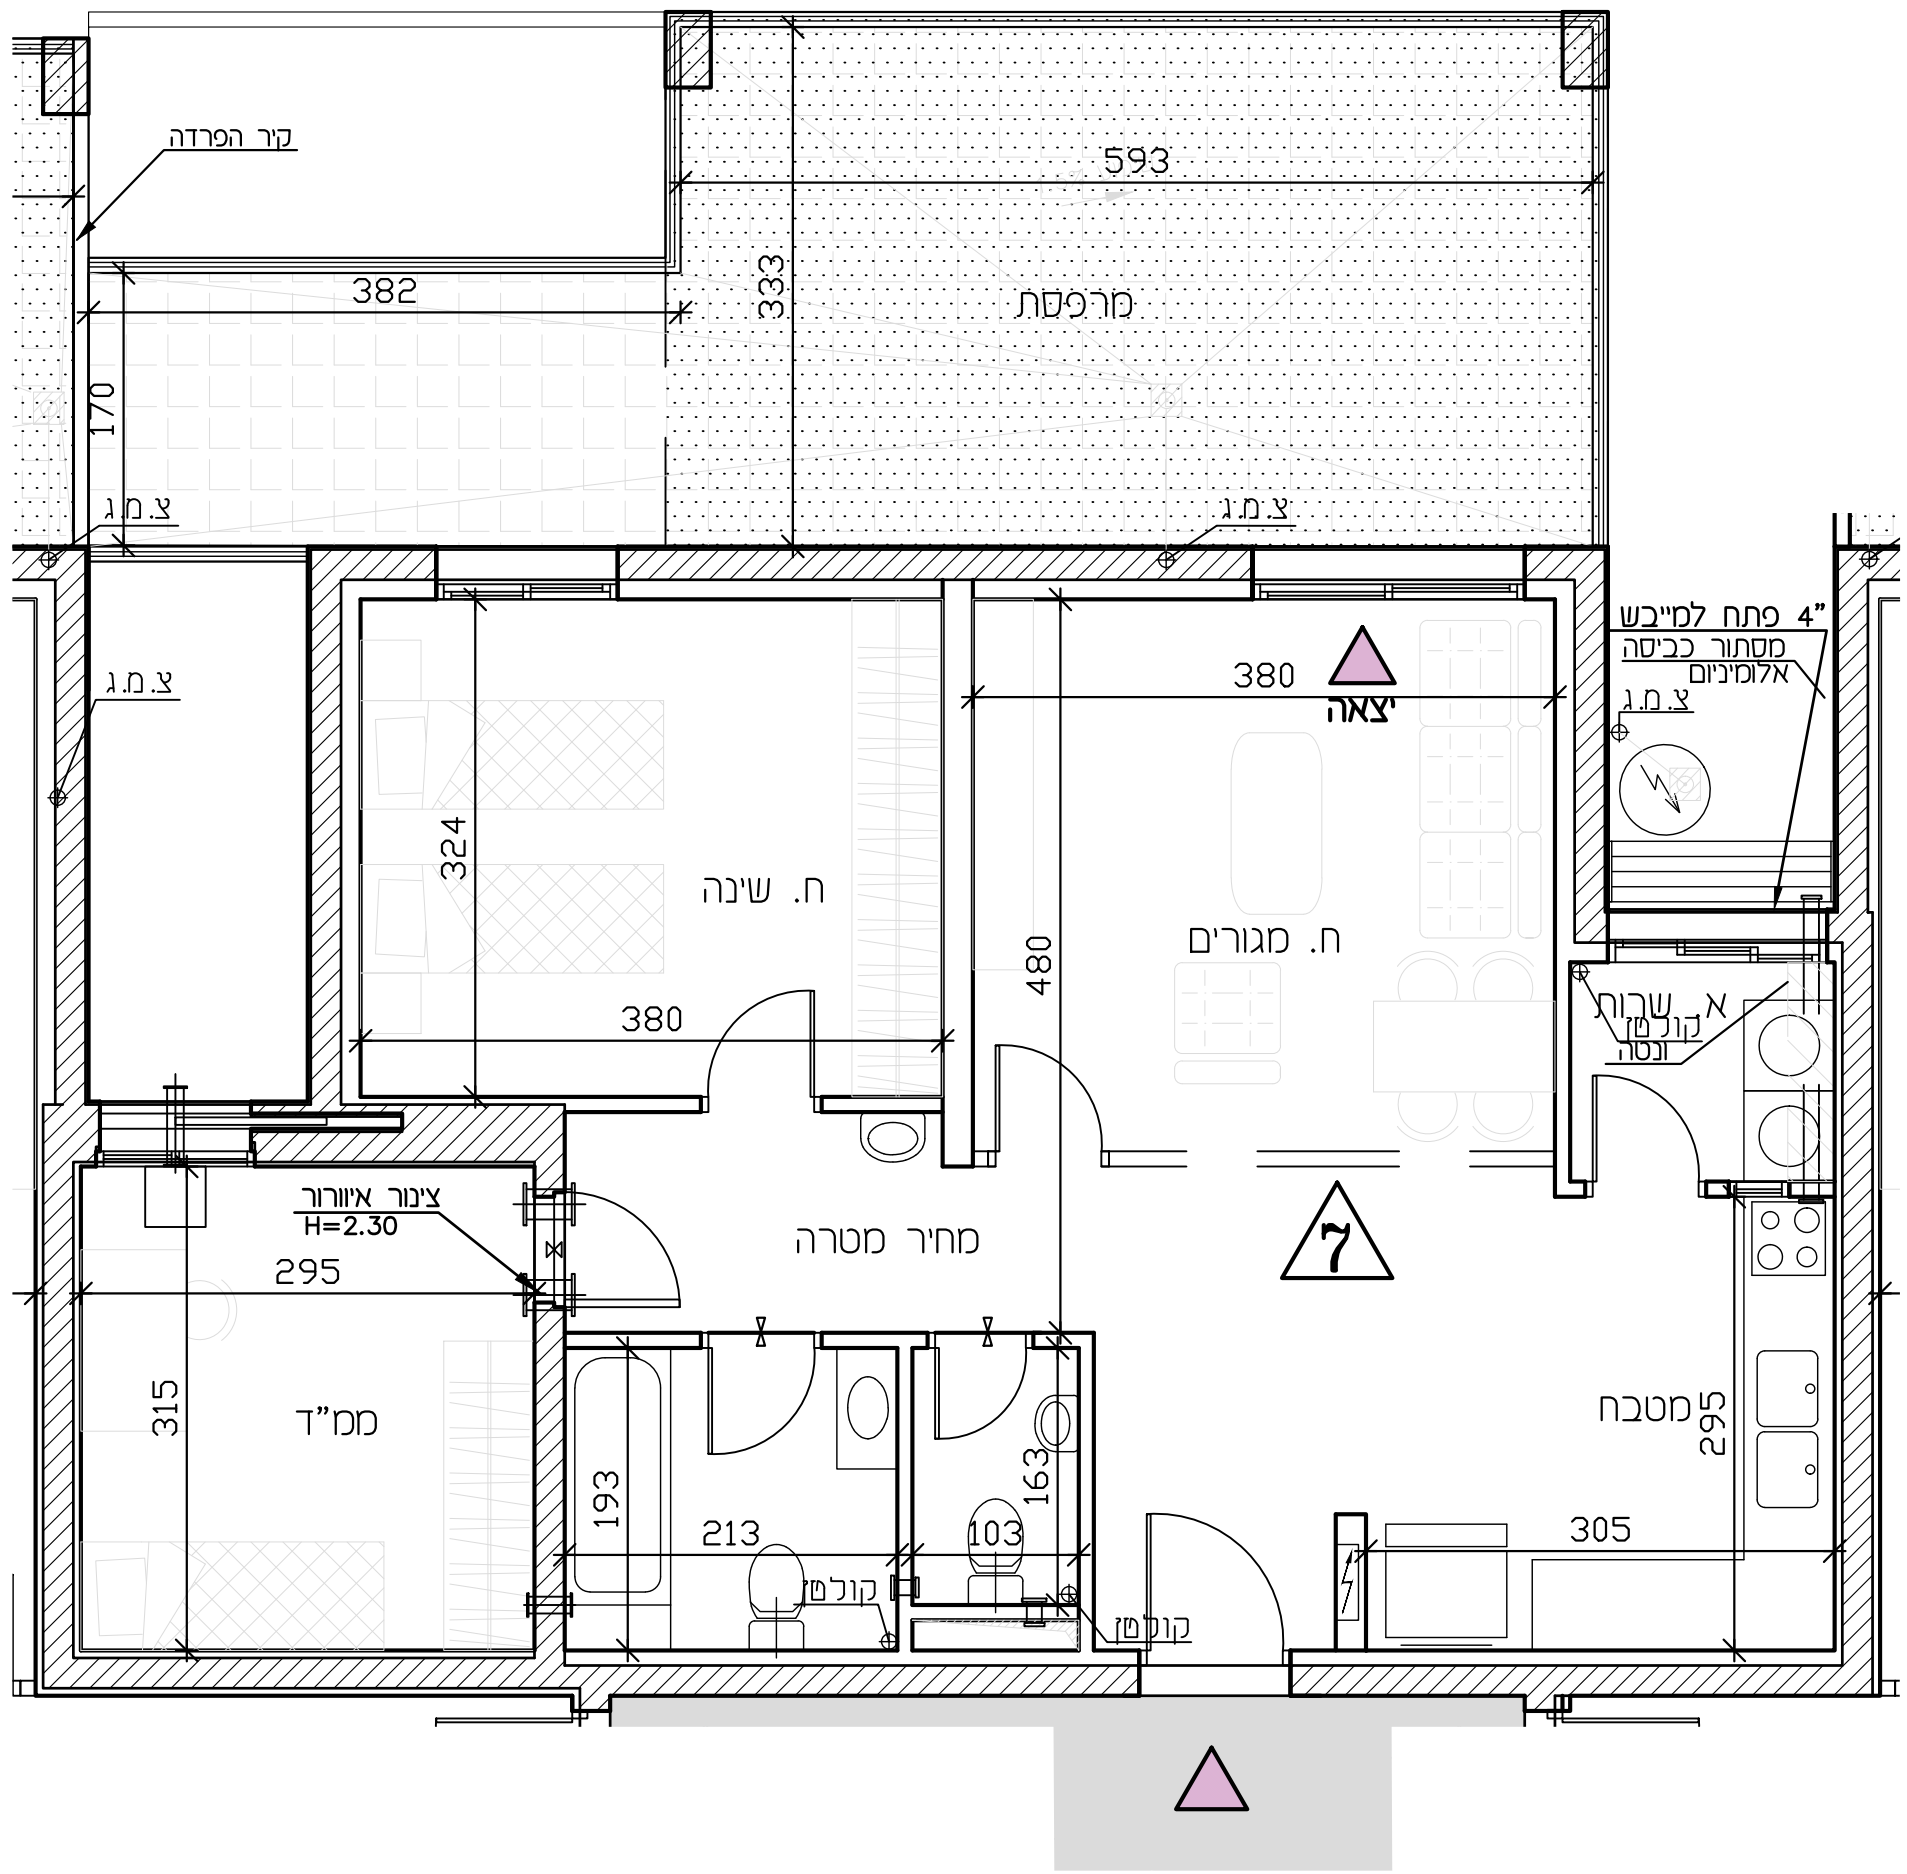

- מקרא**
- שינוי מפלס
  - קנה קר הרוף מסד
  - צ.א. 8" במס"ד
  - ונטה 4"
  - מערכת סינון
  - מ.א. הכנה למיזוג-אויר
  - מ.א. הצעה למיקום מעבה מיזוג-אויר
  - עמוד/קר בסוון
  - ריצוף מרפסת פרטית
  - ארון חשמל דירתי
  - קולטן/צינור אויר/צינור סי גשם (צמ"ג)
  - חוד מים
  - אזור משותף/הנמכת תקרה
  - (+) דלת הגנה – לא נתנת לפרוק
  - כניסה לדירה
  - יצאה למרפסת
  - מרפסת שמש
  - ריצוף בשיפוע
  - סתם
  - תבה
  - גנה
- מקרא (המלצה בלבד)**
- ארון סטבה עליון
  - מיקום מוצע למכנת כבישה/מייבש
  - מיקום מוצע לכיריים/תנור
  - מיקום מוצע למקרר
  - מיטה
  - ארון
  - שולחן
  - שולחן אוכל
  - ספה
  - שולחן קפה
  - מזנון
  - מתלה כבישה
- \* א סט בנן  
 ע סט דרה

