



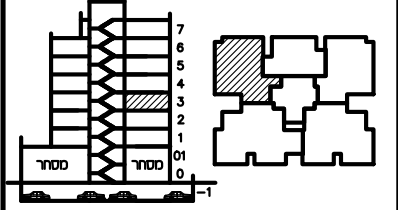


## תכנית שפר

מגרש:	11
בנין מס':	A2
קומה:	3
דירה:	11
מס' חדרים:	4
קני"ם:	1:50
תאריך:	10.12.23
מהדורה:	4

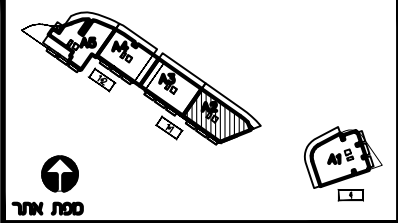

חתימת הרשום: \_\_\_\_\_  
 חתימת הרשום: \_\_\_\_\_  
 חתימת החברה: \_\_\_\_\_  
 תאריך חתימה: \_\_\_\_\_

- מקרא:**
- הפרש מפלסים
  - ▨ הנמכת תקרה
  - ▩ שטח משותף
  - ▧ מ.א. מיזוג אויר - הכנה בלבד.
  - ▦ מרפסת מקורה.
  - ▤ מרפסת לא מקורה.
  - ⊕ מערכת סינון מס"ד ע"פ הג"א
  - ⊖ ונטה + הנמכת תקרה
  - ⊗ הערות:
  - ⊘ התכנית כפופה להערות בנספח המצ"ב.
  - ⊙ טרם התקבל היתר בניה
  - ▲ כניסה לדירה
  - ▲ יציאה למרפסת

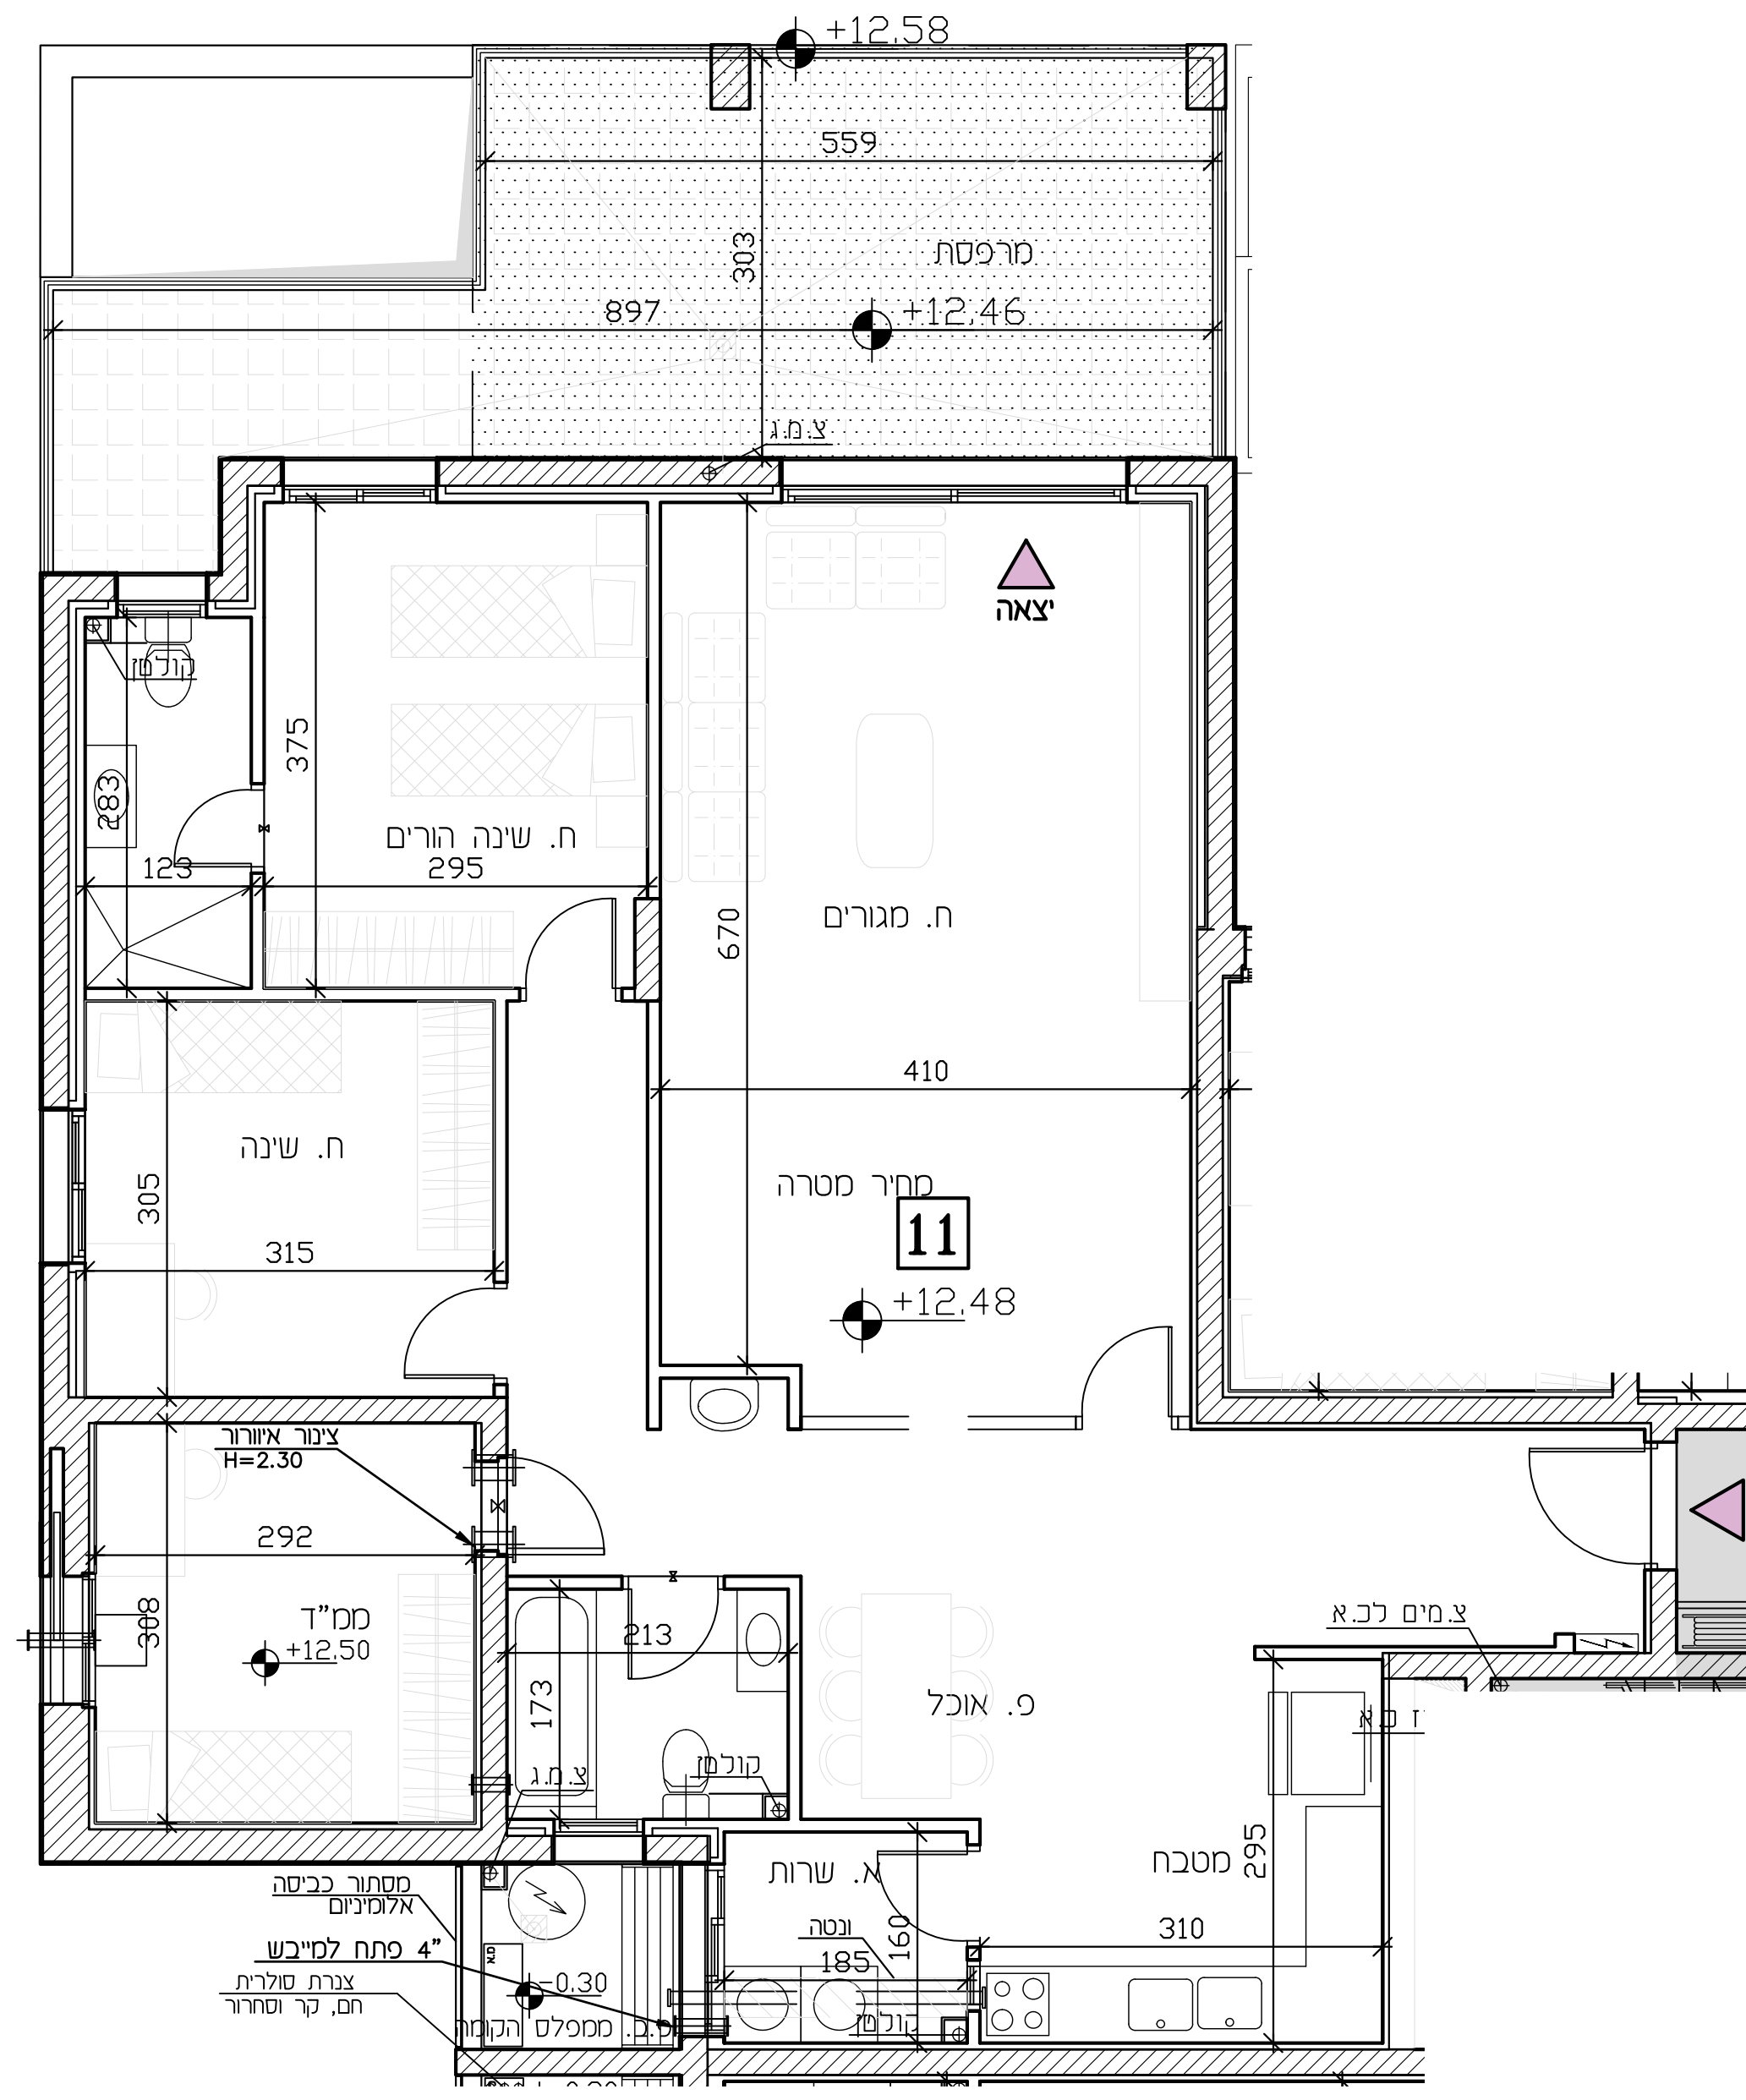

- מקרא**
- ⊗ שיני מפלס
  - ⊙ קנה קר הדף מסד
  - ⊕ צ.א. 8" במס"ד
  - ⊖ ונטה 4"
  - ⊕ מערכת סינון
  - ⊖ מ.א. הכנה למיזוג-אויר
  - ⊕ מ.א. הצעה למיקום מעבה מיזוג-אויר
  - ▨ עמוד/קר בטון
  - ▩ ריצוף מרפסת פרטית
  - ▦ ארון תשסל דירתי
  - ▤ קולט/צינור אויר/צינור מי גשם (צמ"ג)
  - ⊙ דוד מים
  - ⊖ אזור משותף/הנמכת תקרה
  - ⊕ דלת הגנה - לא נתנת לפרוק
  - ▲ כניסה לדירה
  - ▲ יציאה למרפסת
  - ▩ מרפסת שמש
  - ▦ ריצוף כשיטע
  - ⊙ מחסן
  - ⊙ חניה
  - ⊙ גנה
- \* א ספי בנין  
 ל ספי דירה
- מקרא (המלצה בלבד)**
- ▩ ארון מסכת עליון
  - ▦ מיקום מוצע למסגרת כביסה/מייבש
  - ▦ מיקום מוצע לכיריים/תנור
  - ▦ מיקום מוצע למקרר
  - ▩ מטה
  - ▦ ארון
  - ▦ שולחן
  - ▦ שולחן אוכל
  - ▦ ספה
  - ▦ שולחן קפה
  - ▦ מסונן
  - ▦ מטלה כביסה