



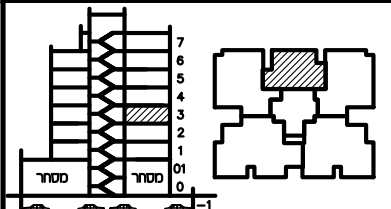


תכנית שפר

מגרש:	11	בנין מס':	A2
קוטה:	3	דירה:	12
קב"ס:	1:50	תאריך:	10.12.23
מס' חדרים:	3	מס' חדרים:	4

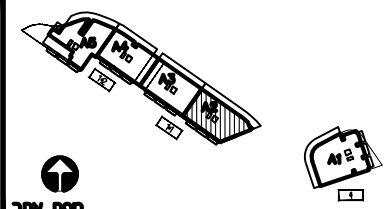

חתימת הרשום: _____
 חתימת הרשום: _____
 חתימת החברה: _____
 תאריך חתימה: _____

- מקרא:**
- הפרש מפלסים
 - ▨ הנמכת תקרה
 - ▩ שטח משותף
 - ▧ מ.א. מיזוג אויר - הכנה בלבד.
 - ▦ מרפסת מקורה.
 - ▥ מרפסת לא מקורה.
 - ⊕ מערכת סינון מס"ד ע"פ הג"א
 - ⊖ ונטה + הנמכת תקרה
- הערות:**
- התכנית כפופה להערות בנספח המצ"ב.
 - טרם התקבל היתר בניה
 - כניסה לדירה
 - יציאה למרפסת

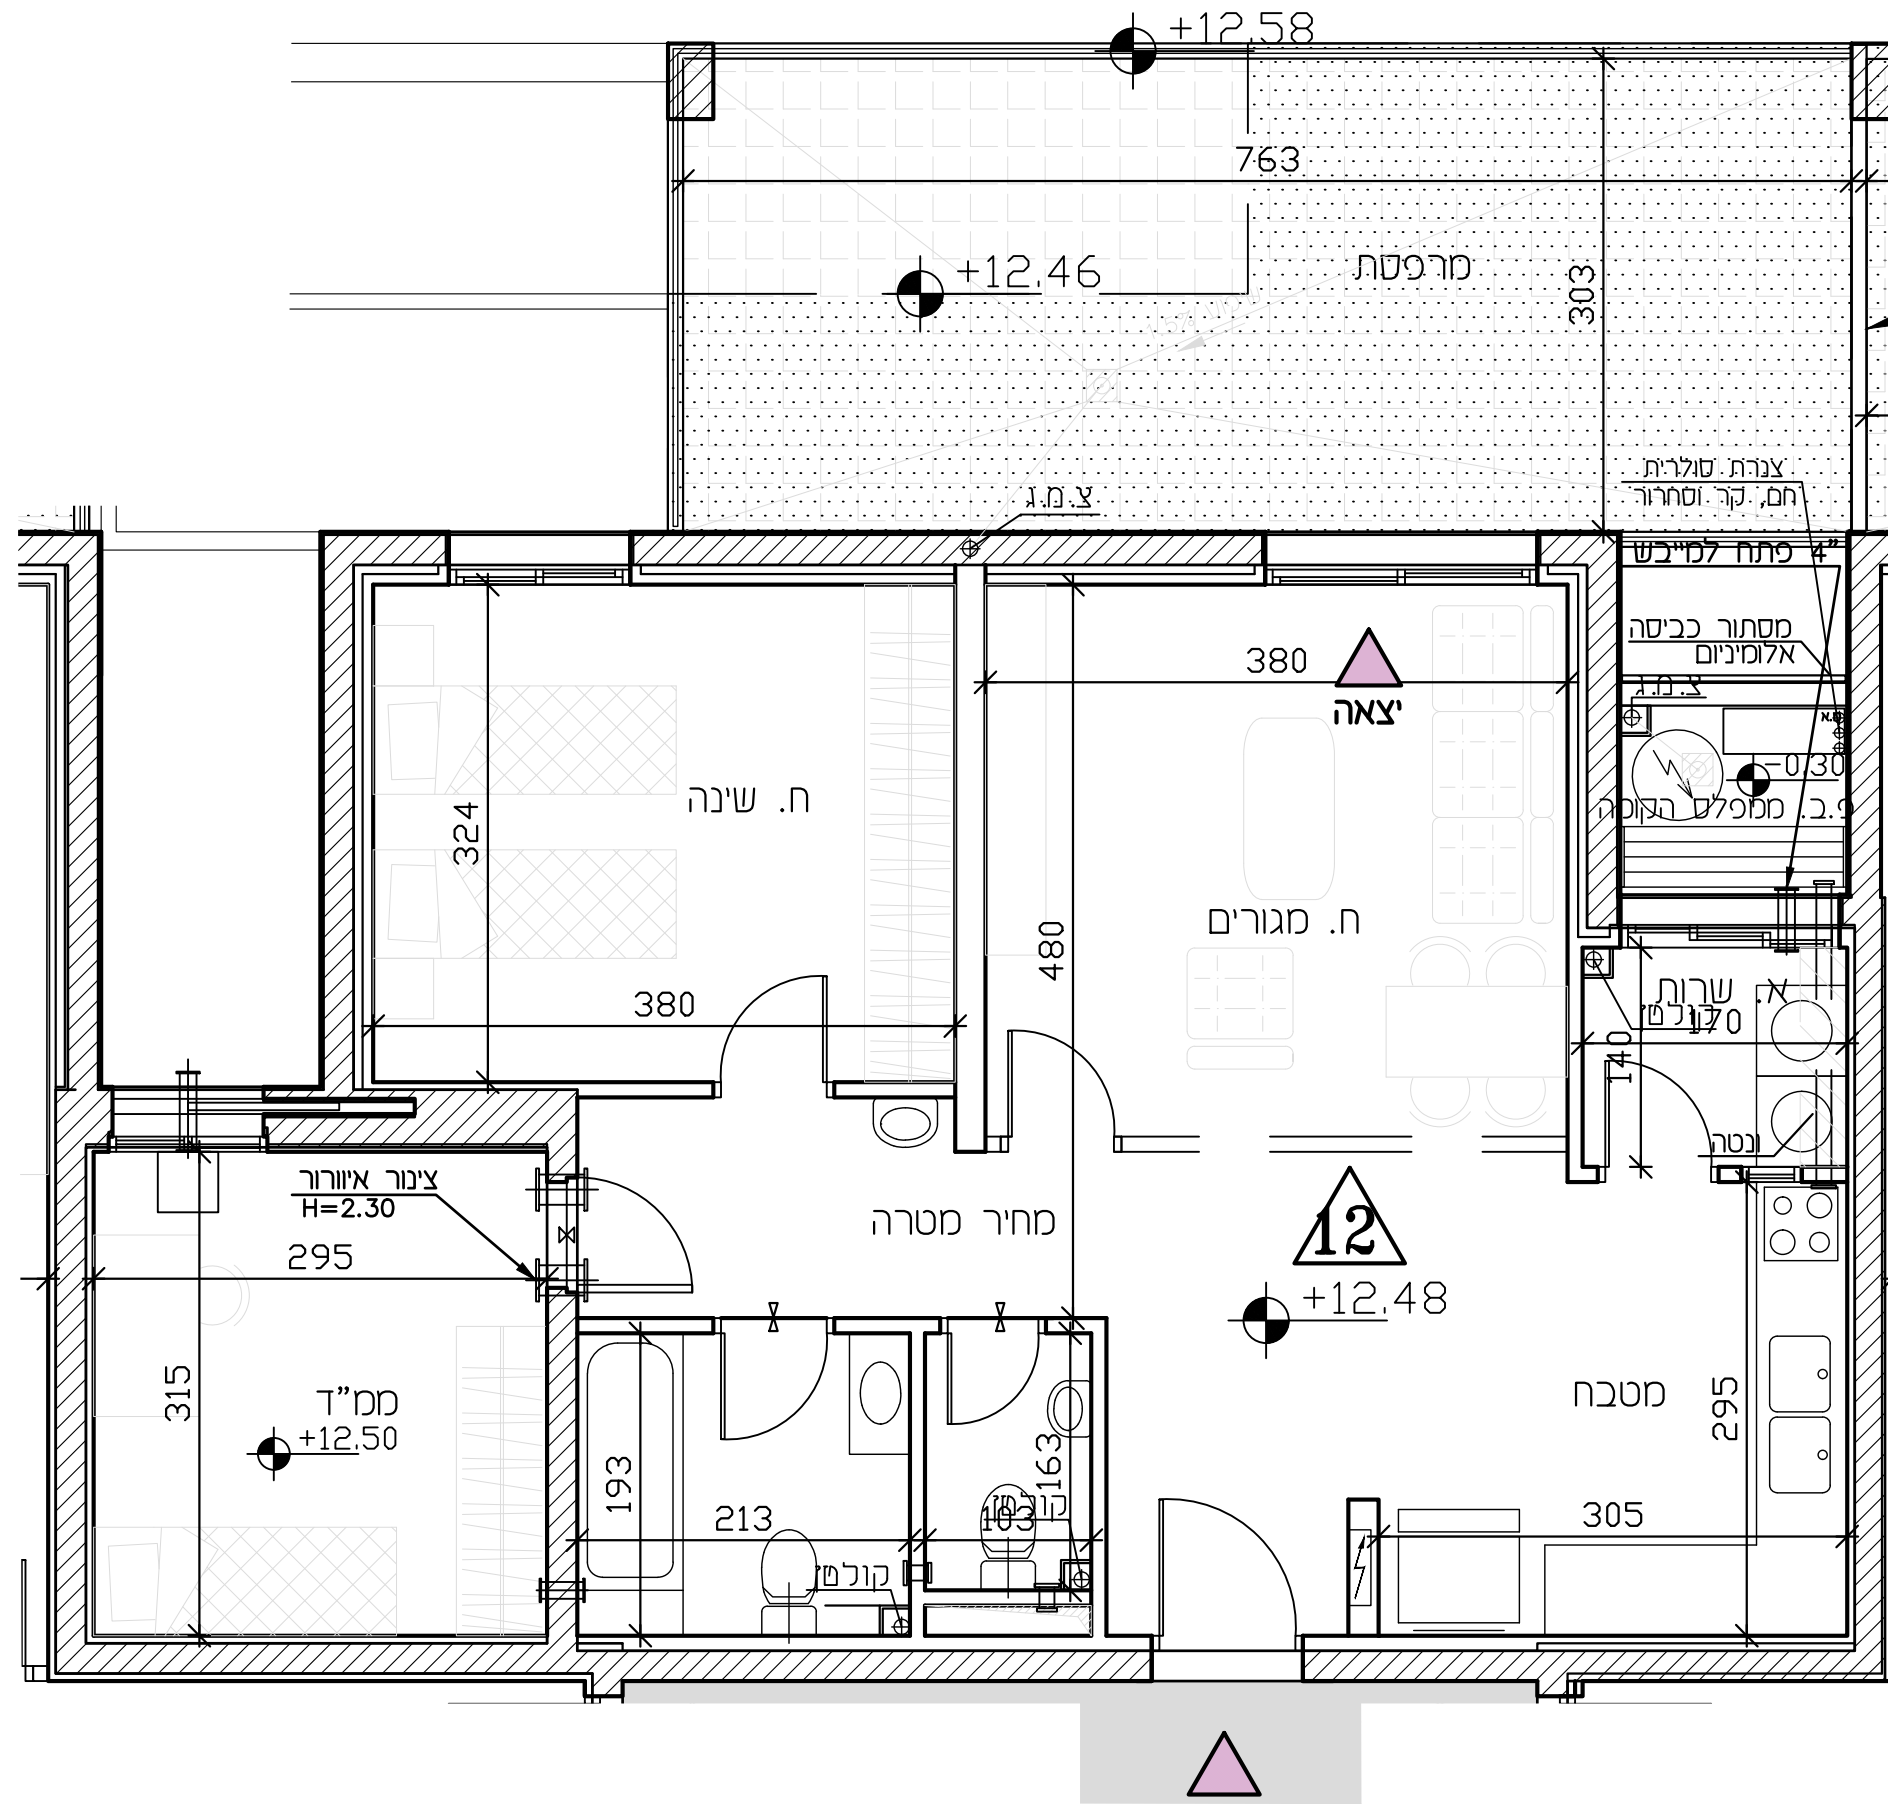

- מקרא**
- ⊗ שיני מפלס
 - ⊕ קנה קר הדף מסד
 - ⊖ מ.א. 8" במס"ד
 - ⊗ ונטה 4"
 - ⊕ מערכת סינון
 - ⊖ מ.א. הכנה למיזוג-אויר
 - ⊕ מ.א. הצעה למיקום מעבה מיזוג-אויר
 - ▨ עמוד/קר בטון
 - ▦ ריצוף מרפסת פרטית
 - ▧ ארון חשמל דירתי
 - ▥ קולט/צינור אויר/צינור מי גשם (צמ"ג)
 - דוד מים
 - ▨ אזור משותף/הנמכת תקרה
 - ⊕ דלת הגנה - לא נתנת לפרוק
 - ▲ כניסה לדירה
 - ▲ יציאה למרפסת
 - ▨ מרפסת שמש
 - ▥ ריצוף בשטח
 - ⊙ מחסן
 - ⊕ חניה
 - ⊖ גנה
- * א ספ בנין
 ל ספ דירה
- מקרא (המלצה בלבד)**
- ▨ ארון מסכת עליון
 - ▥ מיקום מוצע למסכת כביסה/מייבש
 - ▦ מיקום מוצע לכיריים/תנור
 - ▥ מיקום מוצע למקרר
 - ▨ מסה
 - ▦ ארון
 - ▥ שולחן
 - ▦ שולחן אוכל
 - ▥ ספה
 - ▦ שולחן קפה
 - ▨ מסונן
 - ▥ מתלה כביסה