



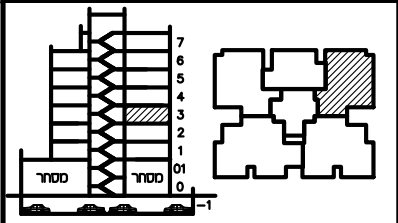


תכנית שפר

מגרש:	בנין מס':	
11	A2	
קומה:	דירה:	מס' חדרים:
3	13	4
קני"ס:	תאריך:	מהדורה:
1:50	10.12.23	4

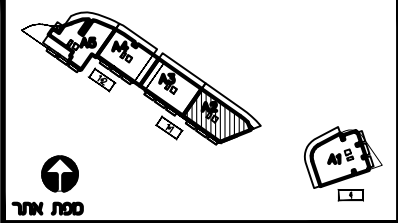

חתימת הרשום: _____
 חתימת הרשום: _____
 חתימת החברה: _____
 תאריך חתימה: _____

- מקרא:**
- הפרש מפלסים
 - הנמכת תקרה
 - שטח משותף
 - מ.א. מיזוג אויר - הכנה בלבד.
 - מרפסת מקורה.
 - מרפסת לא מקורה.
 - מערכת סינון מס"ד ע"פ הג"א ונטה + הנמכת תקרה
 - הערות: התכנית כפופה להערות כנספח המצ"ב. טרם התקבל היתר בניה
 - ▲ כניסה לדירה
 - ▲ יציאה למרפסת

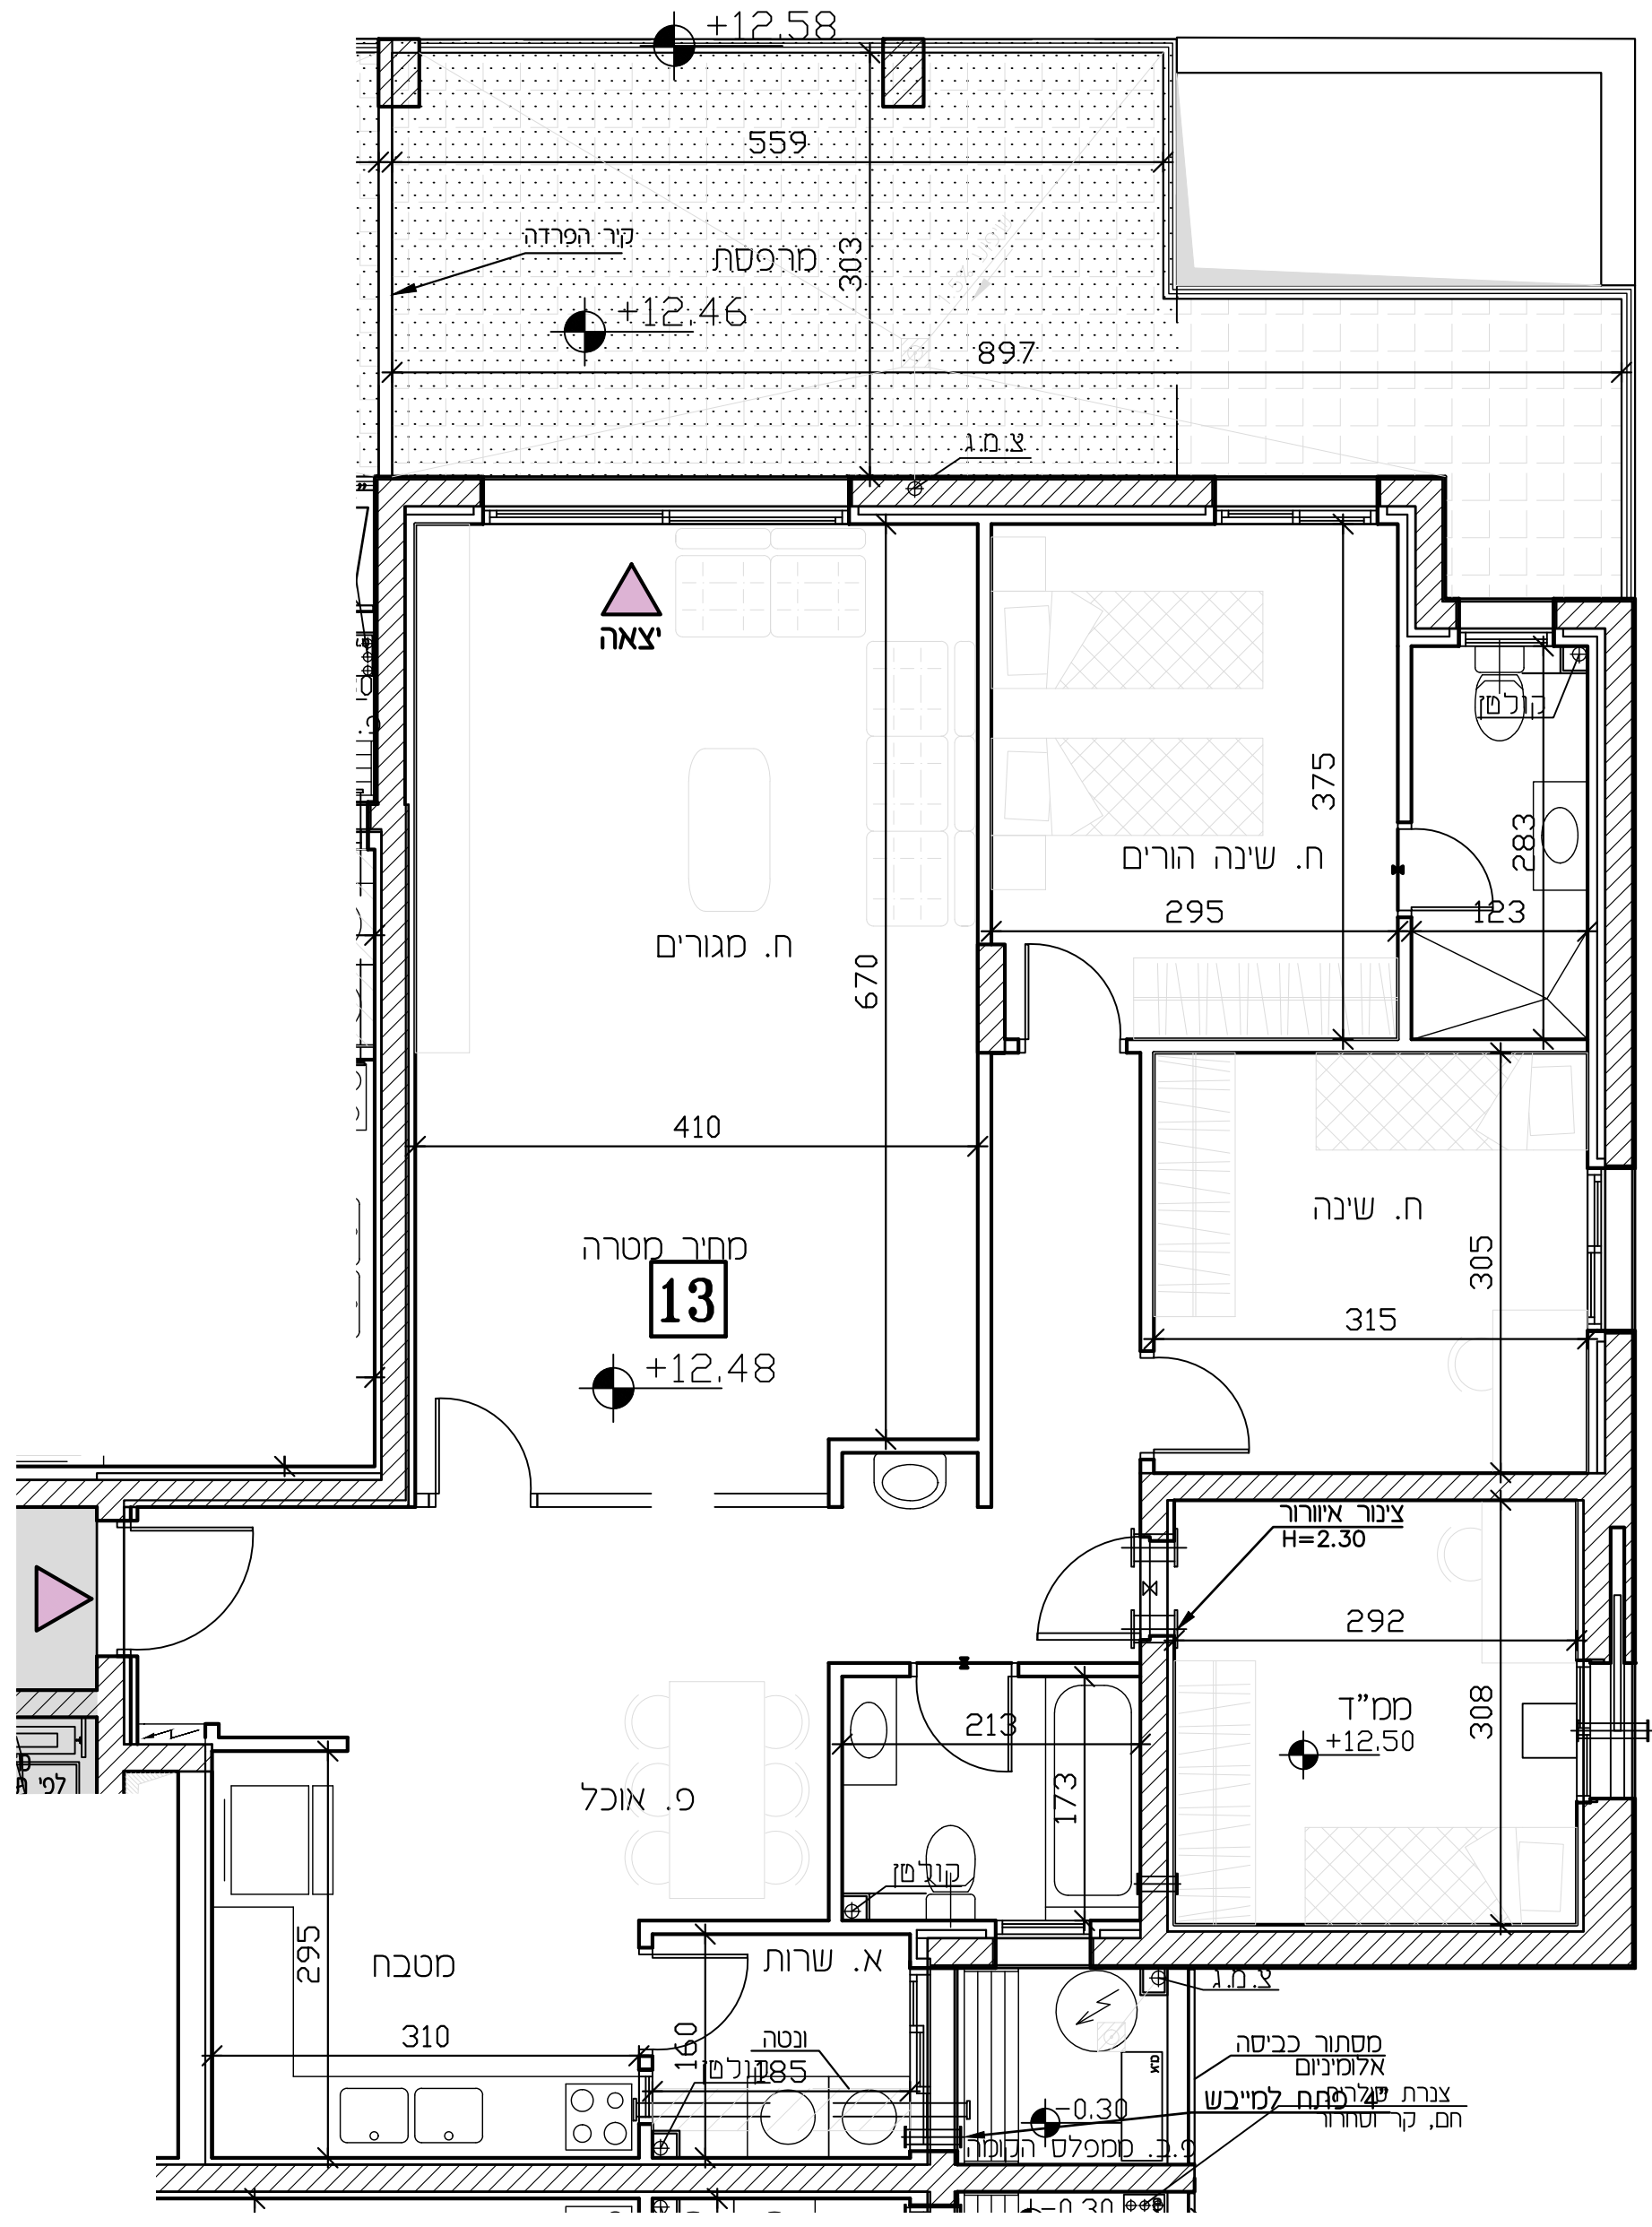

מקרא

- שיני מפלס
- קנה קר הדף מסד
- מ.א. 8" במס"ד
- ונטה 4"
- מערכת סינון
- הכנה למיזוג-אויר
- הצעה למיקום מעבה מיזוג-אויר
- עמוד/קר בטון
- ריצוף מרפסת פרטית
- ארון חשמל דירתי
- קולט/צינור אויר/צינור מי גשם (צמ"ג)
- דוד מים
- אזור משותף/הנמכת תקרה
- דלת הגנה - לא נתנת לפרוק
- כניסה לדירה
- יציאה למרפסת
- מרפסת שמש
- ריצוף כשפוע
- חתך
- חנה
- גנה

* א ספי בנין
 ל ספי דירה

מקרא (המלצה בלבד)

- ארון סטבה עליון
- מיקום מוצע למסגרת כביסה/מייבש
- מיקום מוצע לכיריים/תנור
- מיקום מוצע למקרר
- מיטה
- ארון
- שולחן
- שולחן אוכל
- ספה
- שולחן קפה
- מסונן
- מתלה כביסה