





תכנית שפר

מגרש: 11
בנין מס': A2

קומה: 4
דירה: 17
מס' חדרים: 3

קב"מ: 1:50
תאריך: 10.12.23
מהדורה: 4

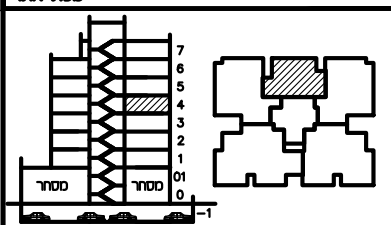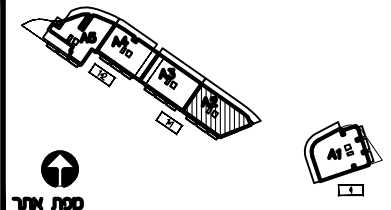


חתימת הרשום: _____

חתימת הרשום: _____

חתימת החברה: _____

תאריך חתימה: _____

- מקרא:**
- הפרש מפלסים
 - הנמכת תקרה
 - שטח משותף
 - מ.א. מיזוג אויר - הכנה בלבד.
 - מרפסת מקורה.
 - מרפסת לא מקורה.
 - מערכת סינון מס"ד ע"פ הג"א
 - ונטה + הנמכת תקרה
 - הערות:
 - התכנית כפופה להערות בנספח המצ"ב.
 - טרם התקבל היתר בניה
 - כניסה לדירה
 - יציאה למרפסת

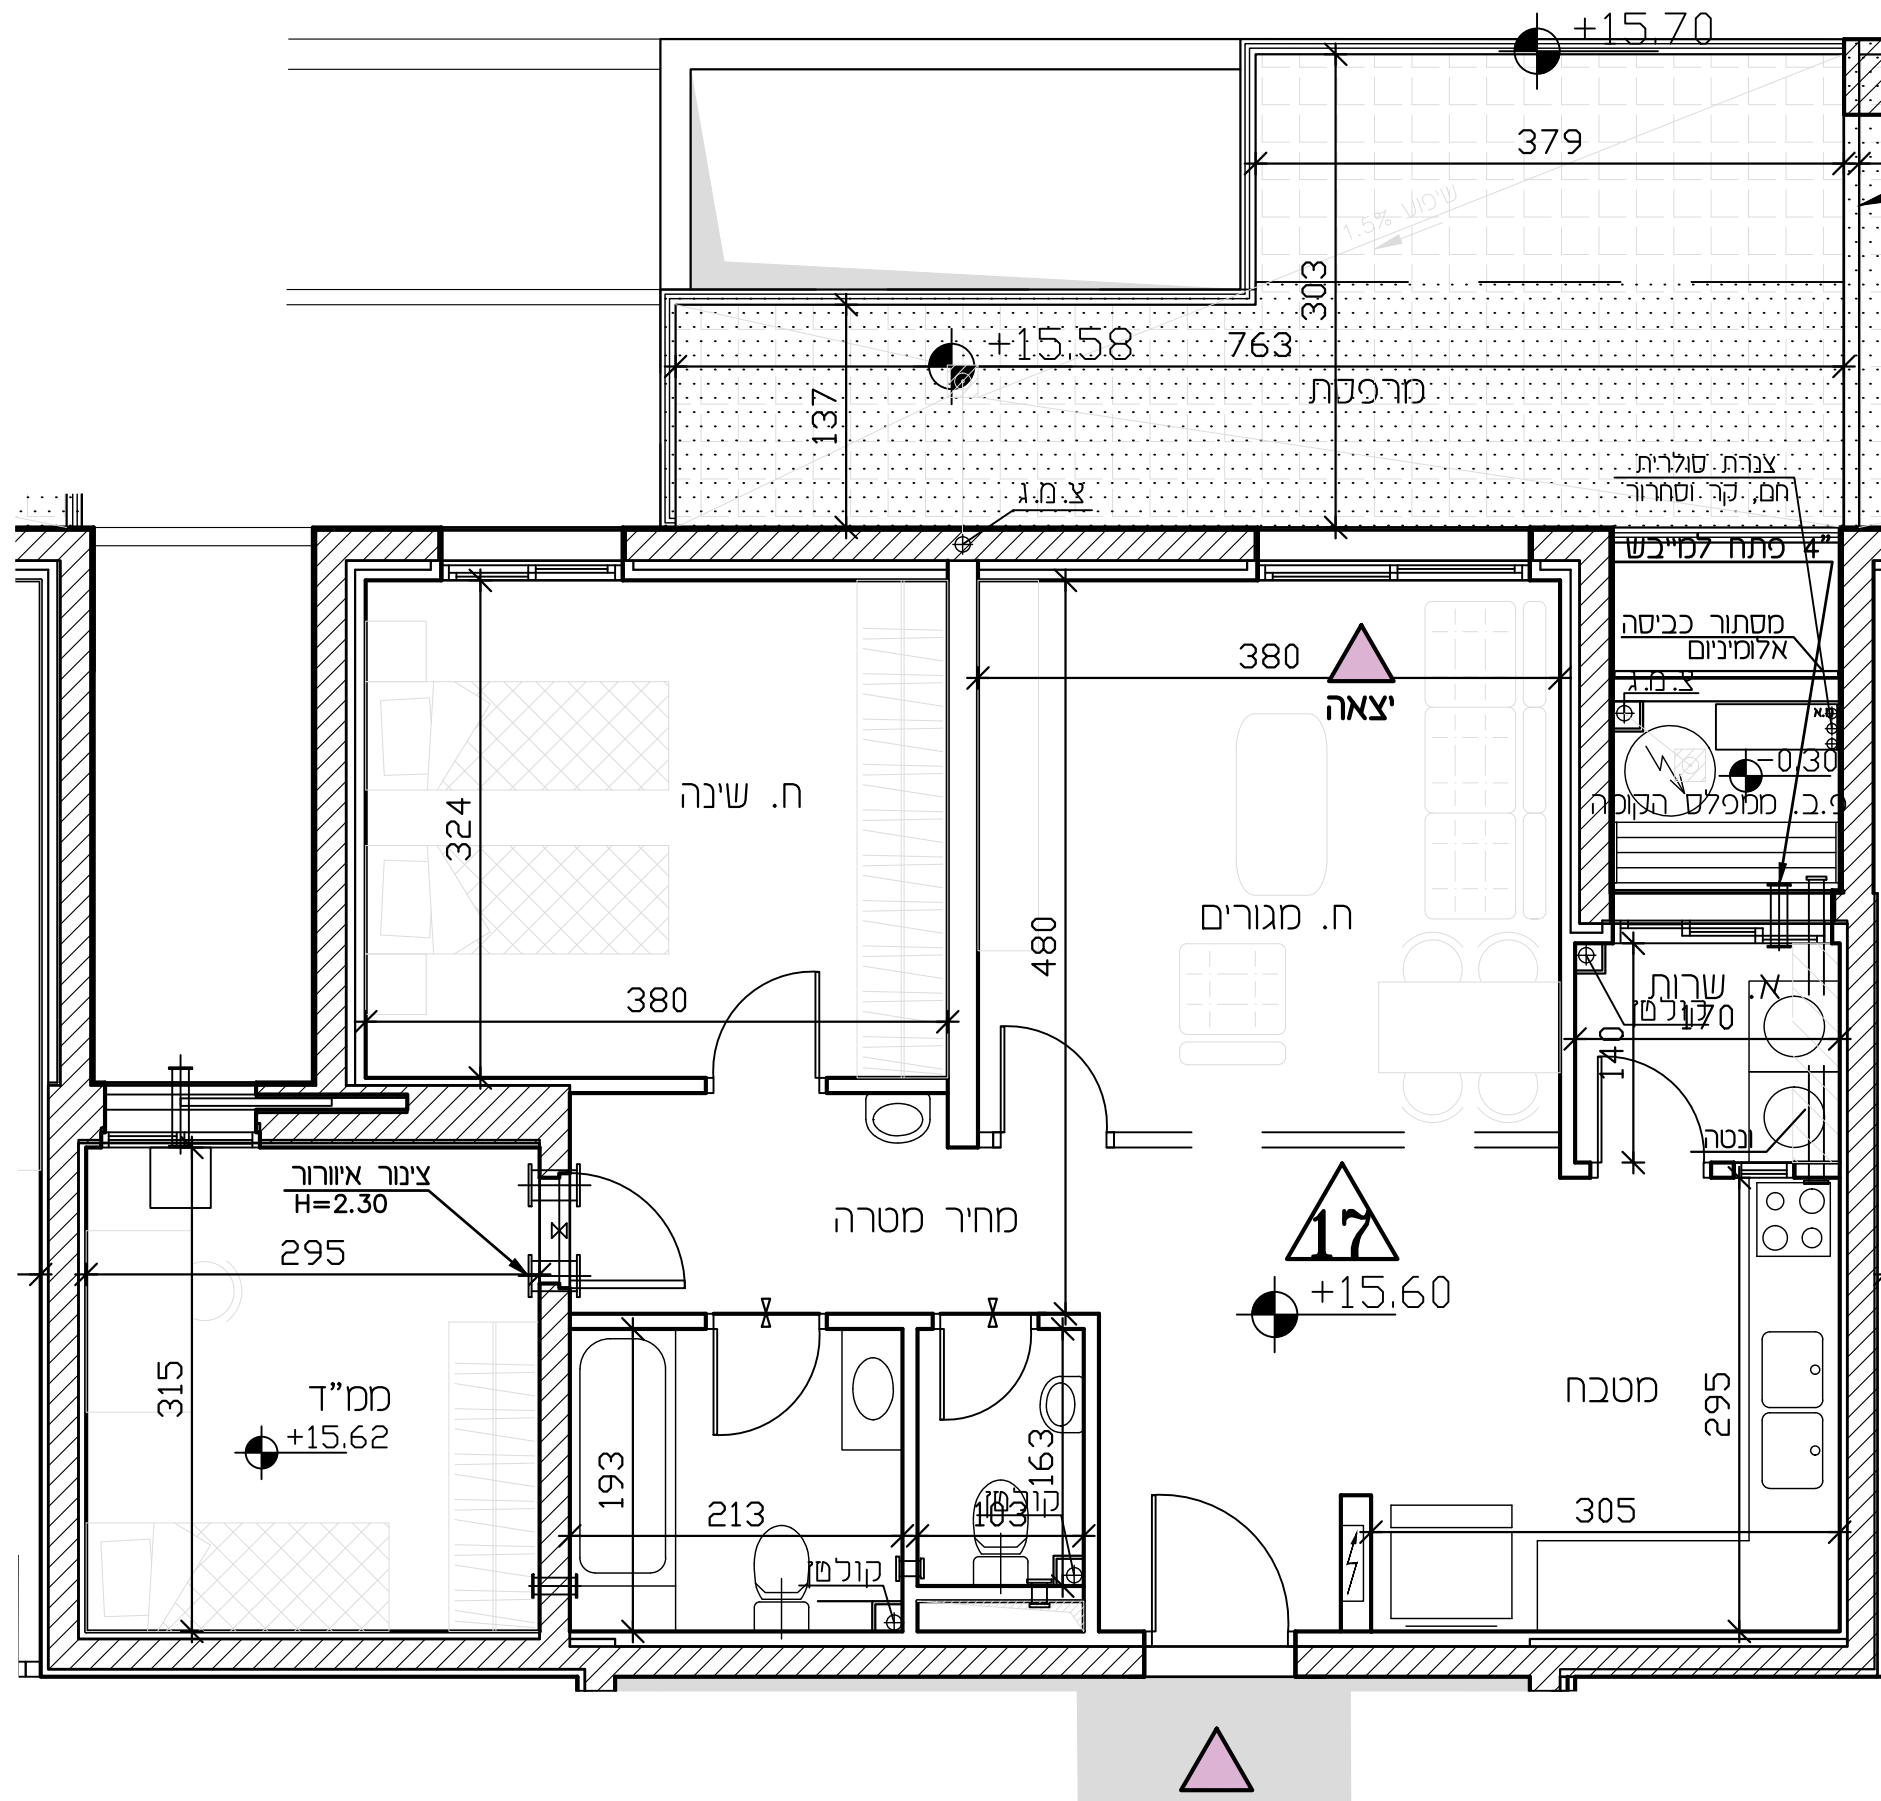

מקרא

- שיני מפלס
- קנה קר הדף מסד
- א.א. 8" במס"ד
- ונטה 4"
- מערכת סינון
- מ.א. הכנה למיזוג-אויר
- מ.א. הצעה למיקום מעבה מיזוג-אויר
- עמוד/קר בטון
- ריצוף מרפסת פרטית
- ארון חשמל דירתי
- קולט/צינור אויר/צינור מי גשם (צמ"ג)
- דוד מים
- אזור משותף/הנמכת תקרה
- דלת הגנה - לא נתנת לפרוק
- כניסה לדירה
- יציאה למרפסת
- מרפסת שמש
- ריצוף בשטח
- מחסן
- חניה
- גנה

* א ספ בנין
ל ספ דירה

מקרא (המלצה בלבד)

- ארון מסכת עליון
- מיקום מוצע למסגרת כביסה/מייבש
- מיקום מוצע לכיריים/תנור
- מיקום מוצע למקרר
- מטה
- ארון
- שולחן
- שולחן אוכל
- ספה
- שולחן קפה
- מסונן
- מתלה כביסה