



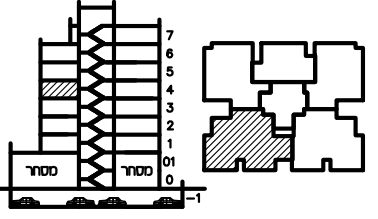


תכנית סוכר

מגרש:	בנין מס':	
11	A2	
קומה:	דירה:	מס' חדרים:
4	20	6
קב"מ:	תאריך:	מהדורה:
1:50	10.12.23	4

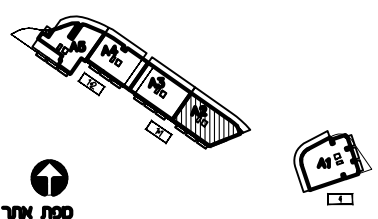

חומת החשו: _____
 חומת החשו: _____
 חומת החברה: _____
 תאריך חתמה: _____

- מקרא:**
- הפרש מפלסים
 - הגמכת תקרה
 - שטח משותף
 - מ.א. מיזוג אור- הכנה כלבד.
 - מרפסת מקורה.
 - מרפסת לא מקורה.
 - מערכת סינון מס"ד ע"פ הג"א
 - ונטה + הגמכת תקרה
 - הערות:
 - התכנית כסופה להערות כנסת החצ"כ.
 - טרם התקבל היתר בניה
 - כניסה לדירה
 - יצאה למרפסת

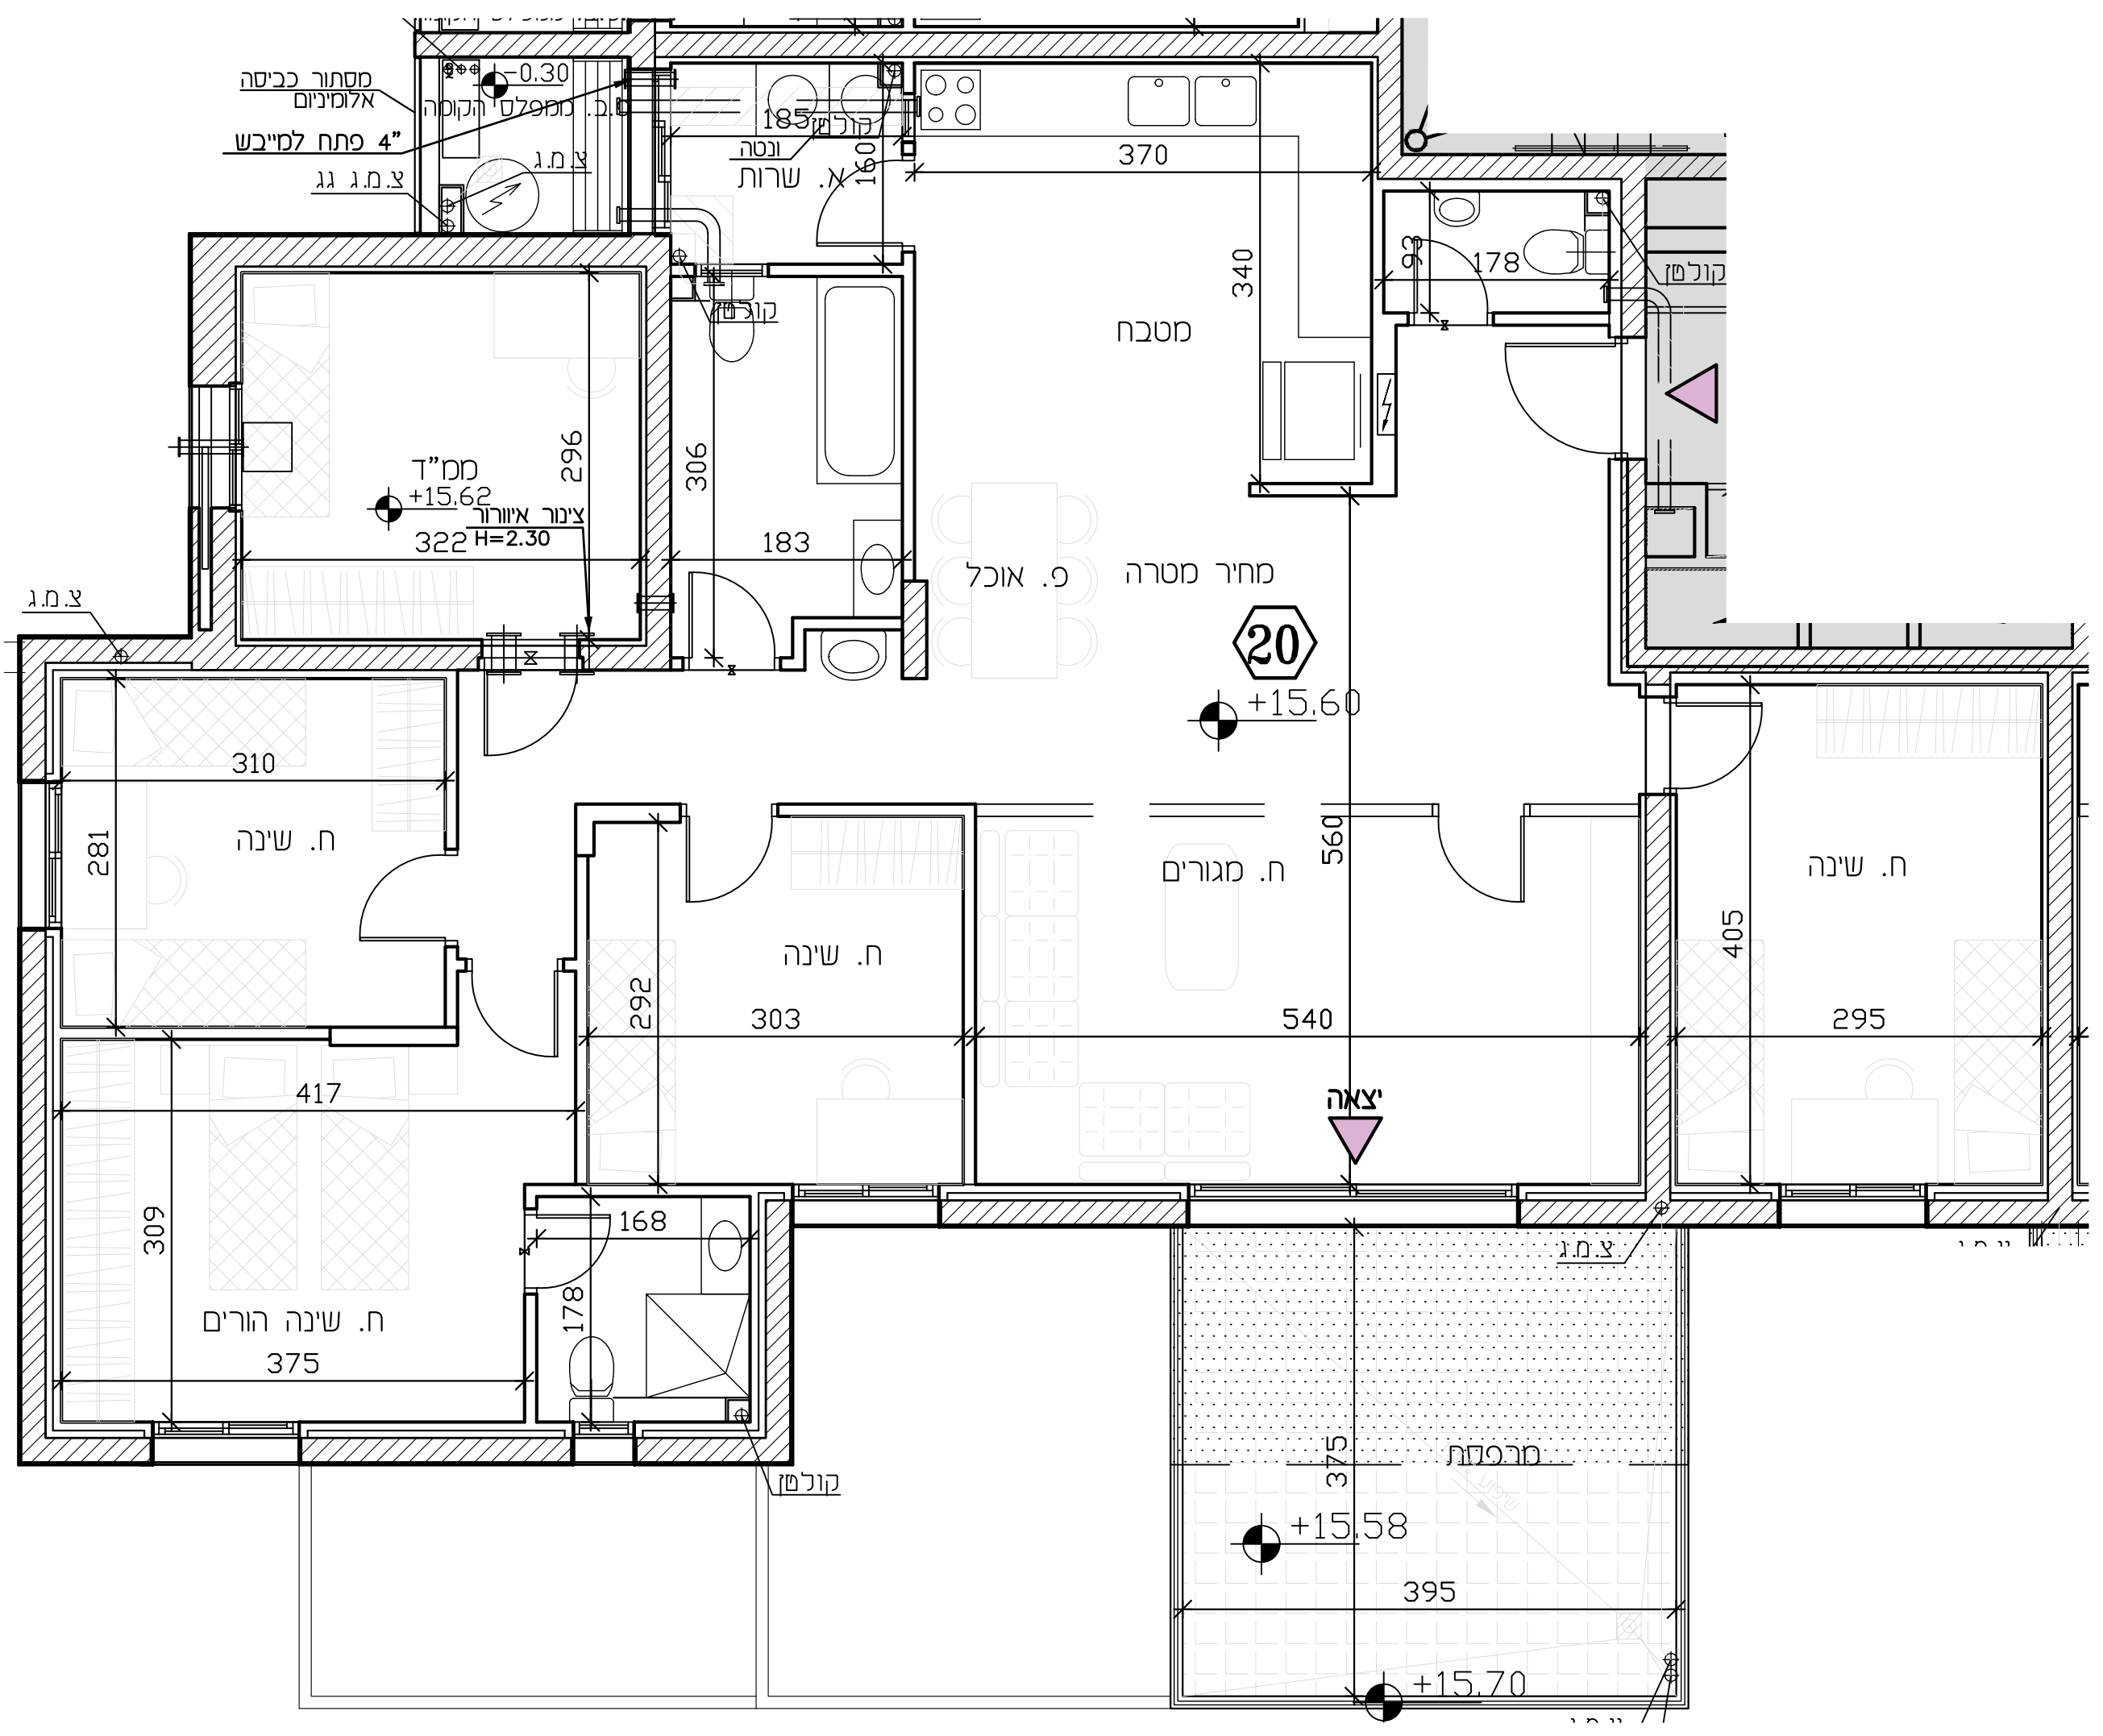

- מקרא**
- שני מפלס
 - קנה קר הוף סמך
 - צ.א. 8" כסמ"ד
 - ונטה 4"
 - מערכת סינון
 - הכנה למיזוג-אור
 - הצעה למיקום מעבה מיזוג-אור
 - עמוד/קר בטון
 - ריצוף מרפסת פרטית
 - ארון חשמל דירתי
 - קולט/צינור אור/צינור סי גשם (צמ"ג)
 - דוד חם
 - אזור משותף/הגמכת תקרה
 - (+) דלת הגנה - לא נתנת לפרוק
 - כניסה לדירה
 - יצאה למרפסת
 - מרפסת שמש
 - ריצוף בשימוש
 - מחסן
 - תיה
 - גנה
- מקרא (המלצה כלבד)**
- ארון מסכה עליון
 - מיקום מוצע לסוכנת כביסה/מי"בש
 - מיקום מוצע לכריים/תנור
 - מיקום מוצע למקרר
 - מסה
 - ארון
 - שולחן
 - שולחן אוכל
 - ספה
 - שולחן קפה
 - מזנון
 - מחלה כביסה