



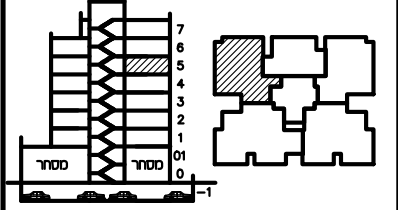


תכנית שפר

מגרש:	11	בנין מס':	A2
קומה:	5	דירה:	21
מס' חדרים:	4	מס' חדרים:	4
קני"ם:	1:50	תאריך:	10.12.23
מס' חדרים:	4	מס' חדרים:	4

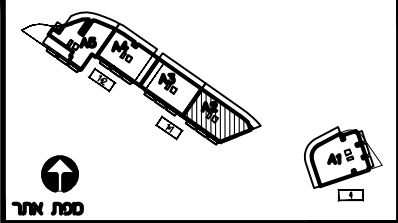

חתימת הרשום: _____
 חתימת הרשום: _____
 חתימת החברה: _____
 תאריך חתימה: _____

- מקרא:**
- הפרש מפלסים
 - ▨ הנמכת תקרה
 - ▩ שטח משותף
 - ▧ מ.א. מיזוג אויר - הכנה בלבד.
 - ▦ מרפסת מקורה.
 - ▧ מרפסת לא מקורה.
 - ⊕ מערכת סינון מס"ד ע"פ הג"א ונסה + הנמכת תקרה
 - ⊖ הערות:
 - ⊕ התכנית כפופה להערות בנספח המצ"ב. טרם התקבל היתר בניה
 - ▲ כניסה לדירה
 - ▲ יציאה למרפסת

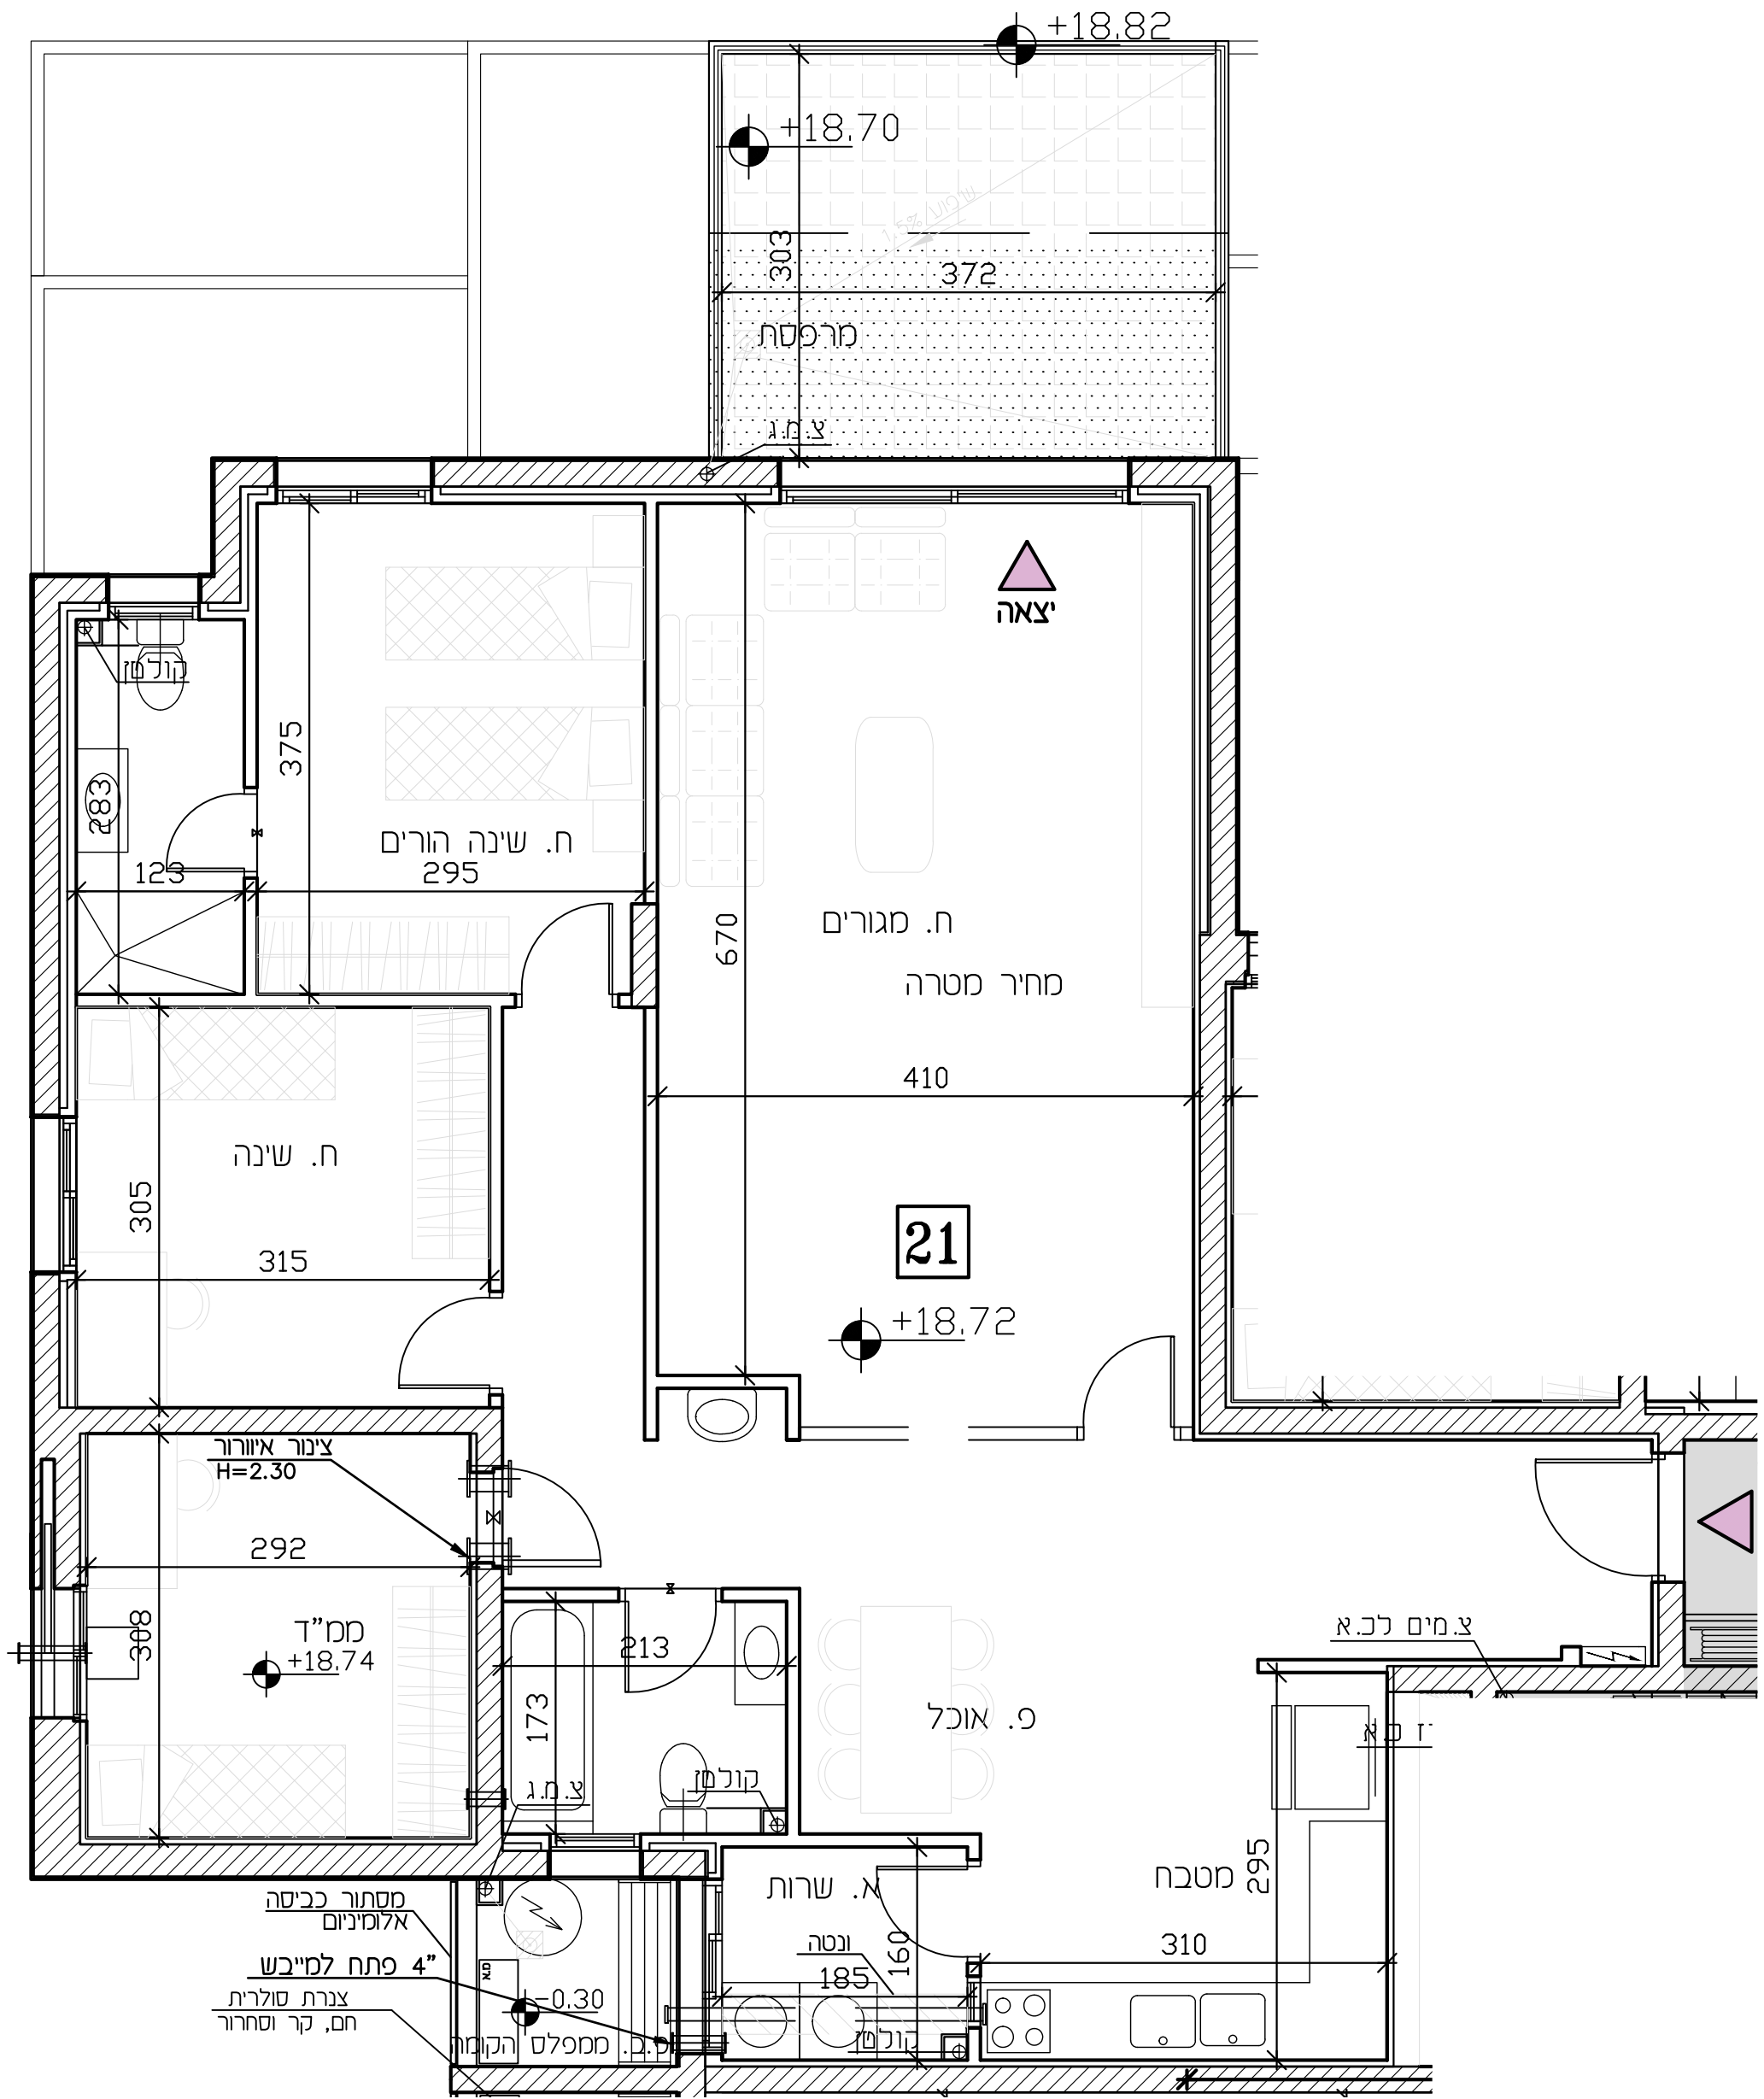

מקרא

- ⊗ שיני מפלס
- ⊕ קנה קר הדף מסד
- ▧ מ.א. צ"א. 8" במס"ד
- ▧ ונסה 4"
- ⊕ מערכת סינון
- ▧ הכנה למיזוג-אויר
- ▧ הצעה למיקום מעבה מיזוג-אויר
- ▧ עמוד/קר בטון
- ▧ ריצוף מרפסת פרטית
- ▧ ארון חשמל דירתי
- ▧ קולט/צינור אויר/צינור מי גשם (צמ"ג)
- דוד מים
- ▧ אזור משותף/הנמכת תקרה
- ⊕ דלת הגנה - לא נתנת לפרוק
- ▲ כניסה לדירה
- ▲ יציאה למרפסת
- ▧ מרפסת שמש
- ▧ ריצוף כשיטע

מסך
 חניה
 גנה

*
 א ספ בנין
 ל ספ דירה

מקרא (המלצה בלבד)

- ▧ ארון מסכת עליון
- ▧ מיקום מוצע למסגרת כביסה/מייבש
- ▧ מיקום מוצע לכיריים/תנור
- ▧ מיקום מוצע למקרר
- ▧ מסה
- ▧ ארון
- ▧ שולחן
- ▧ שולחן אוכל
- ▧ ספה
- ▧ שולחן קפה
- ▧ מסונן
- ▧ מטלה כביסה