



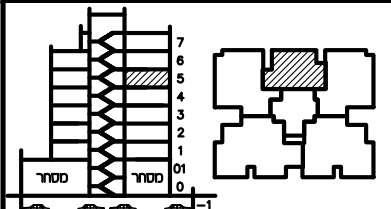


תכנית שפר

מגרש:	11	בנין מס':	A2
קוטה:	5	דירה:	22
קב"ס:	1:50	תאריך:	10.12.23
מס' חדרים:	3	מס' חדרים:	4

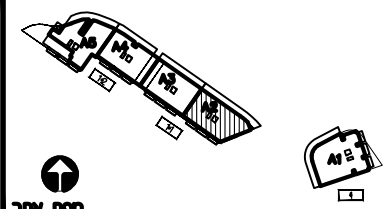

חתימת הרכש: _____
 חתימת הרכש: _____
 חתימת החברה: _____
 תאריך חתימה: _____

- מקרא:**
- הפרש מפלסים
 - הנמכת תקרה
 - שטח משותף
 - מ.א. מיזוג אויר - הכנה בלבד.
 - מרפסת מקורה.
 - מרפסת לא מקורה.
 - מערכת סינון מס"ד ע"פ הג"א
 - ונטה + הנמכת תקרה
- הערות:**
- התכנית כפופה להערות בנספח המצ"ב.
 - טרם התקבל היתר בניה
 - כניסה לדירה
 - יציאה למרפסת

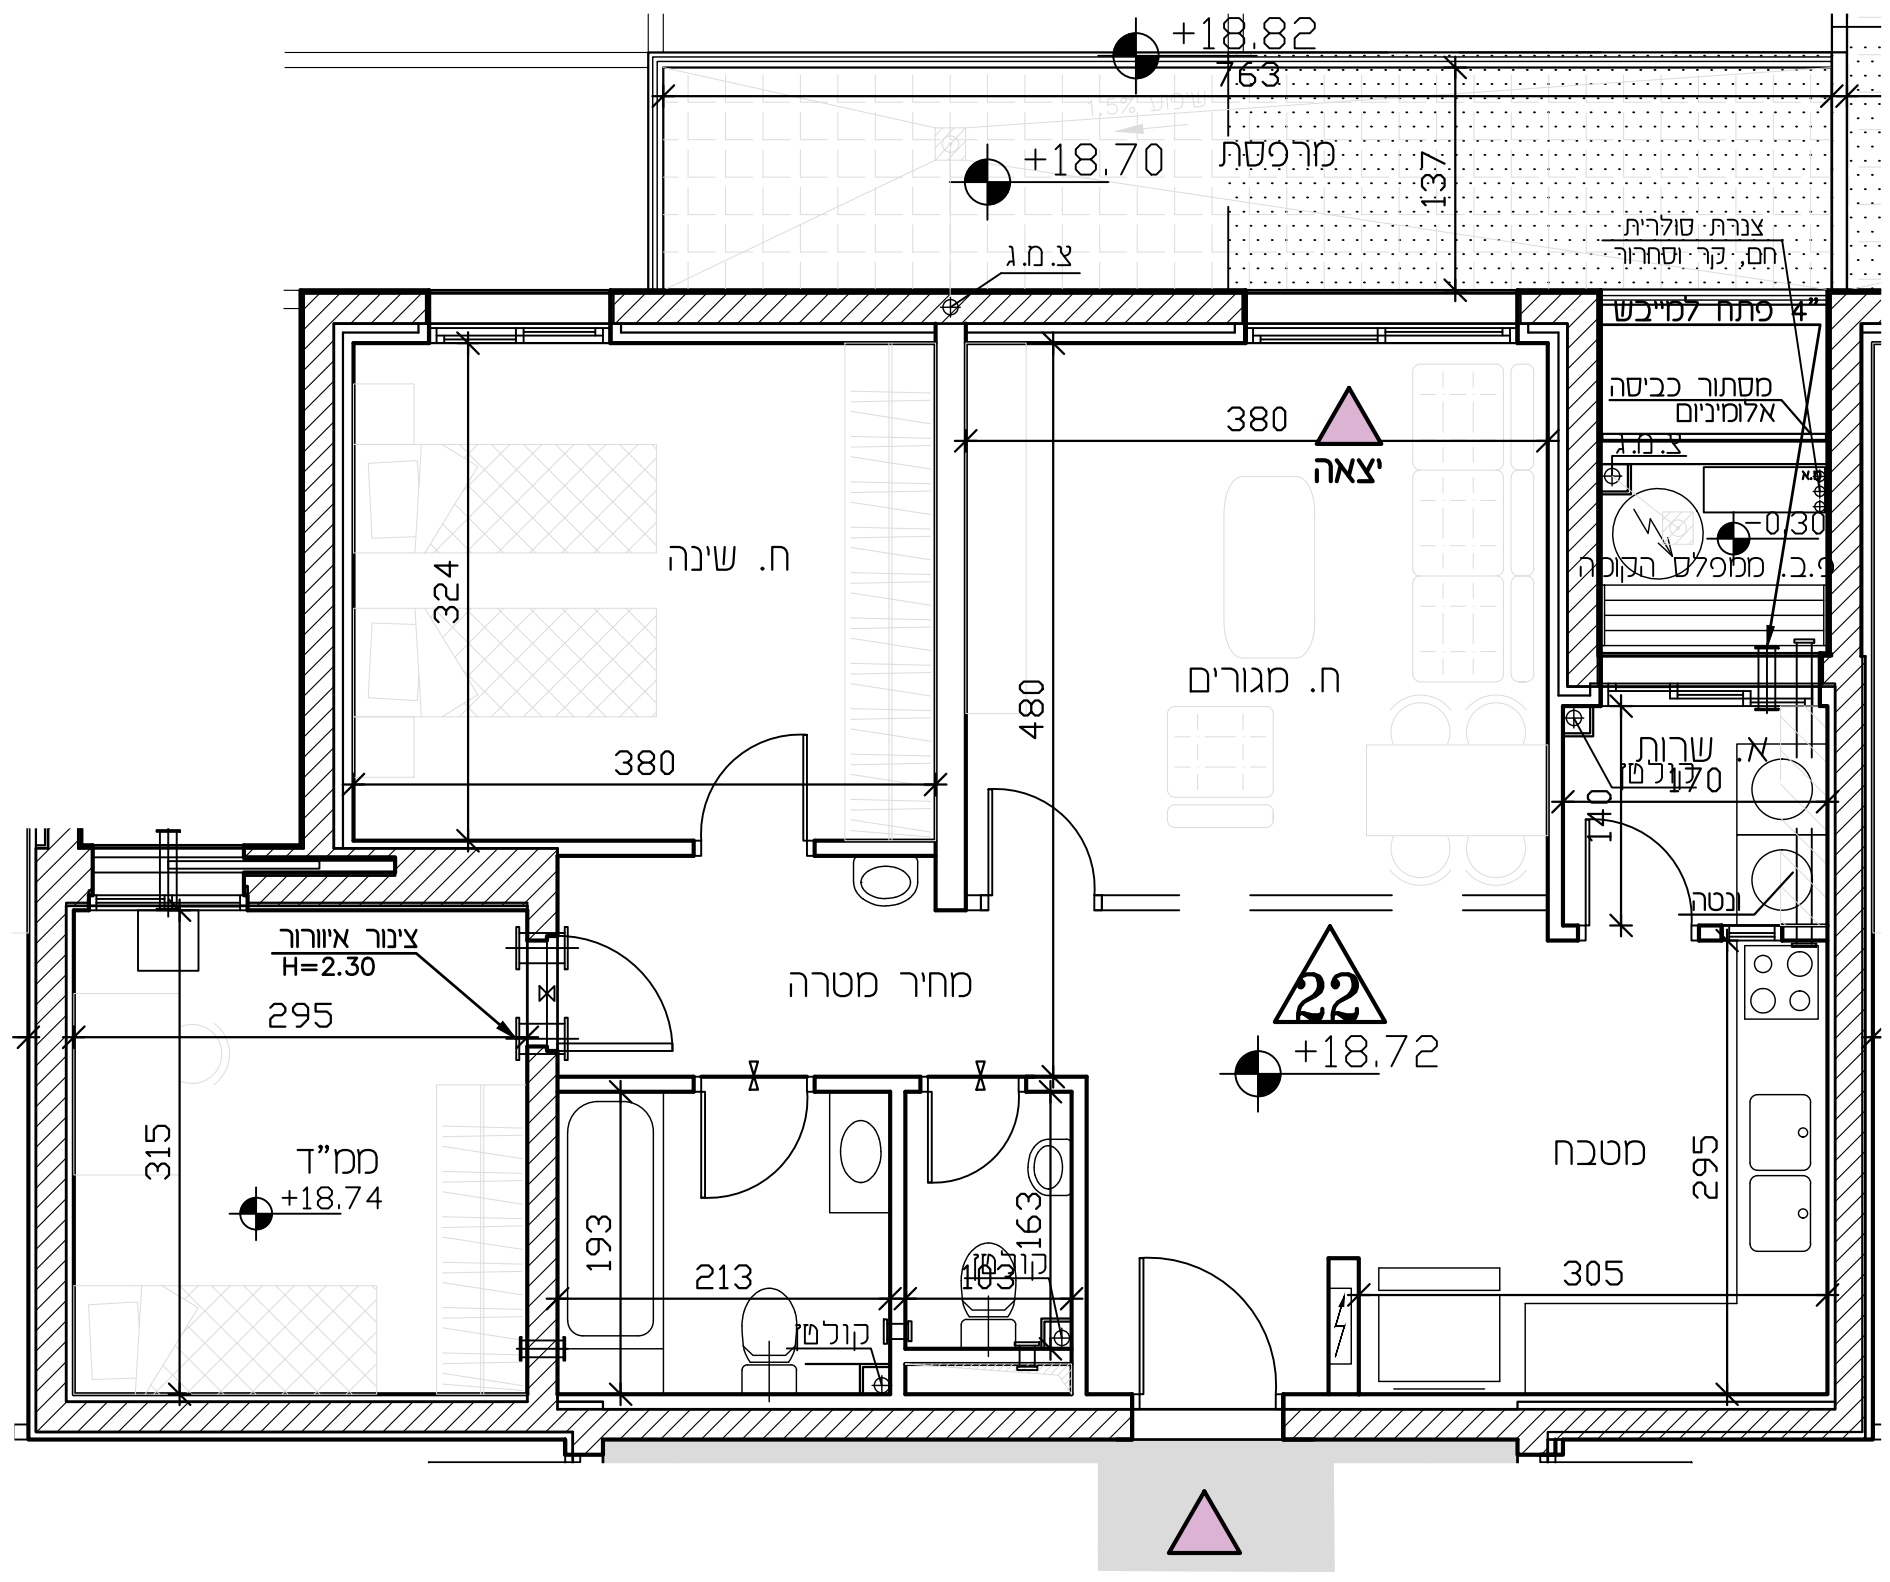

- מקרא**
- שיני מפלס
 - קנה קר הדף מסד
 - א.צ. 8" במס"ד
 - ונטה 4"
 - מערכת סינון
 - מ.א. הכנה למיזוג-אויר
 - מ.א. הצעה למיקום מעבה מיזוג-אויר
 - עמוד/קר בטון
 - ריצוף מרפסת פרטית
 - ארון חשמל דירתי
 - קולט/צינור אויר/צינור מי גשם (צמ"ג)
 - דוד מים
 - אזור משותף/הנמכת תקרה
 - (*דלת הגנה - לא נתנת לפרוק)
 - כניסה לדירה
 - יציאה למרפסת
 - מרפסת שמש
 - ריצוף בשטח
 - מחסן
 - חניה
 - גנה

מקרא (המלצה בלבד)

- ארון מסכת עליון
- מיקום מוצע למסכת כביסה/מייבש
- מיקום מוצע לכיריים/תנור
- מיקום מוצע למקרר
- מטה
- ארון
- שולחן
- שולחן אוכל
- ספה
- שולחן קפה
- מסונן
- מתלה כביסה