



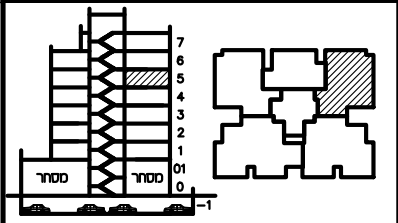


תכנית שפר

מגרש:	11	בנין מס':	A2
קומה:	5	דירה:	23
קני"ם:	1:50	תאריך:	10.12.23
מס' חדרים:	4	מס' חדרים:	4

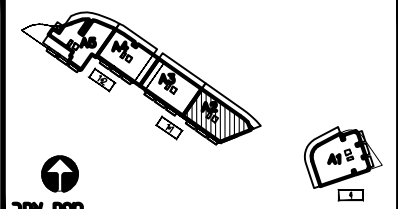

חתימת הרשום: _____
 חתימת הרשום: _____
 חתימת החברה: _____
 תאריך חתימה: _____

- מקרא:**
- הפרש מפלסים
 - ▨ הנמכת תקרה
 - ▩ שטח משותף
 - ▧ מיזוג אור - הכנה בלבד.
 - ▦ מרפסת מקורה.
 - ▤ מרפסת לא מקורה.
 - ▣ מערכת סינון מס"ד ע"פ הג"א ונטה + הנמכת תקרה
 - ▢ הערות:
 - התכנית כפופה להערות בנספח המצ"ב.
 - טרם התקבל היתר בניה
 - ▲ כניסה לדירה
 - ▴ יציאה למרפסת

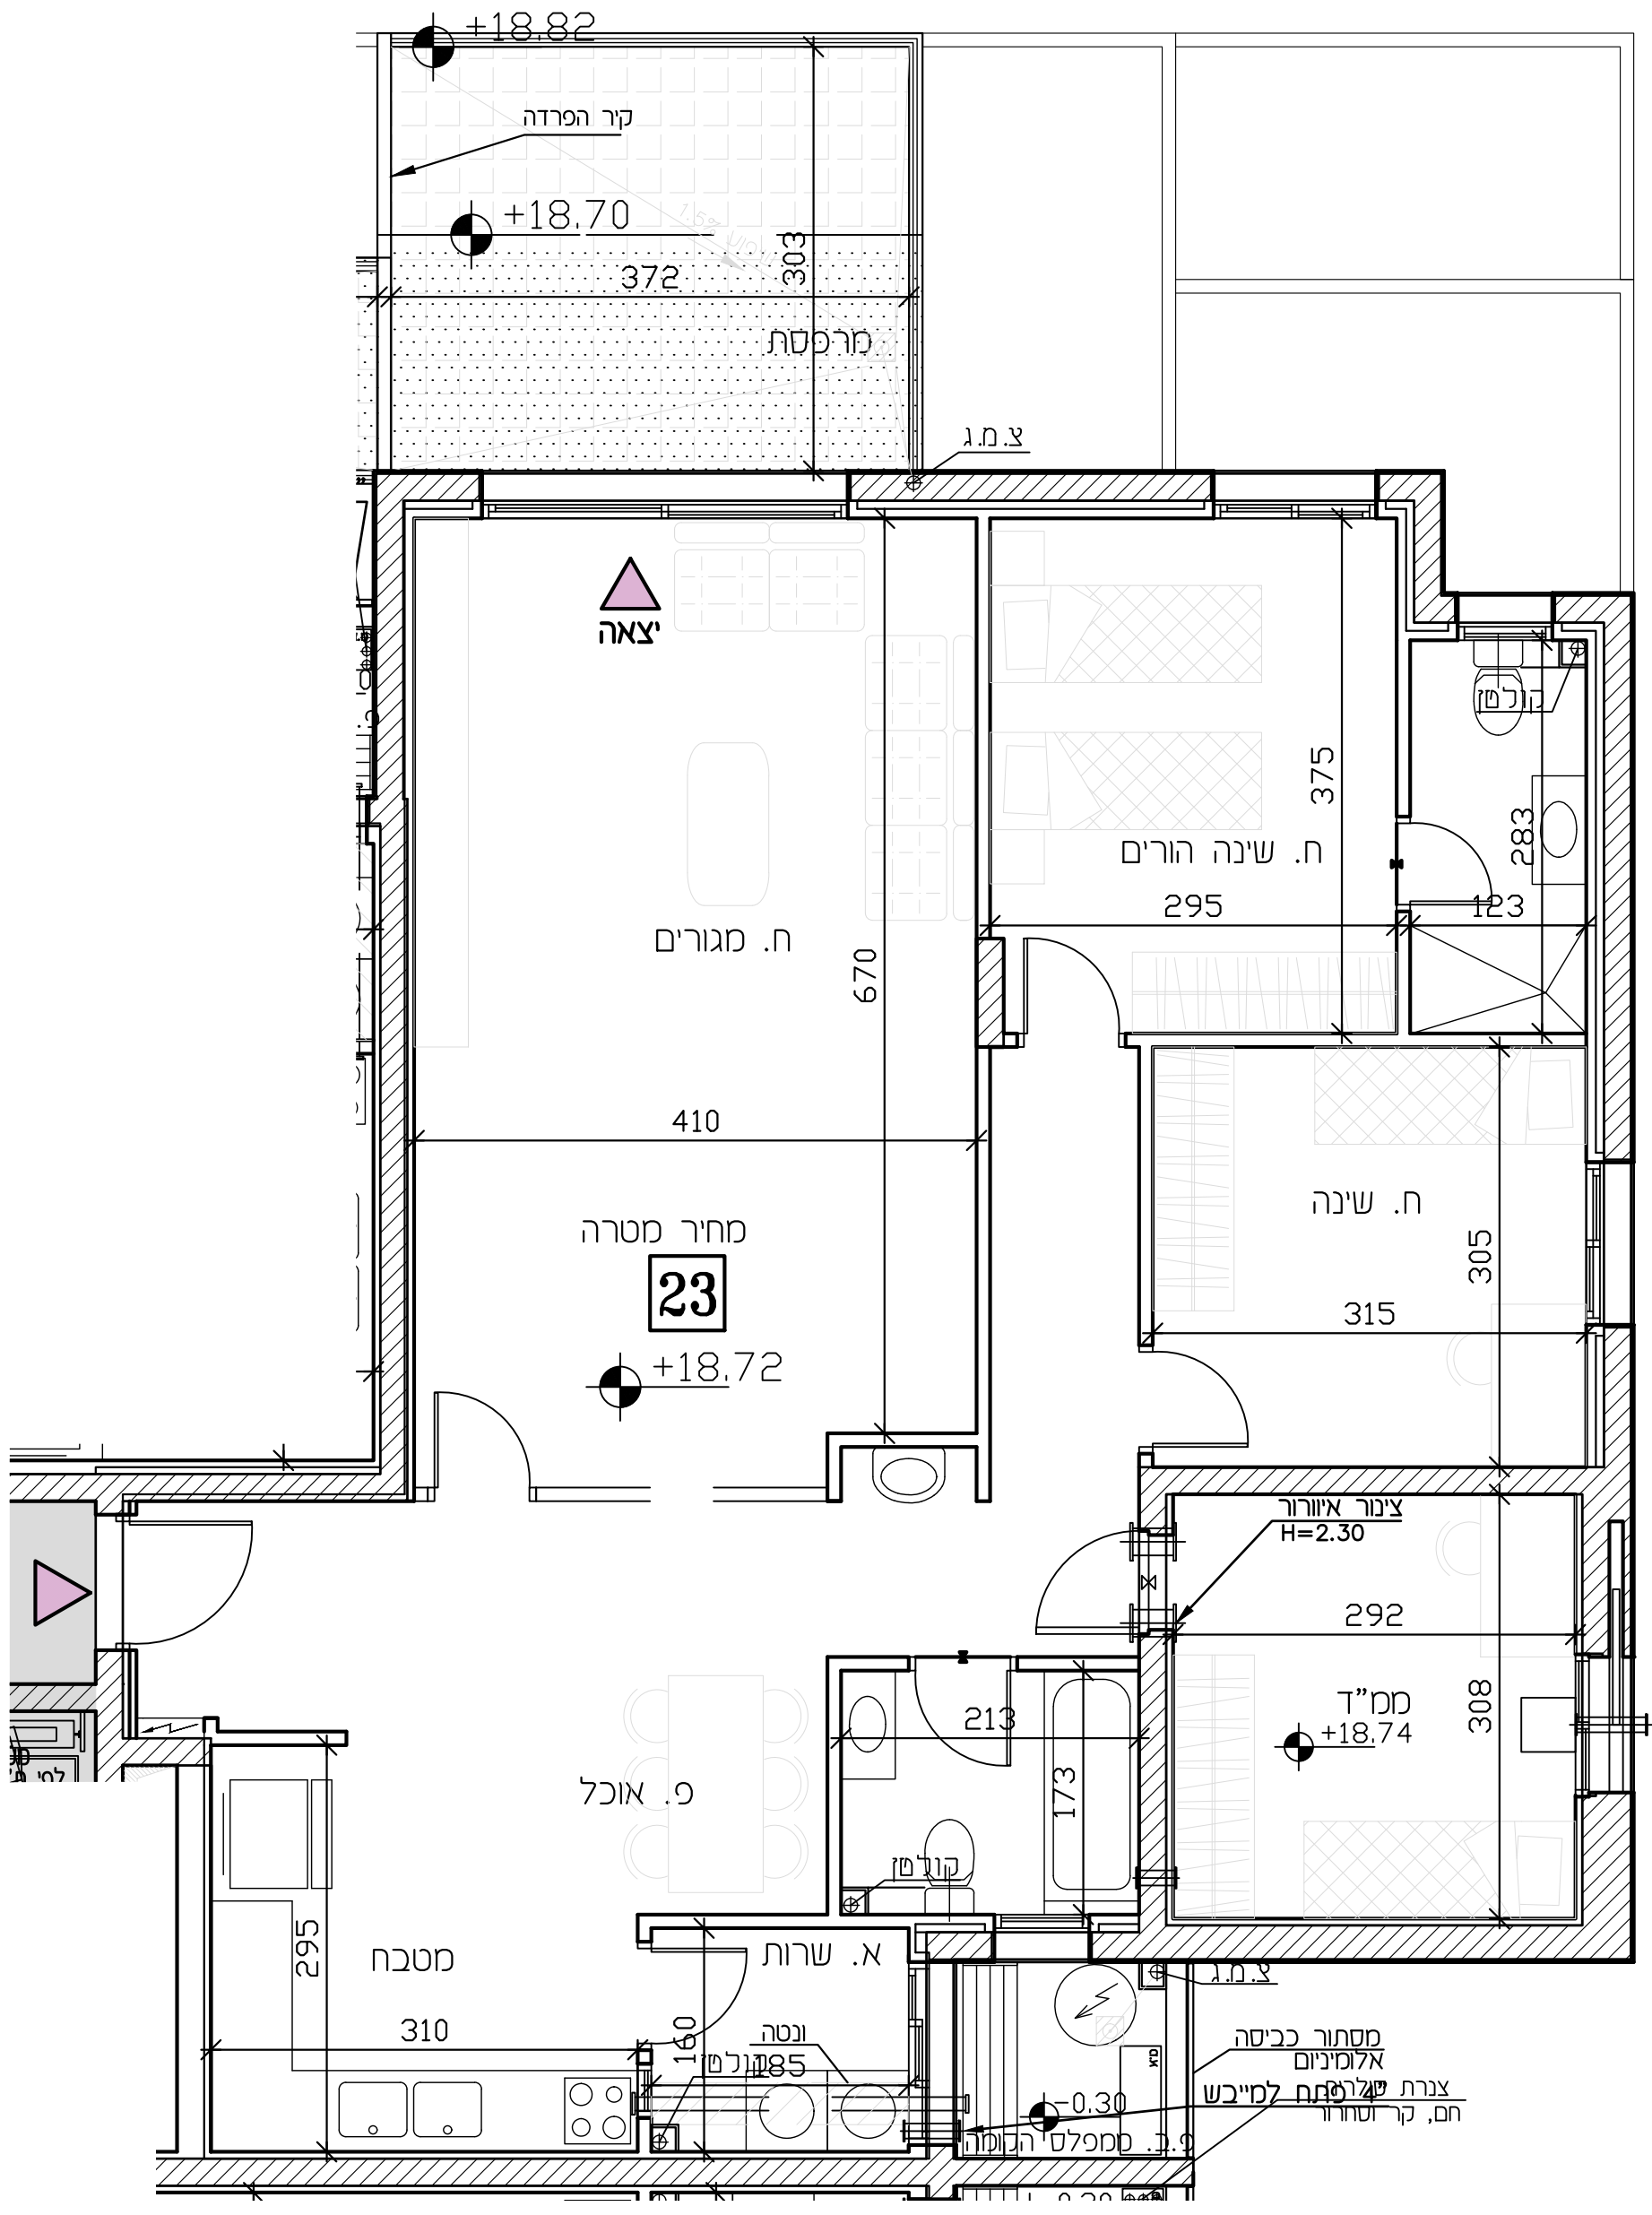

- מקרא**
- × שיני מפלס
 - ⊕ קנה קיר הדף מסד
 - ⊕ א.צ. 8" במס"ד
 - ⊕ ונטה 4"
 - ▢ מערכת סינון
 - ▣ הכנה למיזוג-אור
 - ▤ הצעה למיקום מעבה מיזוג-אור
 - ▦ עמוד/קיר בטון
 - ▧ ריצוף מרפסת פרטית
 - ▨ ארון תשסל דירתי
 - ▩ קולט/צינור אור/צינור מי גשם (צמ"ג)
 - דוד מים
 - ▨ אזור משותף/הנמכת תקרה
 - ⊕ דלת הגנה - לא נתנת לפרוק
 - ▲ כניסה לדירה
 - ▴ יציאה למרפסת
 - ▤ מרפסת שמש
 - ▦ ריצוף כשיטע
 - ⊙ מחסן
 - ⊕ חניה
 - ⊕ גנה
- * א סי בנין
 ל סי דירה
- מקרא (המלצה בלבד)**
- ▢ ארון סטבה עליון
 - ▣ מיקום מוצע למסגרת כביסה/מייבש
 - ▤ מיקום מוצע לכיריים/תנור
 - ▦ מיקום מוצע למקרר
 - ▧ מיטה
 - ▨ ארון
 - ▩ שולחן
 - ▤ שולחן אוכל
 - ▦ ספה
 - ▧ שולחן קפה
 - ▨ מסונן
 - ▩ מתלה כביסה