



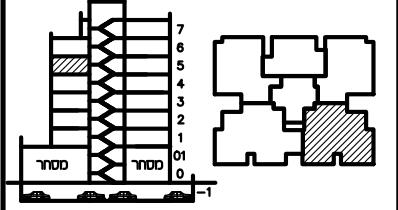


### תכנית שפר

מגרש:	11	בנין מס':	A2
קומה:	5	דירה:	24
קני"ם:	1:50	תאריך:	10.12.23
מס' חדרים:	5	מס' חדרים:	4

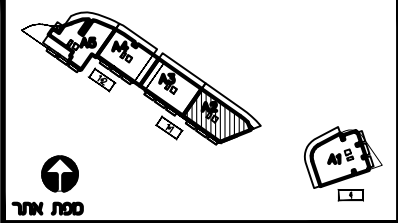

חתימת הרשום: \_\_\_\_\_  
 חתימת הרשום: \_\_\_\_\_  
 חתימת החברה: \_\_\_\_\_  
 תאריך חתימה: \_\_\_\_\_

- מקרא:**
- הפרש מפלסים
  - ▨ הנמכת תקרה
  - ▩ שטח משותף
  - ▧ מיזוג אויר - הכנה בלבד.
  - ▦ מרפסת מקורה.
  - ▥ מרפסת לא מקורה.
  - ⊕ מערכת סינון מס"ד ע"פ הג"א
  - ⊖ ונטה + הנמכת תקרה
- הערות:**
- התכנית כפופה להערות כנספח המצ"ב.
  - טרם התקבל היתר בניה
  - כניסה לדירה
  - יצאה למרפסת

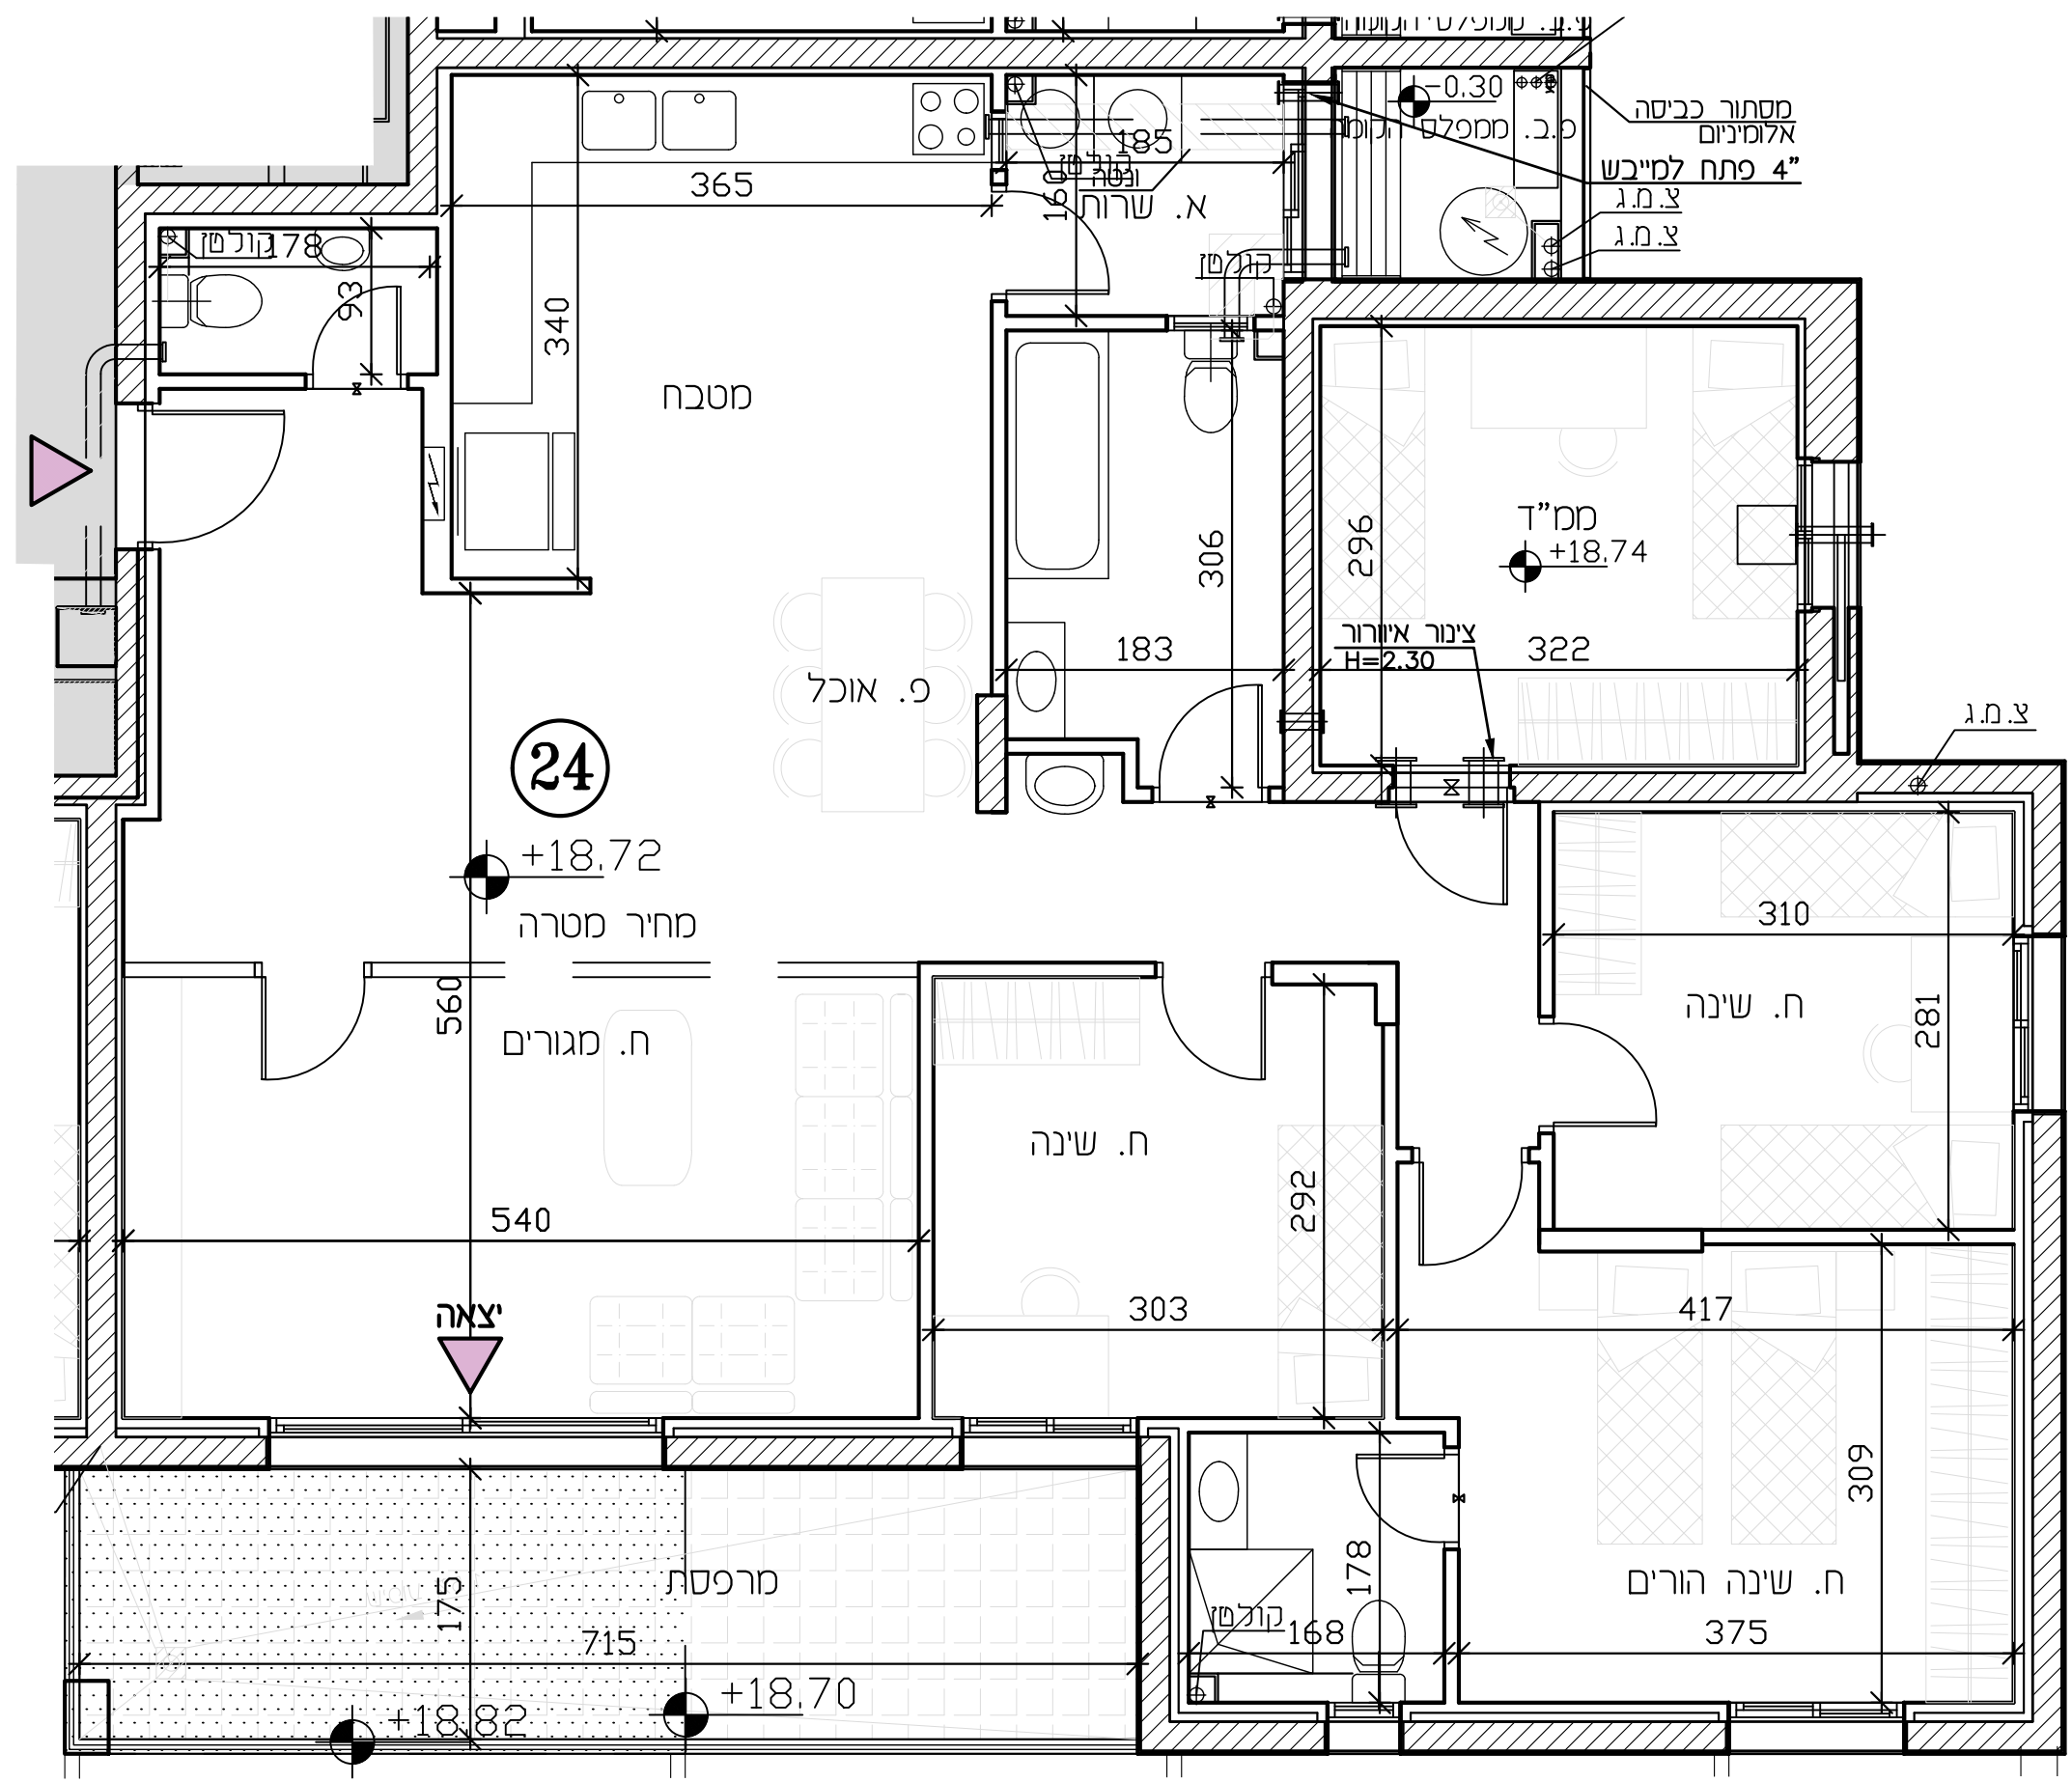

- מקרא**
- ⊗ שיני מפלס
  - ⊕ קנה קר הדף סגור
  - ⊖ א.צ. 8" במס"ד
  - ⊖ ונטה 4"
  - ⊖ מערכת סינון
  - ⊖ הכנה למיזוג-אויר
  - ⊖ הצעה למיקום מעבה מיזוג-אויר
  - ⊖ עמוד/קר בטון
  - ⊖ ריצוף מרפסת פרטית
  - ⊖ ארון תשסל דירתי
  - ⊖ קולטן/צינור אויר/צינור מי גשם (צמ"ג)
  - ⊖ דוד מים
  - ⊖ אזור משותף/הנמכת תקרה
  - ⊖ דלת הגנה - לא נתנת לפרוק
  - ⊖ כניסה לדירה
  - ⊖ יצאה למרפסת
  - ⊖ מרפסת שמש
  - ⊖ ריצוף בשטח
  - ⊖ מחסן
  - ⊖ תיבה
  - ⊖ גנה
- \* א סי בנין  
 ל סי דירה
- מקרא (המלצה בלבד)**
- ⊖ ארון מטבח עליון
  - ⊖ מיקום מוצע למסגרת כביסה/מייבש
  - ⊖ מיקום מוצע לכיריים/תנור
  - ⊖ מיקום מוצע למקרר
  - ⊖ מיטה
  - ⊖ ארון
  - ⊖ שולחן
  - ⊖ שולחן אוכל
  - ⊖ ספה
  - ⊖ שולחן קפה
  - ⊖ מזנון
  - ⊖ מתלה כביסה