



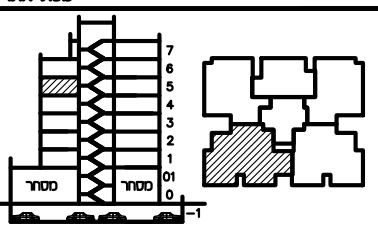


תכנית סוכר

מגרש:	בנין מס':	
11	A2	
קוטה:	דירה:	מס' חדרים:
5	25	6
קני"ס:	תאריך:	מהדורה:
1:50	10.12.23	4

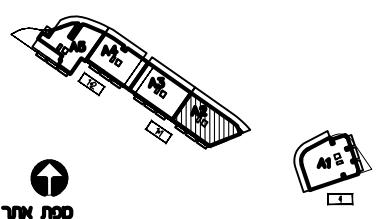

חמשת החמש: _____
 חמשת החמש: _____
 חמשת החברה: _____
 תאריך חמשה: _____

- מקרא:**
- הפרש מפלסים
 - הנמכת תקרה
 - שטח משותף
 - מיזוג אויר - הכנה בלבד.
 - מרפסת מקורה.
 - מרפסת לא מקורה.
 - מערכת טיון מס"ד ע"פ הג"א
 - הערות: ונטה + הנמכת תקרה
 - התכנית כפופה להערות בנספח הצ"ב.
 - טרם התקבל היתר הבניה
 - כניסה לדירה
 - יצאה למרפסת

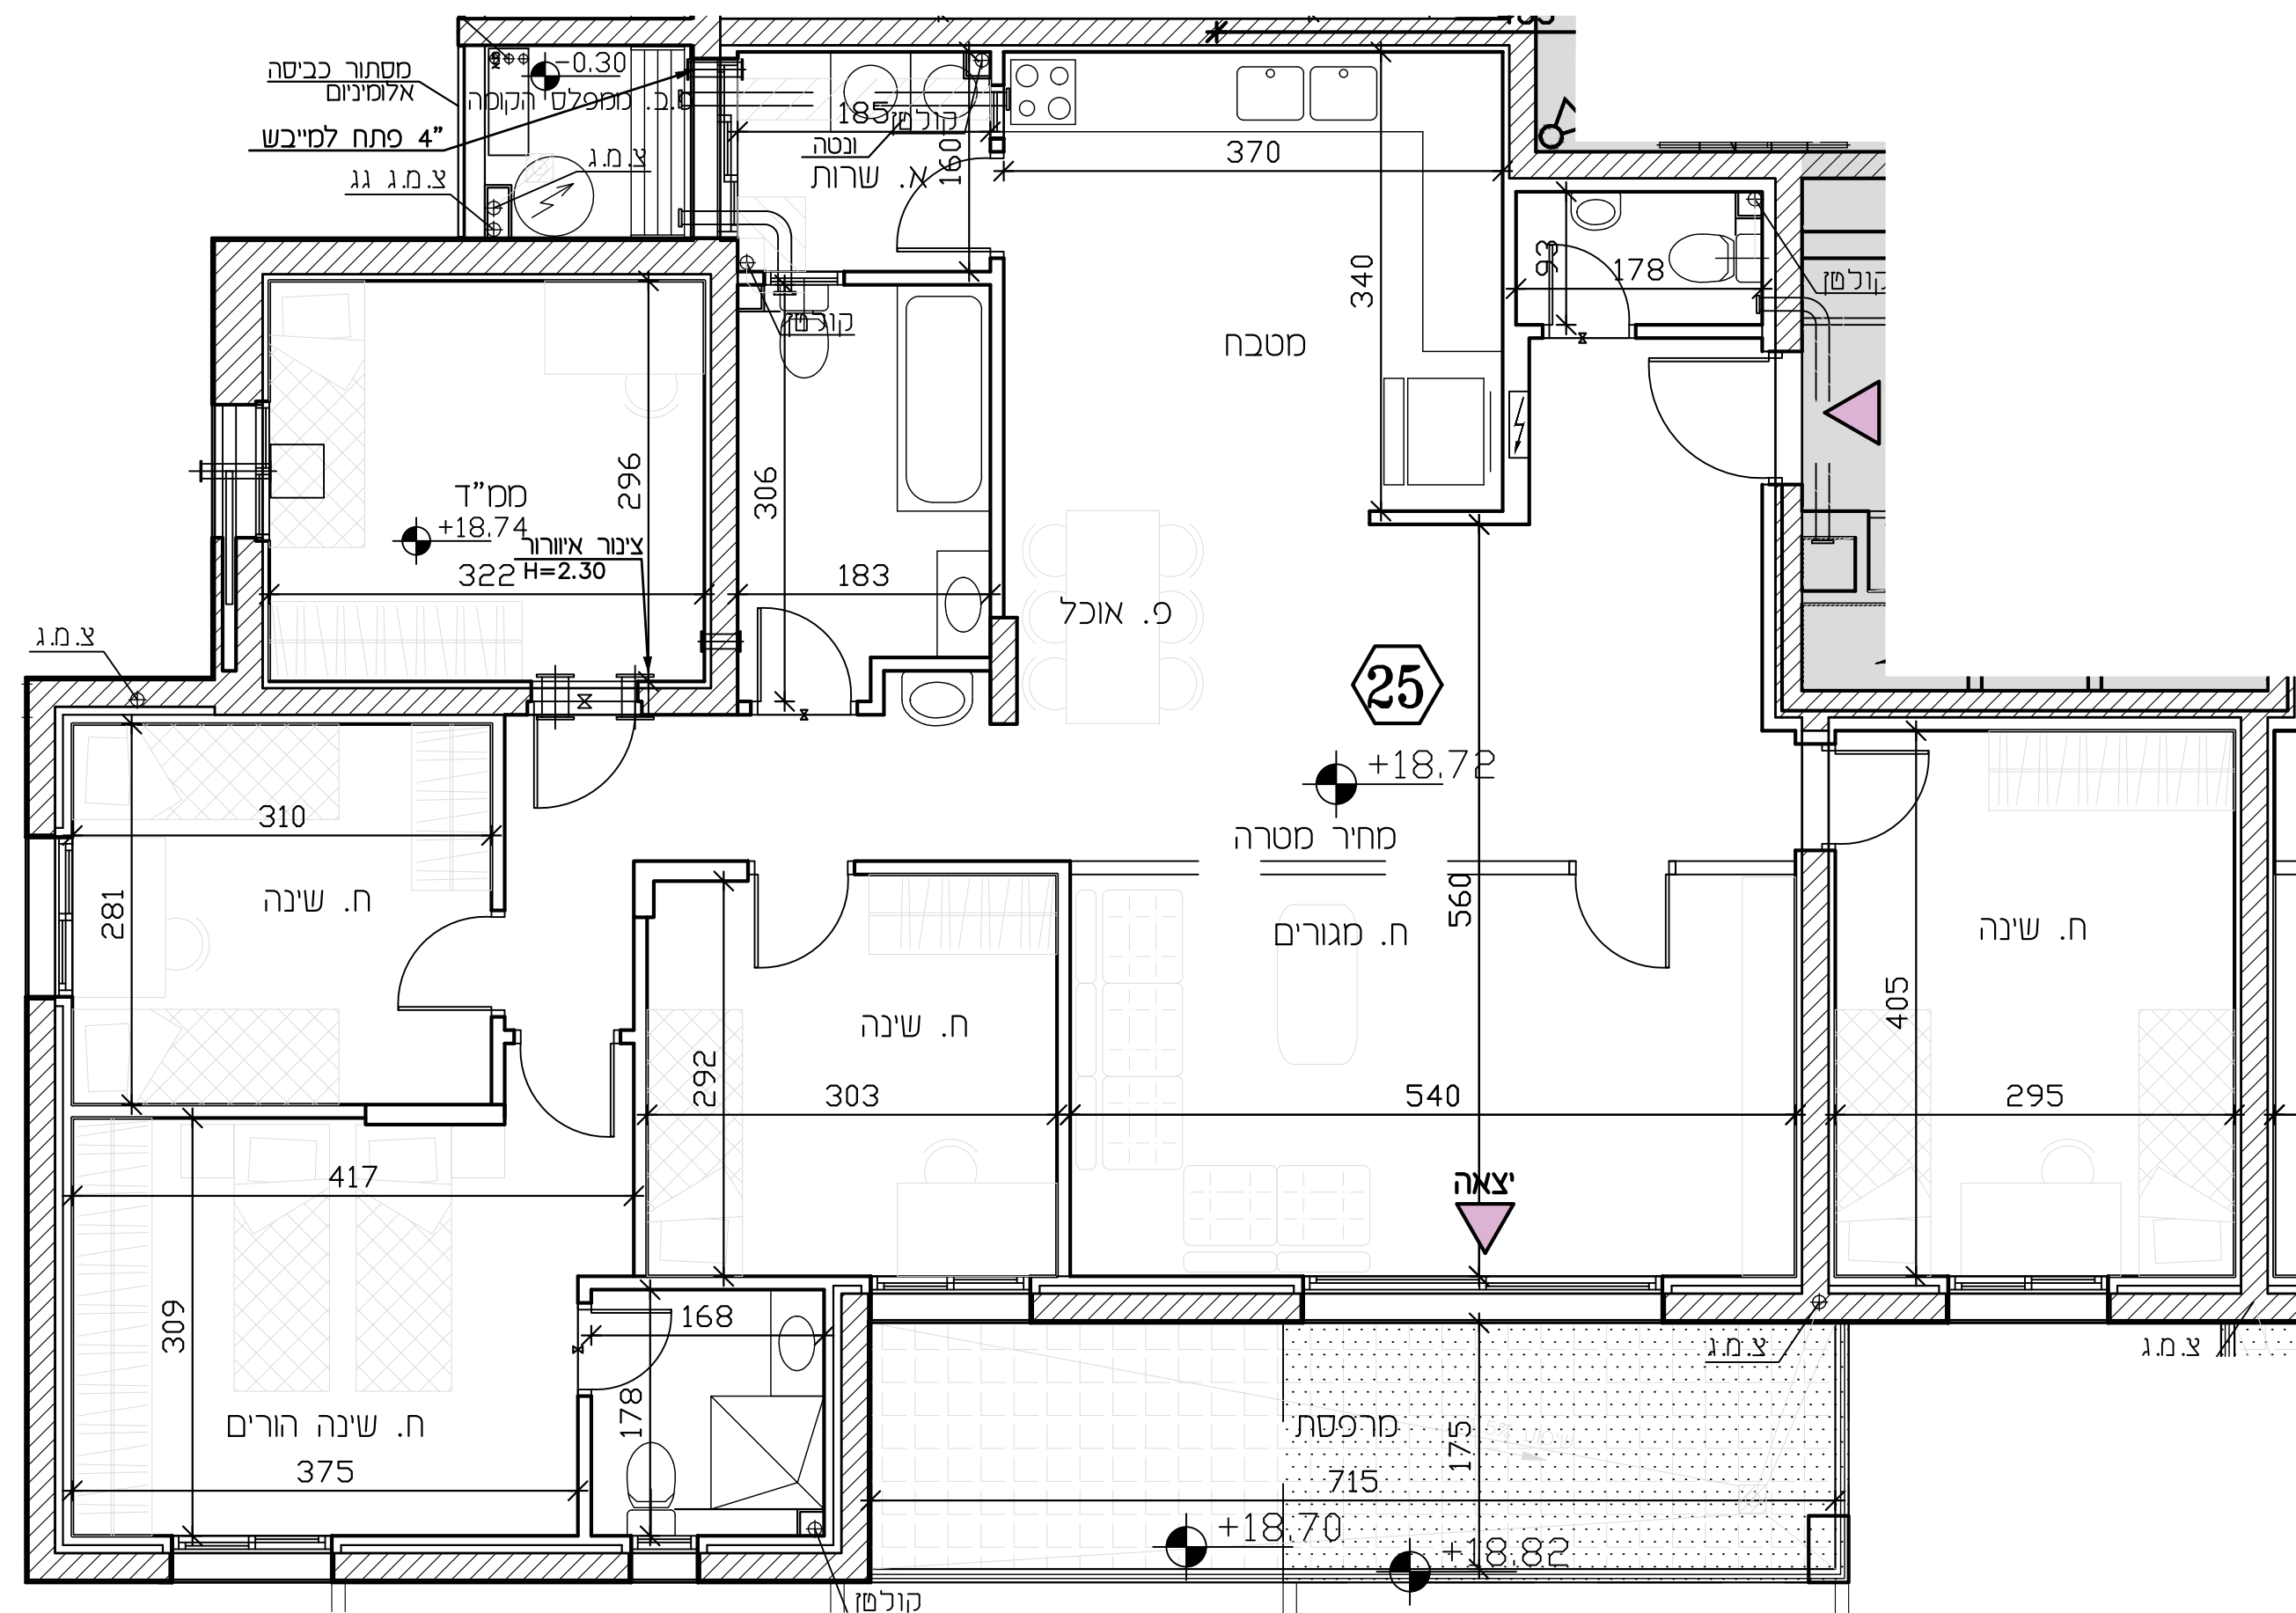

- מקרא**
- שני מפלס
 - קנה קר דוף סמך
 - צ.א.א. 88" כמס"ד
 - ונטה 4"
 - מערכת טיון
 - הכנה למיזוג-אויר
 - הצעה למיקום מעבה מיזוג-אויר
 - עמוד/קר בטון
 - ריצוף מרפסת פרטית
 - ארון חשמל דירתי
 - קולט/צינור איור/צינור סי גשם (צמ"ג)
 - דוד טים
 - אזור משותף/הנמכת תקרה
 - (*) דלת הגנה - לא נתנת לפרוק
 - כניסה לדירה
 - יצאה למרפסת
 - מרפסת שמש
 - ריצוף בשימט
 - מחוק
 - תיה
 - גנה
- מקרא (המלצה בלבד)**
- ארון מסכה עליון
 - מיקום מוצע לסוכנת כביסה/מייבש
 - מיקום מוצע לכריים/תנור
 - מיקום מוצע למקרר
 - מסכה
 - ארון
 - שולחן
 - שולחן אוכל
 - ספה
 - שולחן קפה
 - מזנון
 - מחלה כביסה

"יתכנו שינויים, בהתאם לתכנון קונסטרוקציה ואינסטלציה סופיים"

