



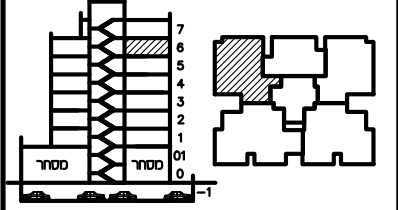


## תכנית שפר

מגרש:	11	בנין מס':	A2
קומה:	6	דירה:	26
מס' חדרים:	4	מס' חדרים:	4
קני"מ:	1:50	תאריך:	10.12.23
מס' חדרים:	4	מס' חדרים:	4

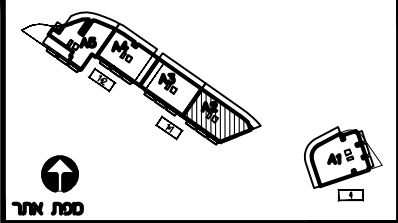

חתימת הרכש: \_\_\_\_\_  
 חתימת הרכש: \_\_\_\_\_  
 חתימת החברה: \_\_\_\_\_  
 תאריך חתימה: \_\_\_\_\_

- מקרא:**
- הפרש מפלסים
  - הנמכת תקרה
  - שטח משותף
  - מ.א. מיזוג אוויר - הכנה בלבד.
  - מרפסת מקורה.
  - מרפסת לא מקורה.
  - מערכת סינון מס"ד ע"פ הג"א
  - ונטה + הנמכת תקרה
  - הערות:
  - התכנית כפופה להערות בנספח המצ"ב.
  - טרם התקבל היתר בניה
  - כניסה לדירה
  - יציאה למרפסת

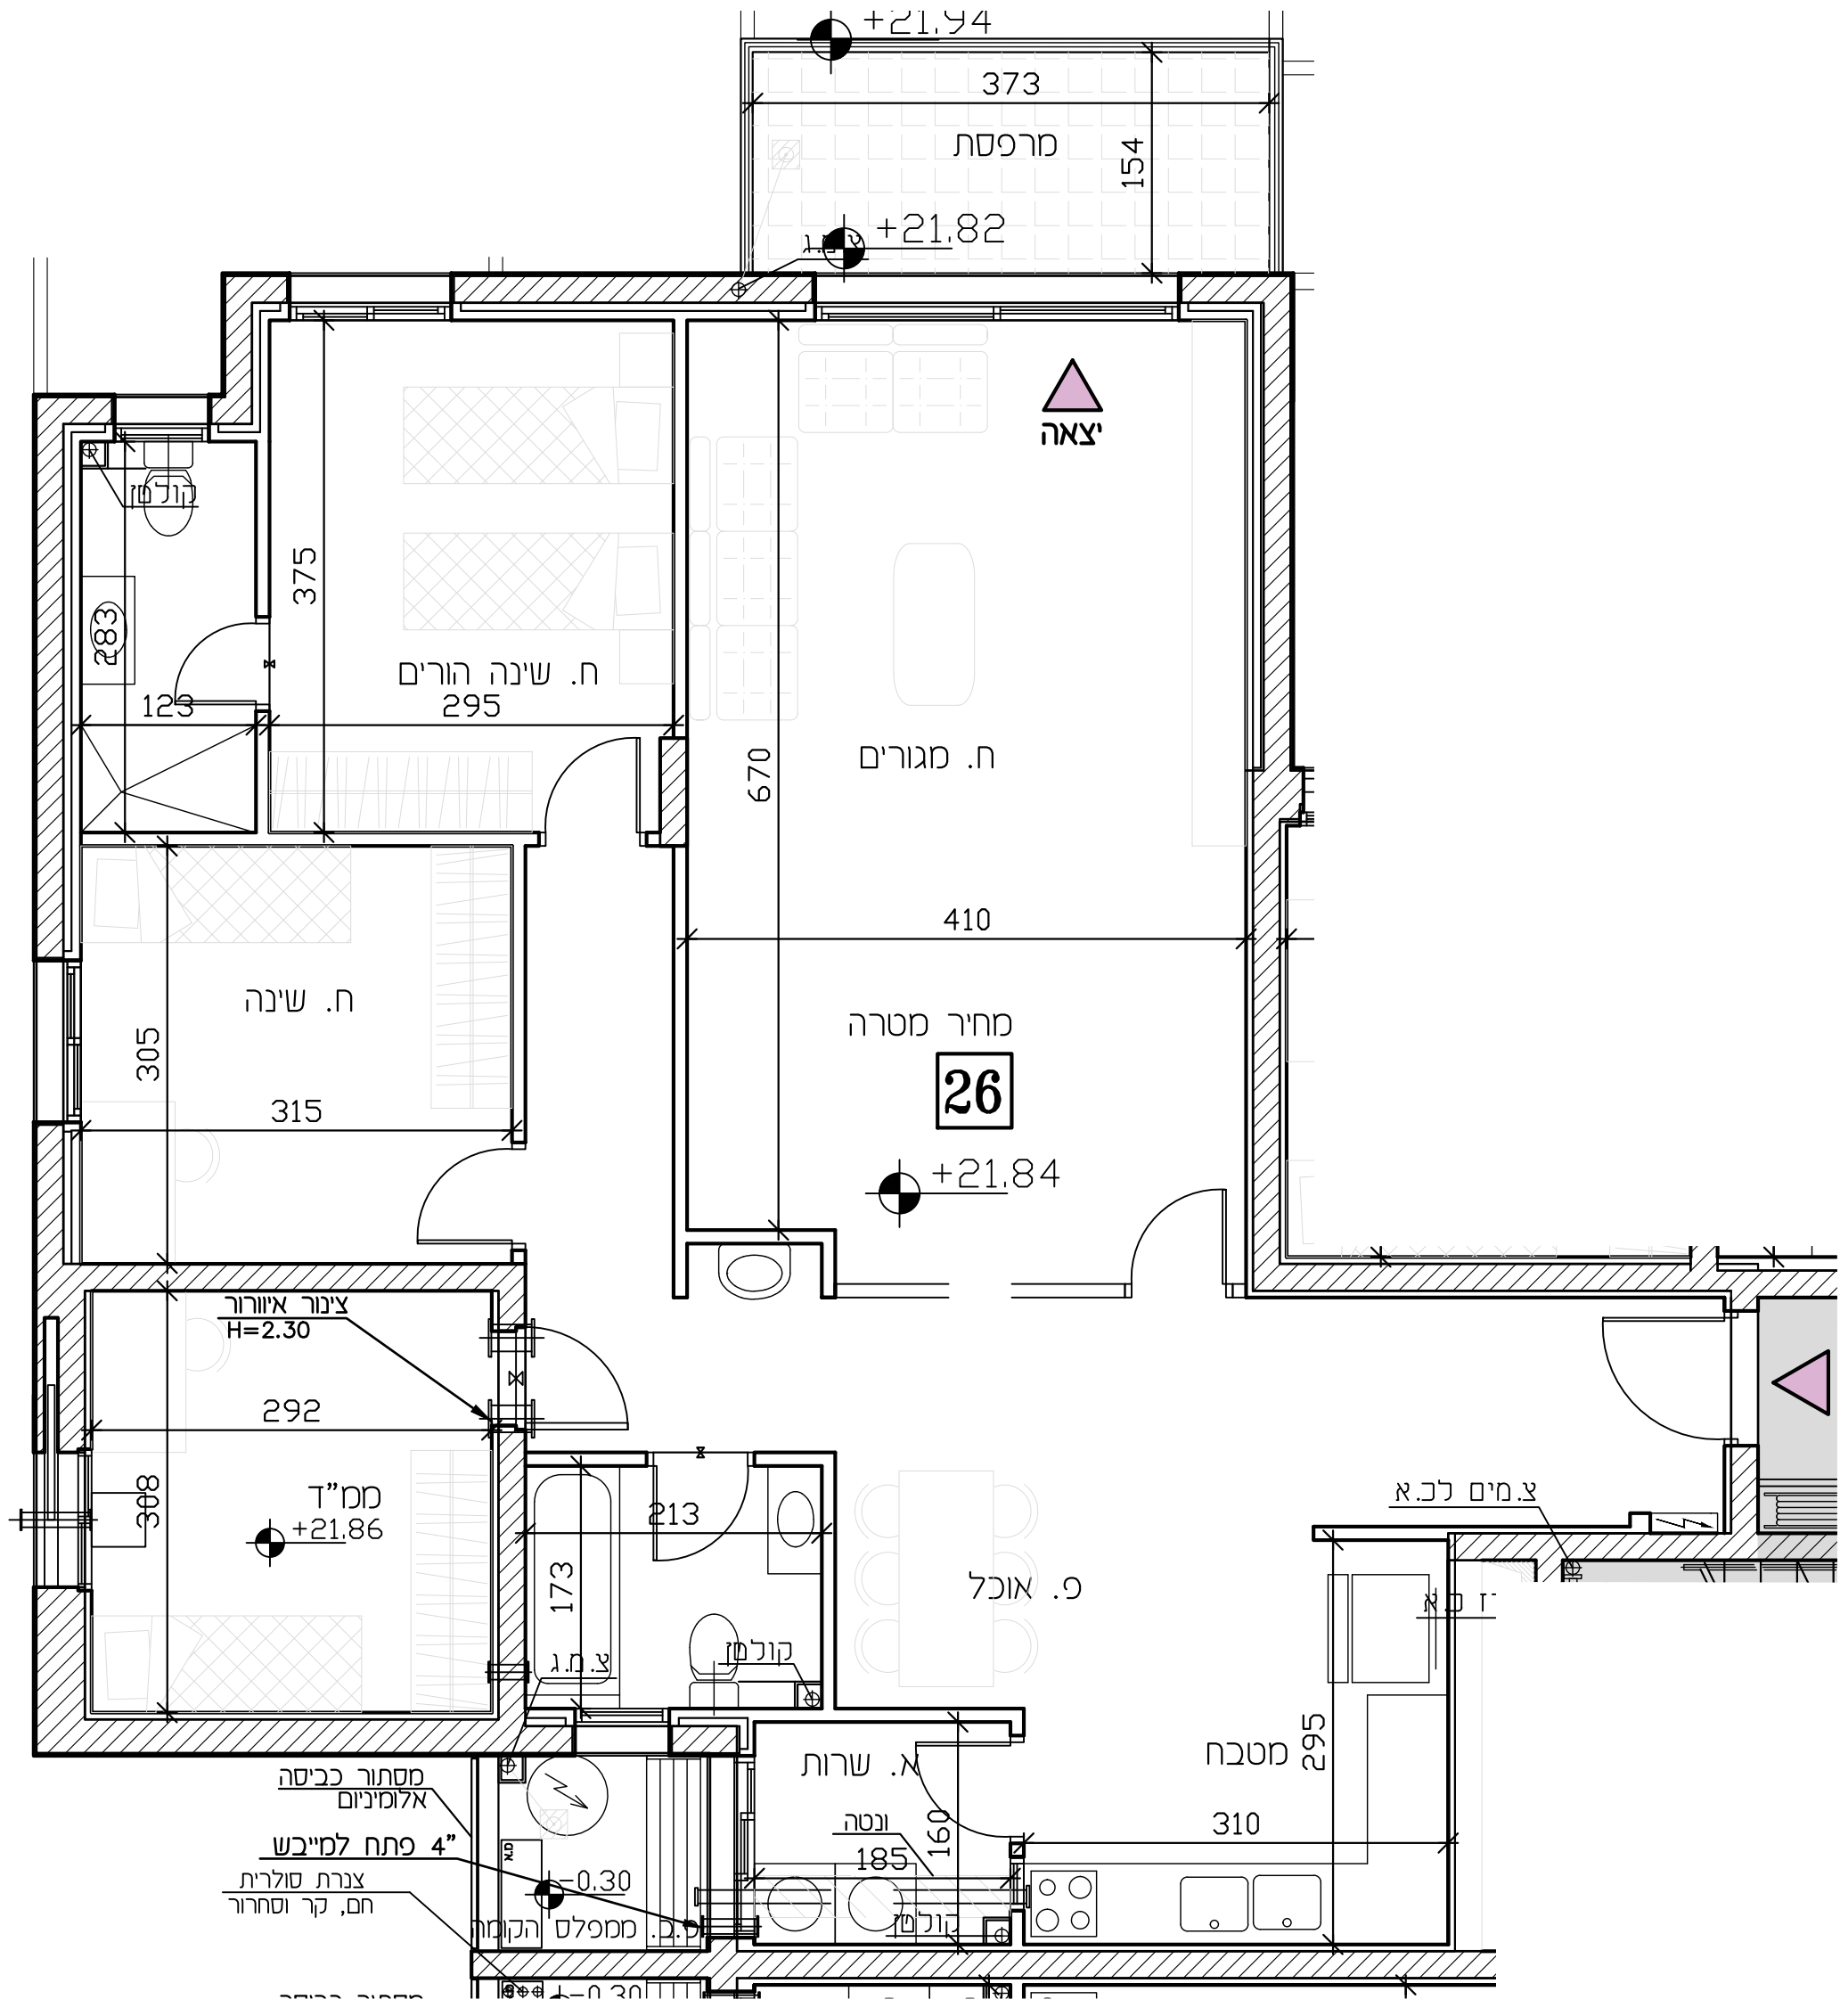

- מקרא**
- שיני מפלס
  - קנה קר הדף מסד
  - א.צ. 8" במס"ד
  - ונטה 4"
  - מערכת סינון
  - הכנה למיזוג-אוויר
  - הצעה למיקום מעבה מיזוג-אוויר
  - עמוד/קר בטון
  - ריצוף מרפסת פרטית
  - ארון חשמל דירתי
  - קולט/צינור אוויר/צינור מי גשם (צמ"ג)
  - דוד מים
  - אזור משותף/הנמכת תקרה
  - (\*דלת הגנה - לא נתנה לפרוק
  - כניסה לדירה
  - יציאה למרפסת
  - מרפסת שמש
  - ריצוף כשיטע
  - מסך
  - חניה
  - גנה
- מקרא (המלצה בלבד)**
- ארון מסבך עליון
  - מיקום מוצע למסננת כביסה/מייבש
  - מיקום מוצע לכי"מ/תנור
  - מיקום מוצע למקרר
  - מסה
  - ארון
  - שולחן
  - שולחן אוכל
  - ספה
  - שולחן קפה
  - מסונן
  - מתלה כביסה
- \* א ספ בנין  
 ל ספ דניה