



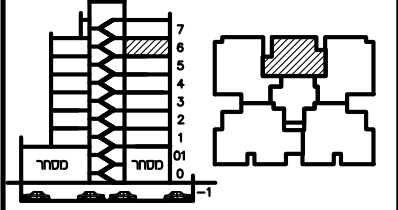


תכנית שפר

מגרש:	11	בנין מס':	A2
קוטה:	6	דירה:	27
קב"ס:	1:50	תאריך:	10.12.23
מס' חדרים:	3	מס' חדרים:	4

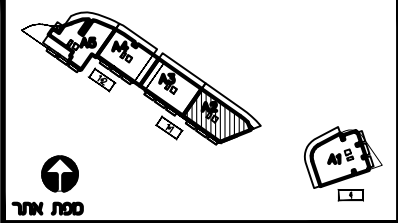

חתימת הרכש: _____
 חתימת הרכש: _____
 חתימת החברה: _____
 תאריך חתימה: _____

- מקרא:**
- x— הפרש מפלסים
 - ▨ הגמכת תקרה
 - ▨ שטח משותף
 - ▨ מ.א. מיזוג אויר - הכנה בלבד.
 - ▨ מרפסת מקורה.
 - ▨ מרפסת לא מקורה.
 - ▨ מערכת סינון מס"ד ע"פ הג"א
 - ▨ ונטה + הגמכת תקרה
 - הערות:
 - התכנית כפופה להערות בנספח המצ"ב.
 - טרם התקבל היתר בניה
 - ▲ כניסה לדירה
 - ▲ יציאה למרפסת

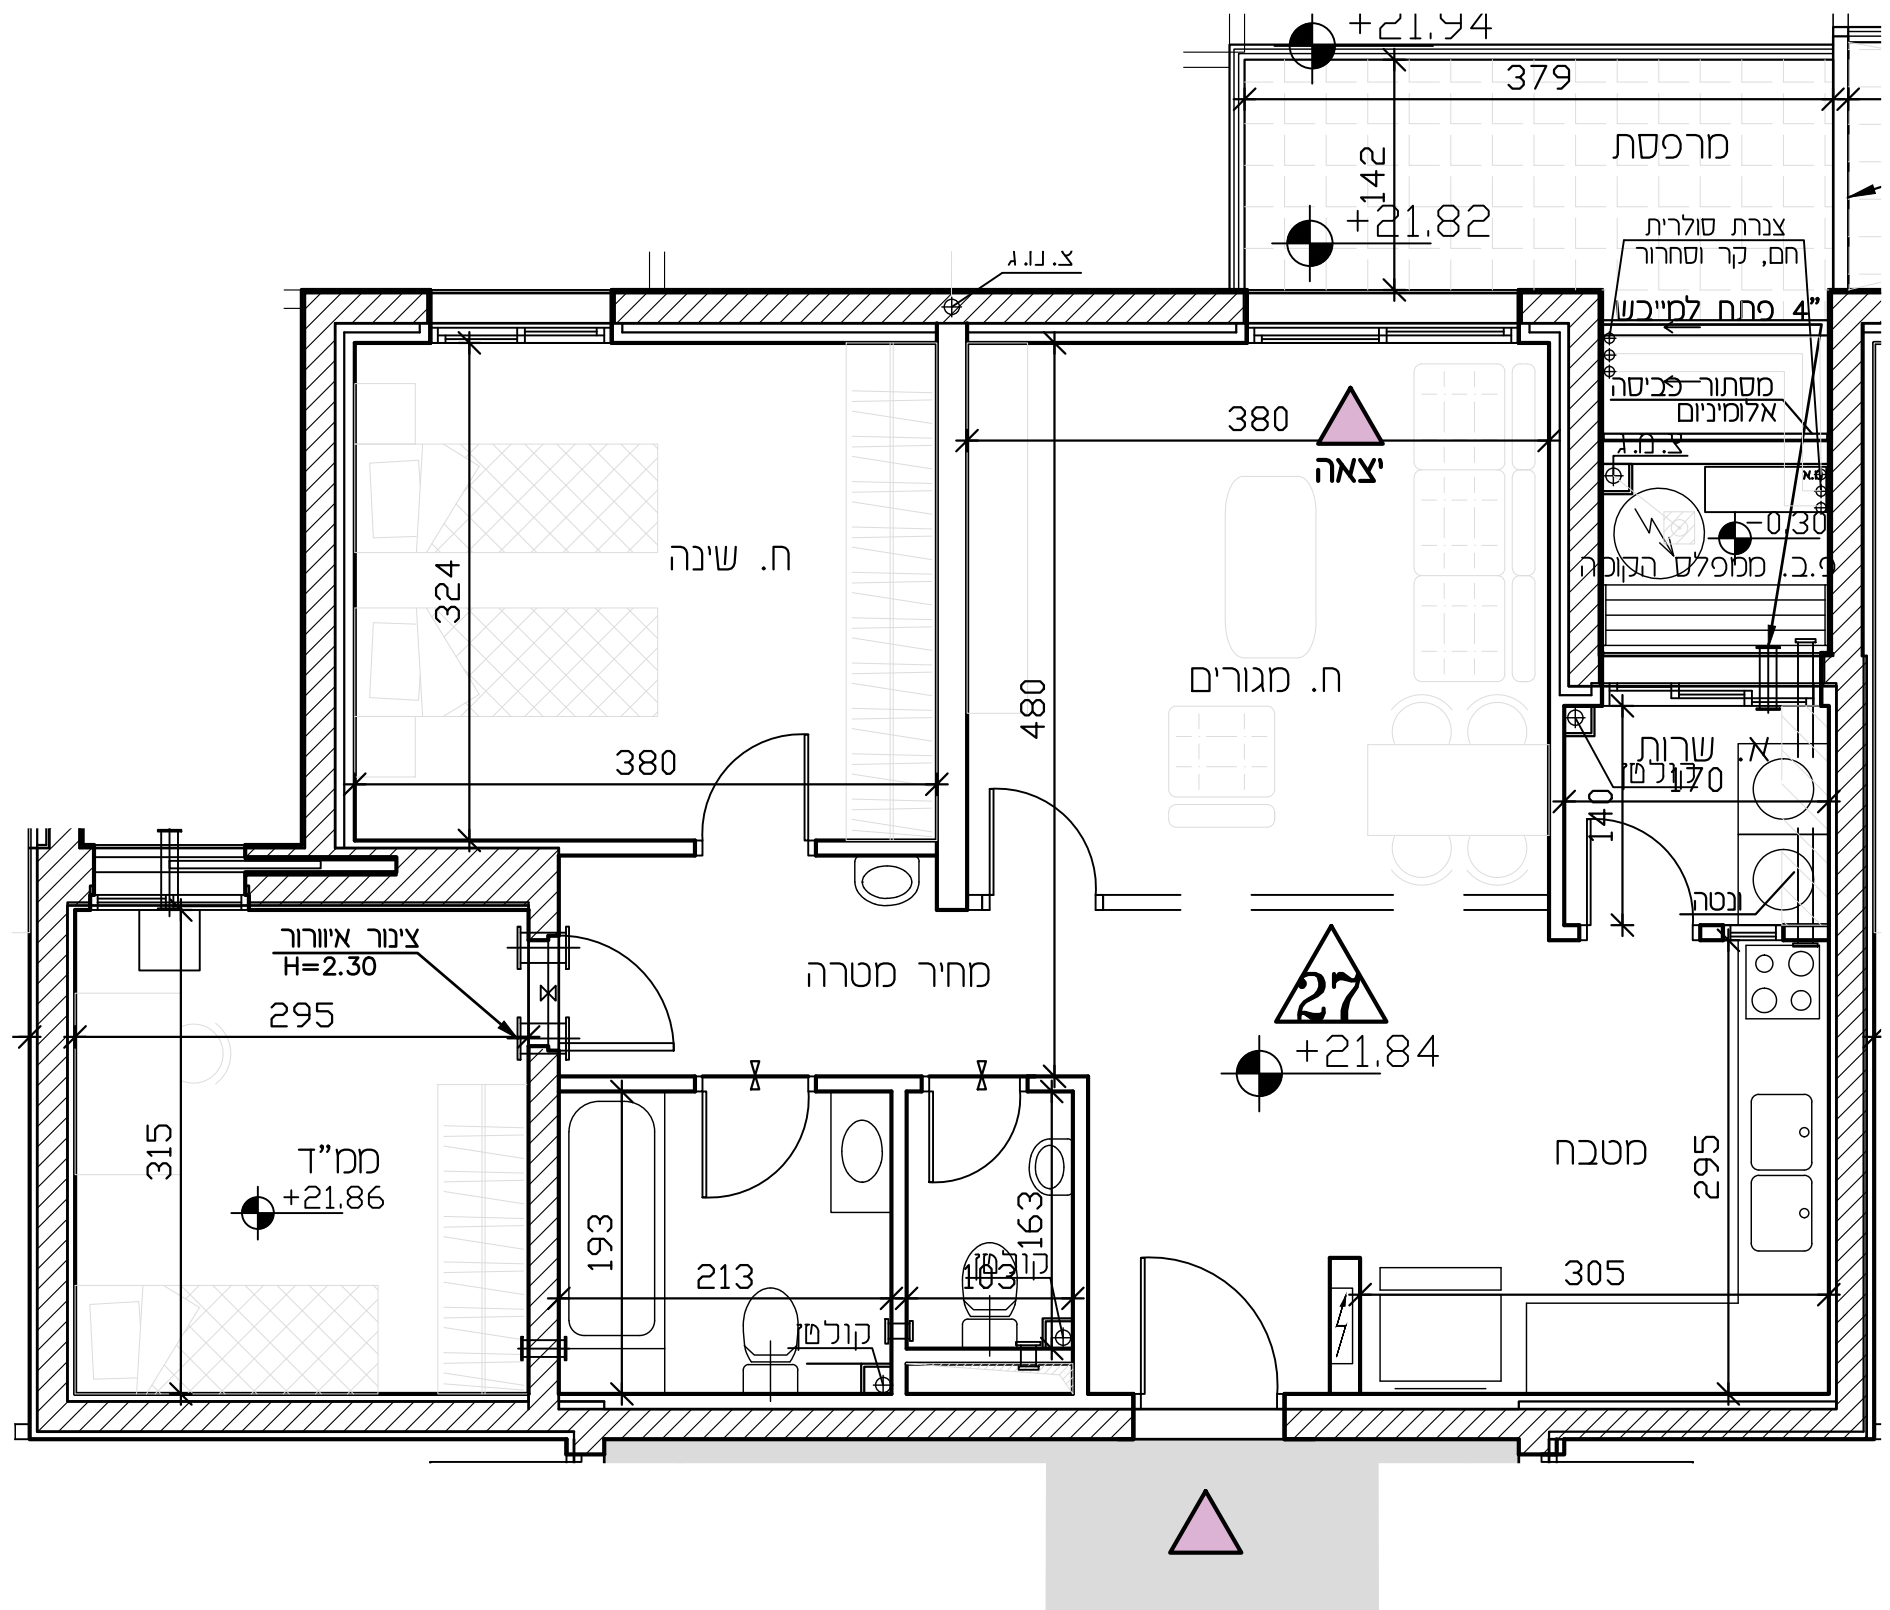

מקרא

- x— שימי מפלס
- x— קנה קר הודף מסד
- ▨ מ.א. 8" במס"ד
- ▨ ונטה 4"
- ▨ מערכת סינון
- ▨ הכנה למיזוג-אויר
- ▨ הצעה למיקום מעבה מיזוג-אויר
- ▨ עמוד/קר בטון
- ▨ ריצוף מרפסת פרטית
- ▨ ארון חשמל דירתי
- ▨ קולט/צינור אויר/צינור מי גשם (צמ"ג)
- דוד מים
- ▨ אזור משותף/הגמכת תקרה
- ▨ דלת הגנה - לא נתנת לפרוק
- ▲ כניסה לדירה
- ▲ יציאה למרפסת
- ▨ מרפסת שמש
- ▨ ריצוף בשטח
- מחסן
- תיבה
- גנה

מקרא (המלצה בלבד)

- ▨ ארון מסכת עליון
- ▨ מיקום מוצע למסכת כביסה/מייבש
- ▨ מיקום מוצע לכיריים/תנור
- ▨ מיקום מוצע למקרר
- ▨ מסה
- ▨ ארון
- ▨ שולחן
- ▨ שולחן אוכל
- ▨ ספה
- ▨ שולחן קפה
- ▨ מסונן
- ▨ מתלה כביסה