



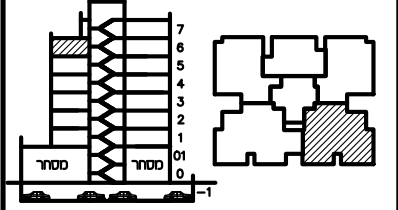


## תכנית שפר

מגרש:	11	בנין מס':	A2
קוטה:	6	דירה:	29
קב"מ:	1:50	תאריך:	10.12.23
מס' חדרים:	5	מס' חדרים:	4

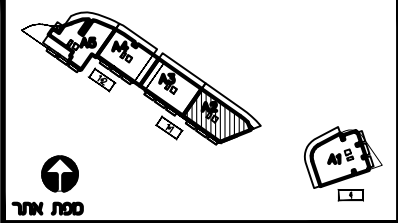

חתימת הרשום: \_\_\_\_\_  
 חתימת הרשום: \_\_\_\_\_  
 חתימת החברה: \_\_\_\_\_  
 תאריך חתימה: \_\_\_\_\_

- מקרא:**
- הפרש מפלסים
  - ▨ הנמכת תקרה
  - ▩ שטח משותף
  - מ.א. מיזוג אויר - הכנה בלבד.
  - ▨ מרפסת מקורה.
  - ▨ מרפסת לא מקורה.
  - מערכת סינון מס"ד ע"פ הג"א
  - ▨ ונטה + הנמכת תקרה
- הערות:**
- התכנית כפופה להערות בנספח המצ"ב.
  - טרם התקבל היתר בניה
  - כניסה לדירה
  - יצאה למרפסת

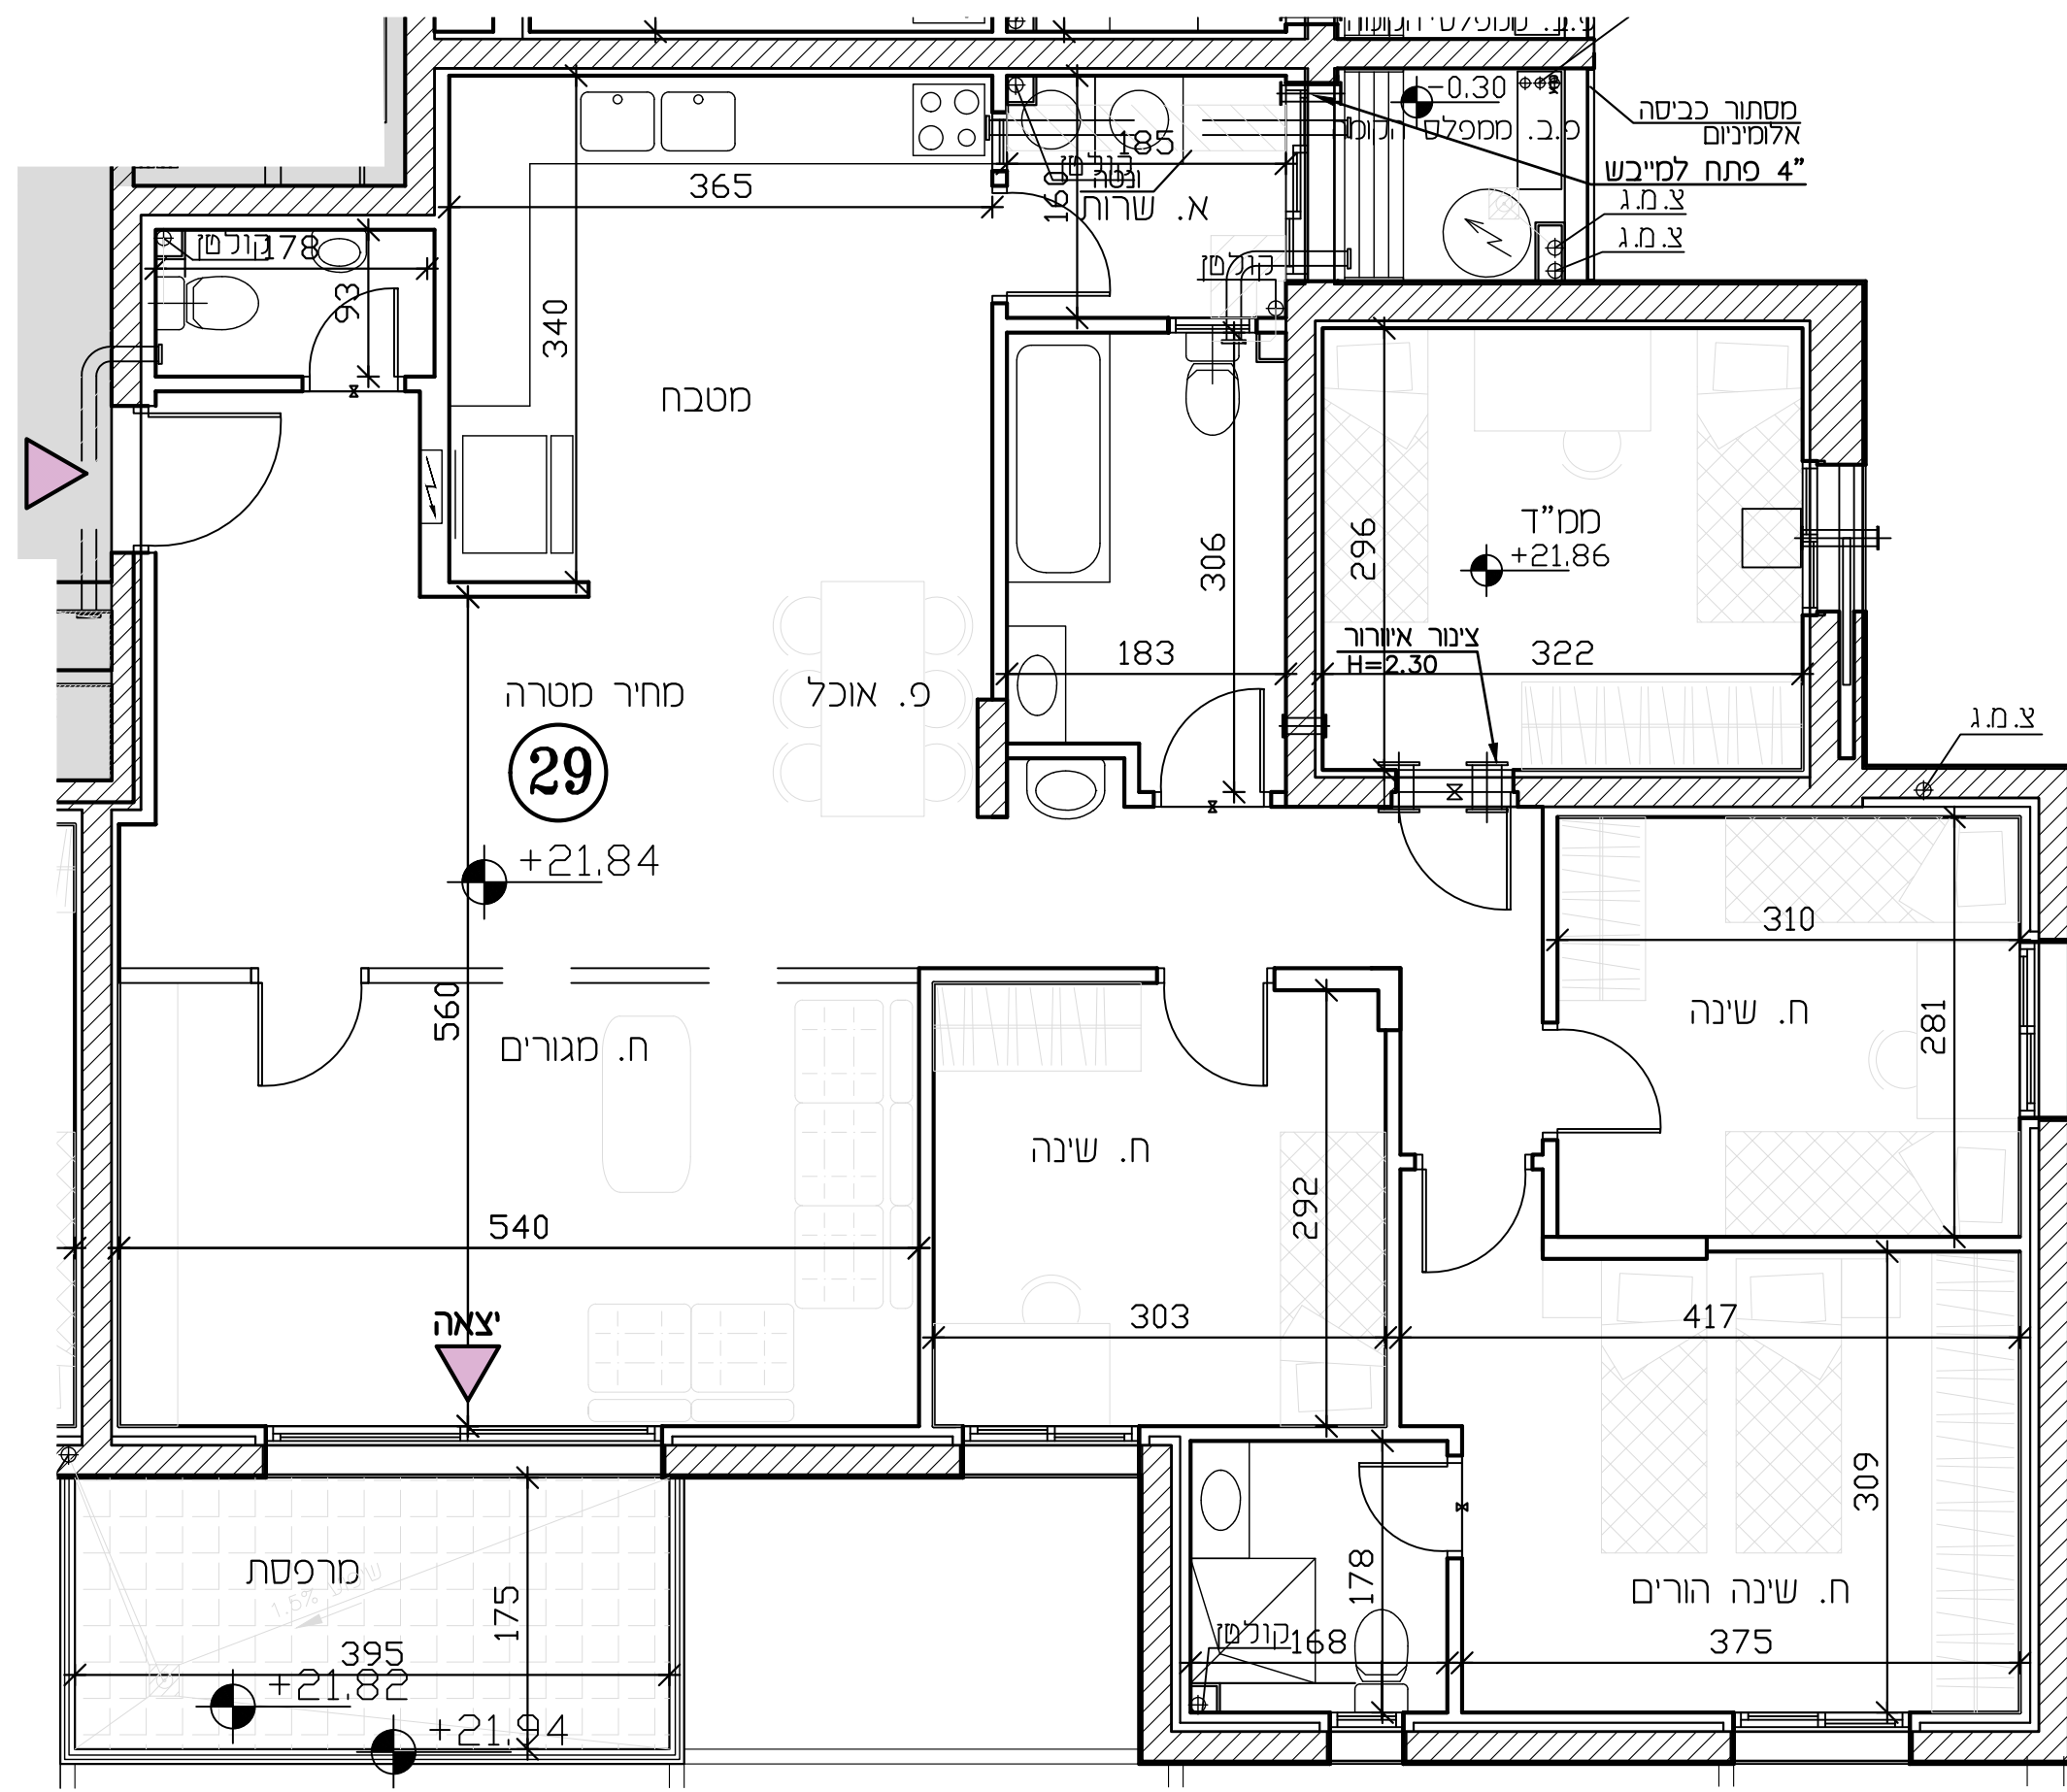

- מקרא**
- שינוי מפלס
  - קנה קר הודף מסד
  - מ.א. 8" במס"ד
  - ונטה 4"
  - מערכת סינון
  - הכנה למיזוג-אויר
  - הצעה למיקום מעבה מיזוג-אויר
  - עמוד/קר בטון
  - ריצוף מרפסת פרטית
  - ארון תשסל דירתי
  - קולט/צינור אויר/צינור מי גשם (צמ"ג)
  - דוד מים
  - אזור משותף/הנמכת תקרה
  - דלת הגנה - לא נתנת לפרוק
  - כניסה לדירה
  - יצאה למרפסת
  - מרפסת שמש
  - ריצוף בשטח
  - מחסן
  - תיבה
  - גנה
- מקרא (המלצה בלבד)**
- ארון מסכת עליון
  - מיקום מוצע למסגרת כביסה/מייבש
  - מיקום מוצע לכי"מ/תנור
  - מיקום מוצע למקרר
  - מטה
  - ארון
  - שולחן
  - שולחן אוכל
  - ספה
  - שולחן קפה
  - מסונן
  - מתלה כביסה